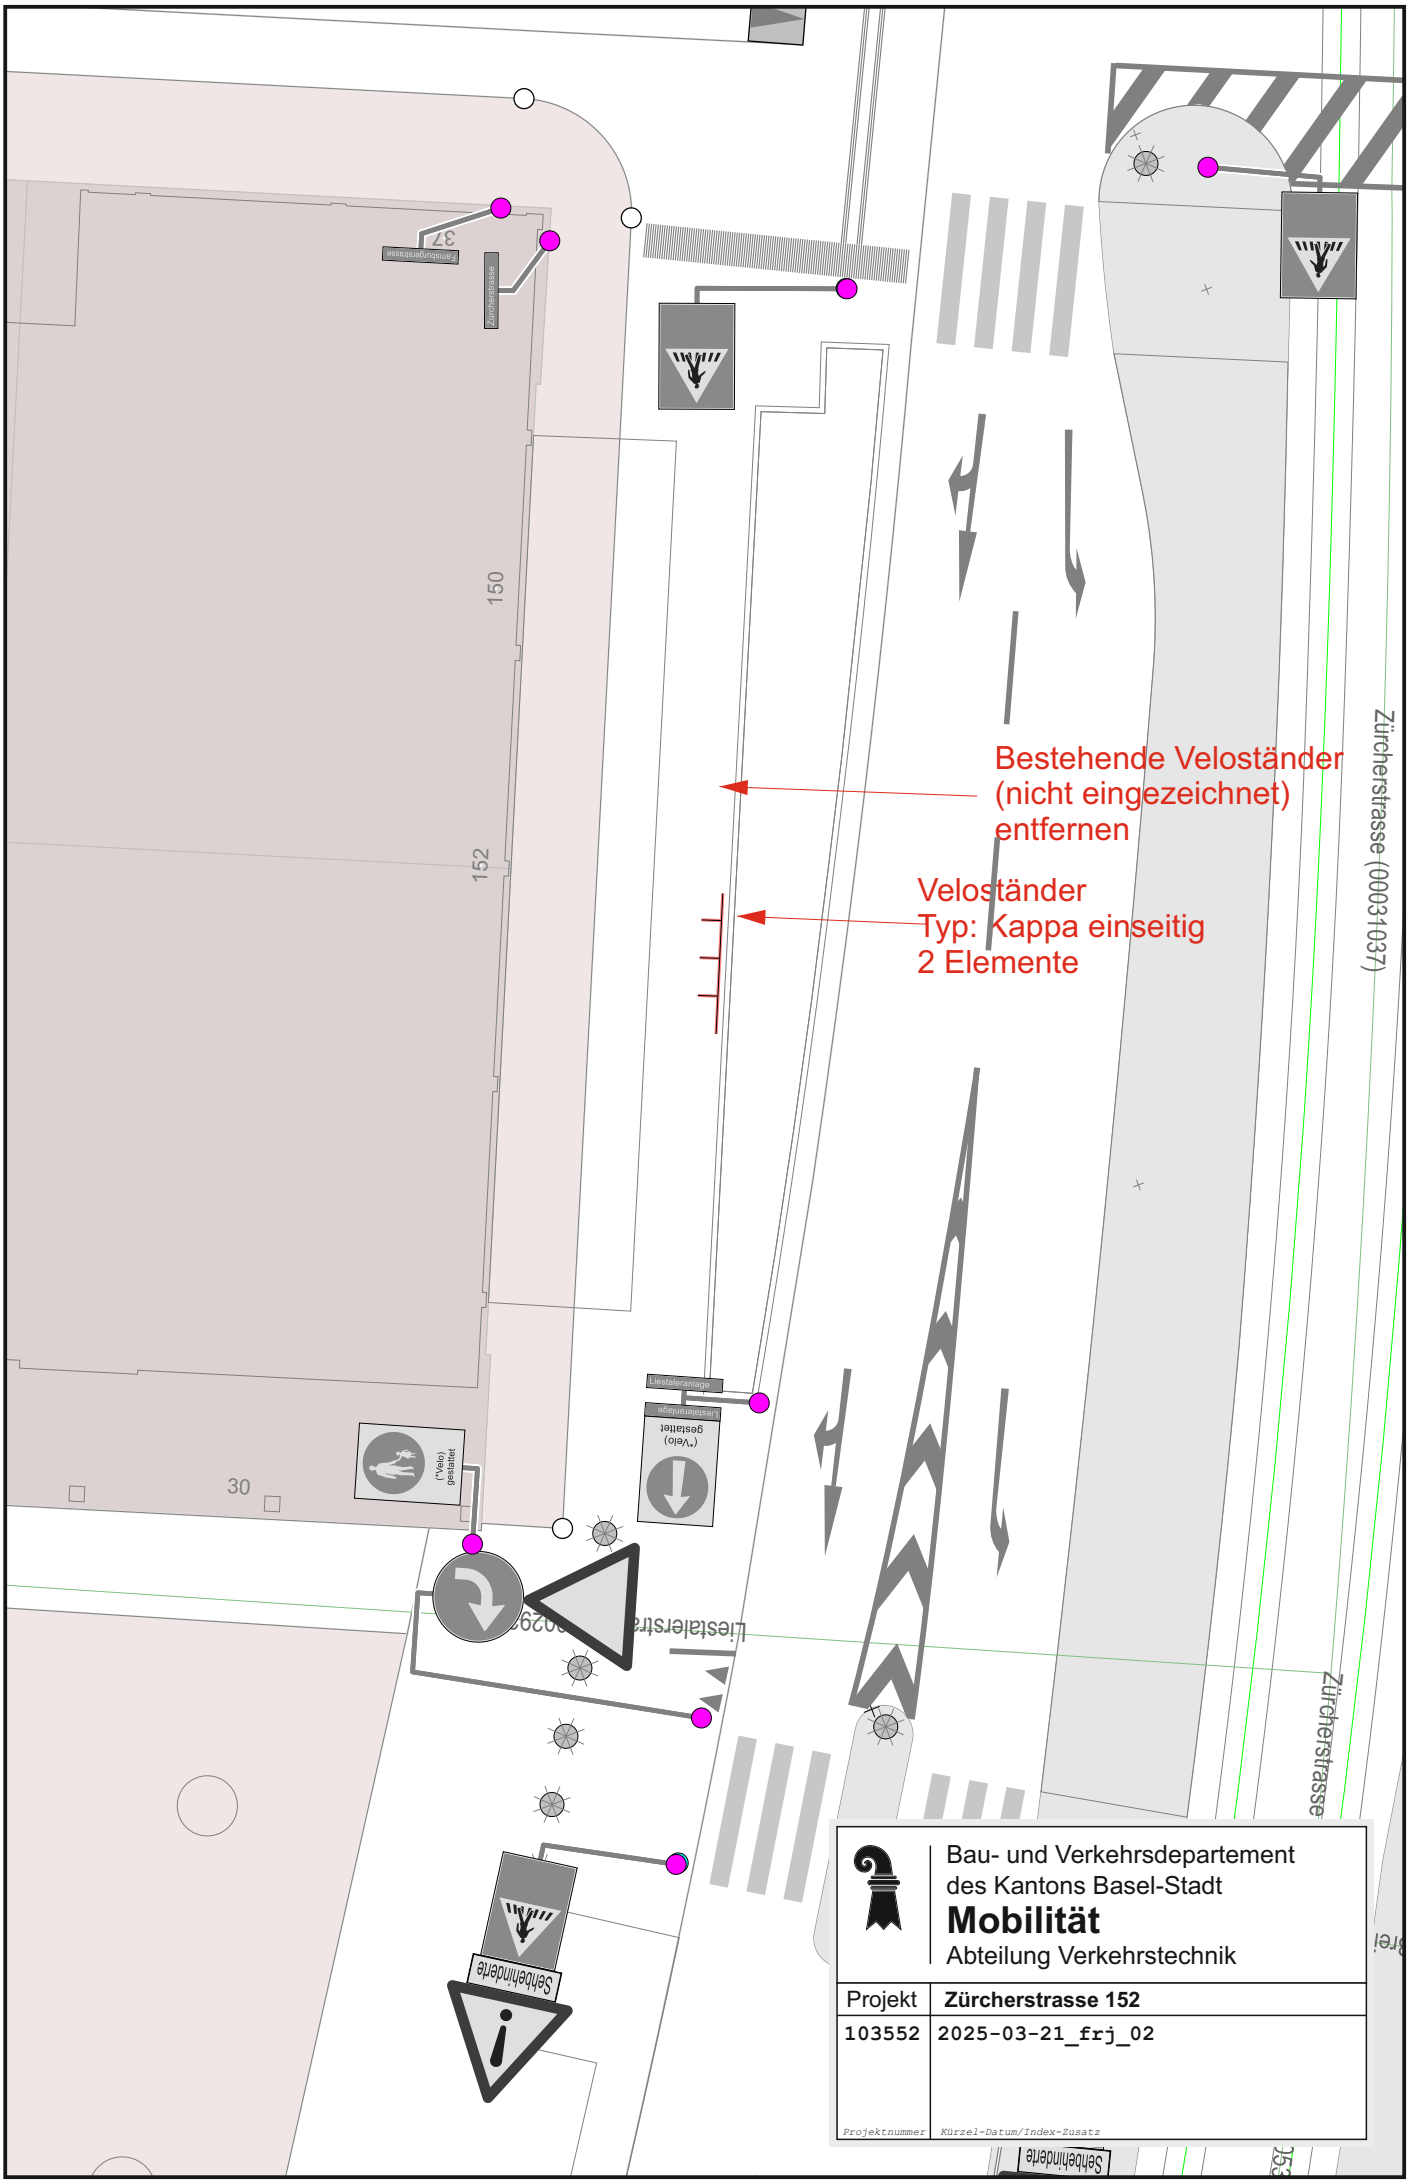
Bestehende Veloständer
(nicht eingezeichnet)
entfernen
Veloständer
Typ: Kappa einseitig
2 Elemente
Zürcherstrasse (00031037)
Zürcherstrasse
Liestalerstrasse
Sehbehinderte
150
152
30
37
Bau- und Verkehrsdepartement
des Kantons Basel-Stadt
Mobilität
Abteilung Verkehrstechnik
Projekt
Zürcherstrasse 152
103552
2025-03-21_frj_02
Projektnummer
Kürzel-Datum/Index-Zusatz