


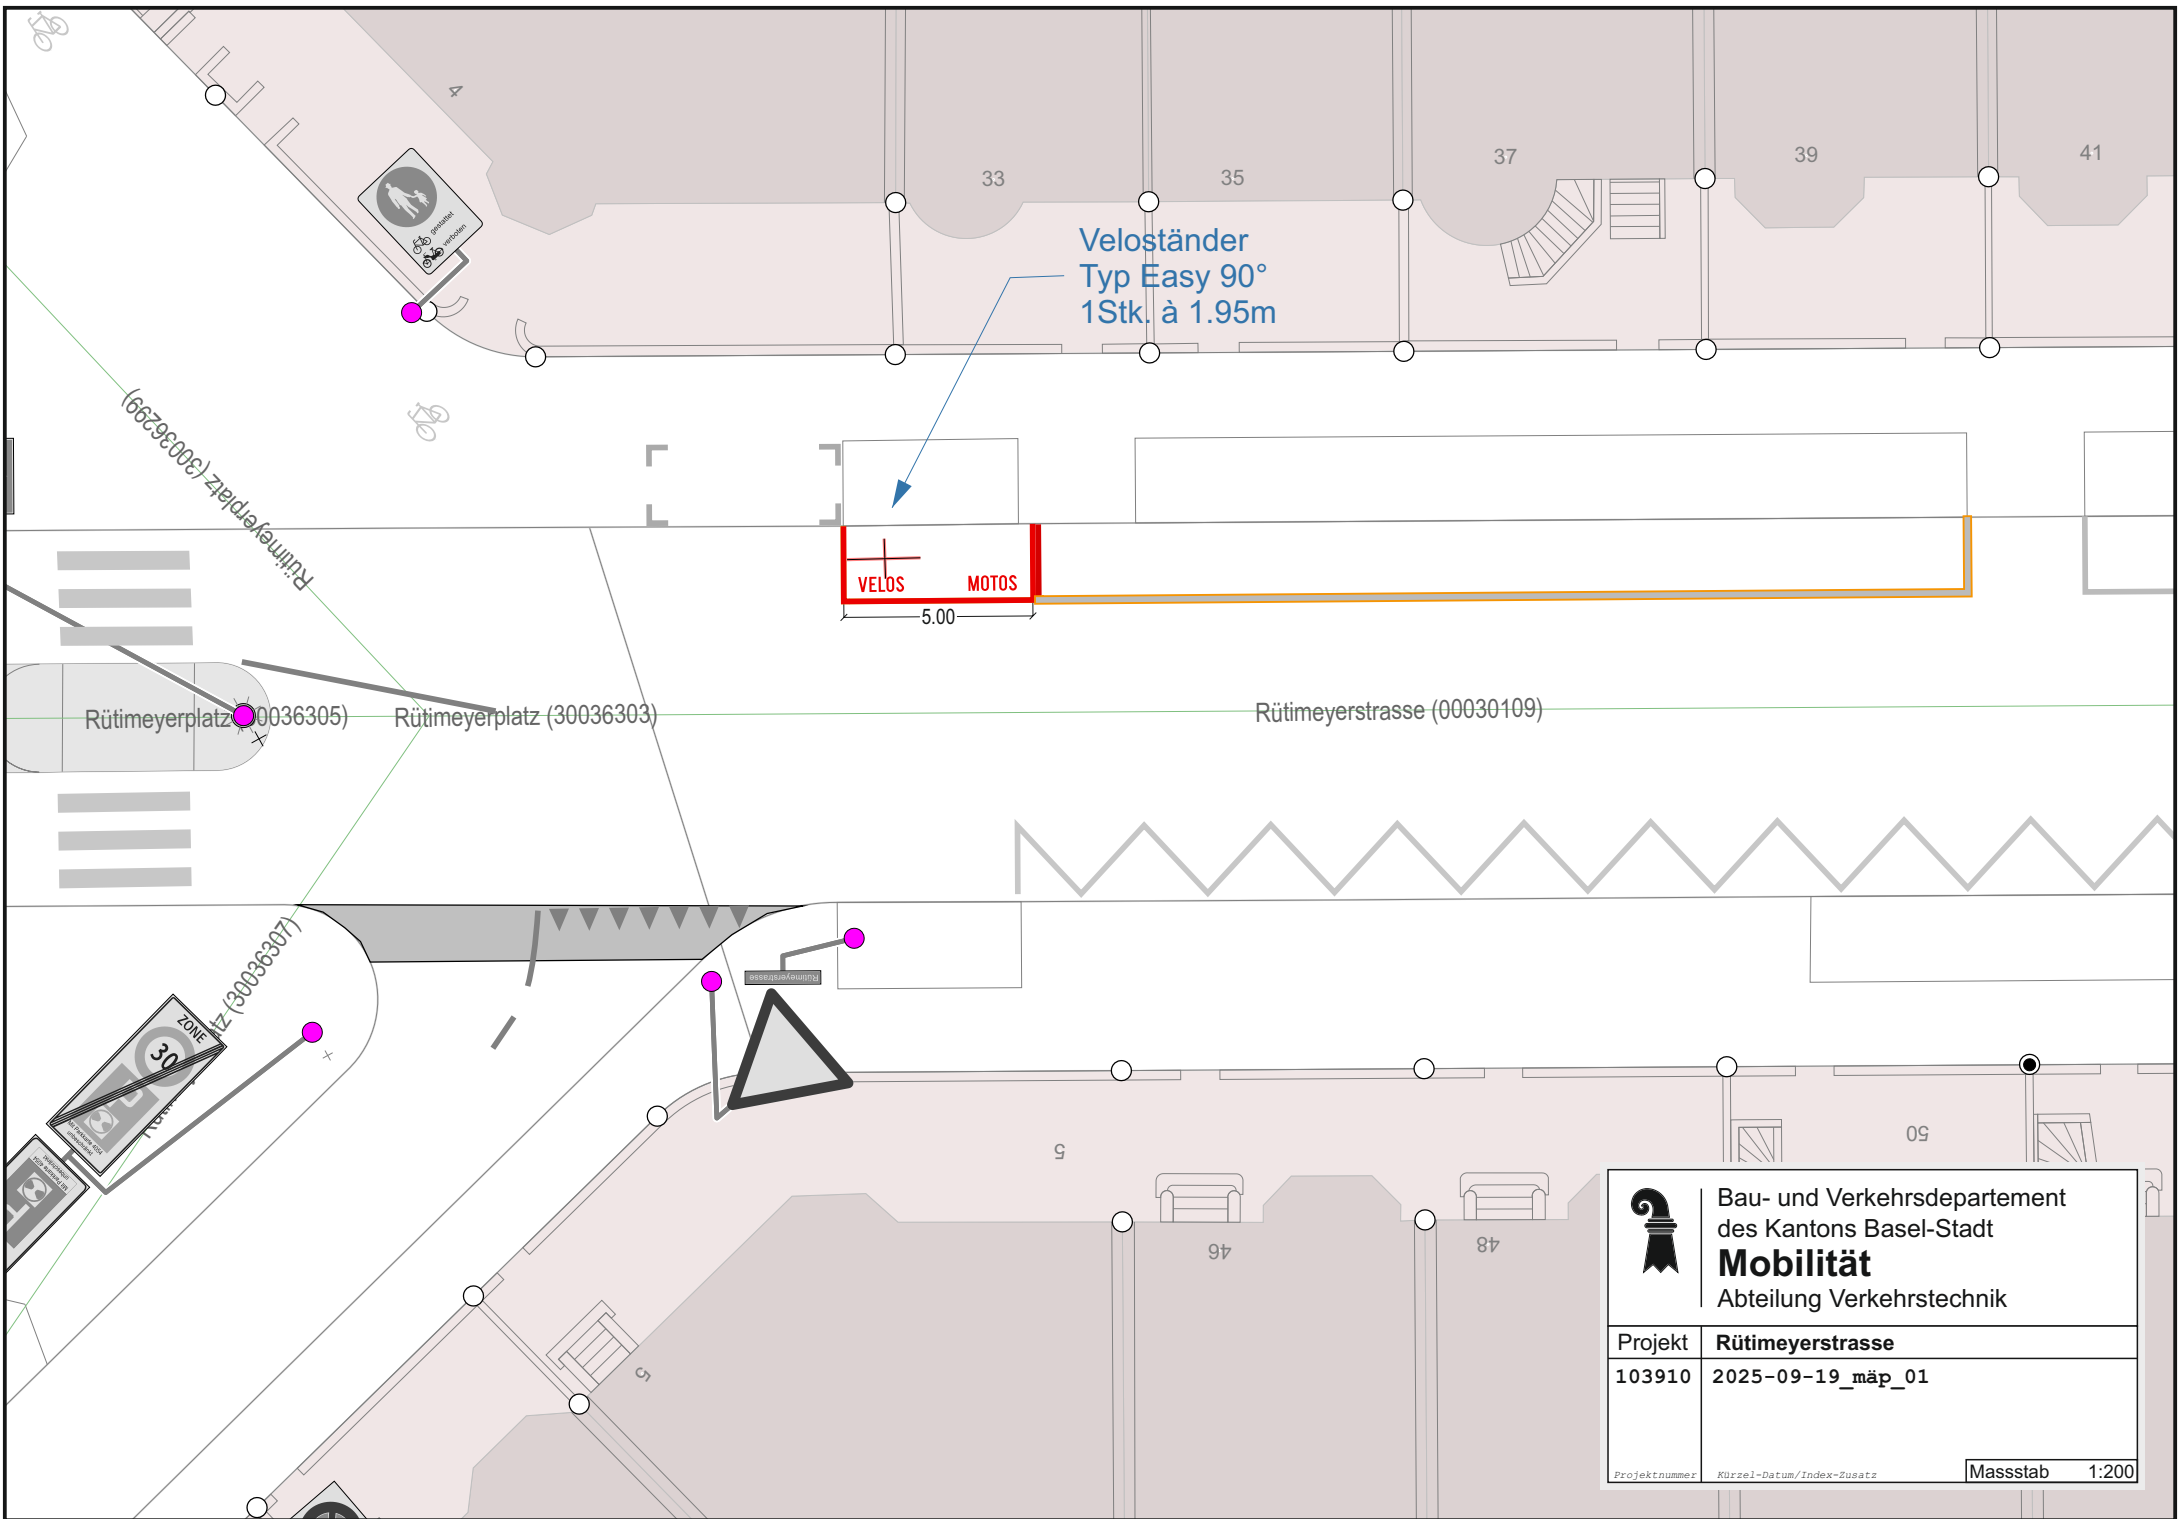



Bau- und Verkehrsdepartement
des Kantons Basel-Stadt

Mobilität

Abteilung Verkehrstechnik

Projekt	Rüttimeyerstrasse
103910	2025-09-19_mäp_01

Projektnummer

Kürzel-Datum/Index-Zusatz

Massstab 1:200