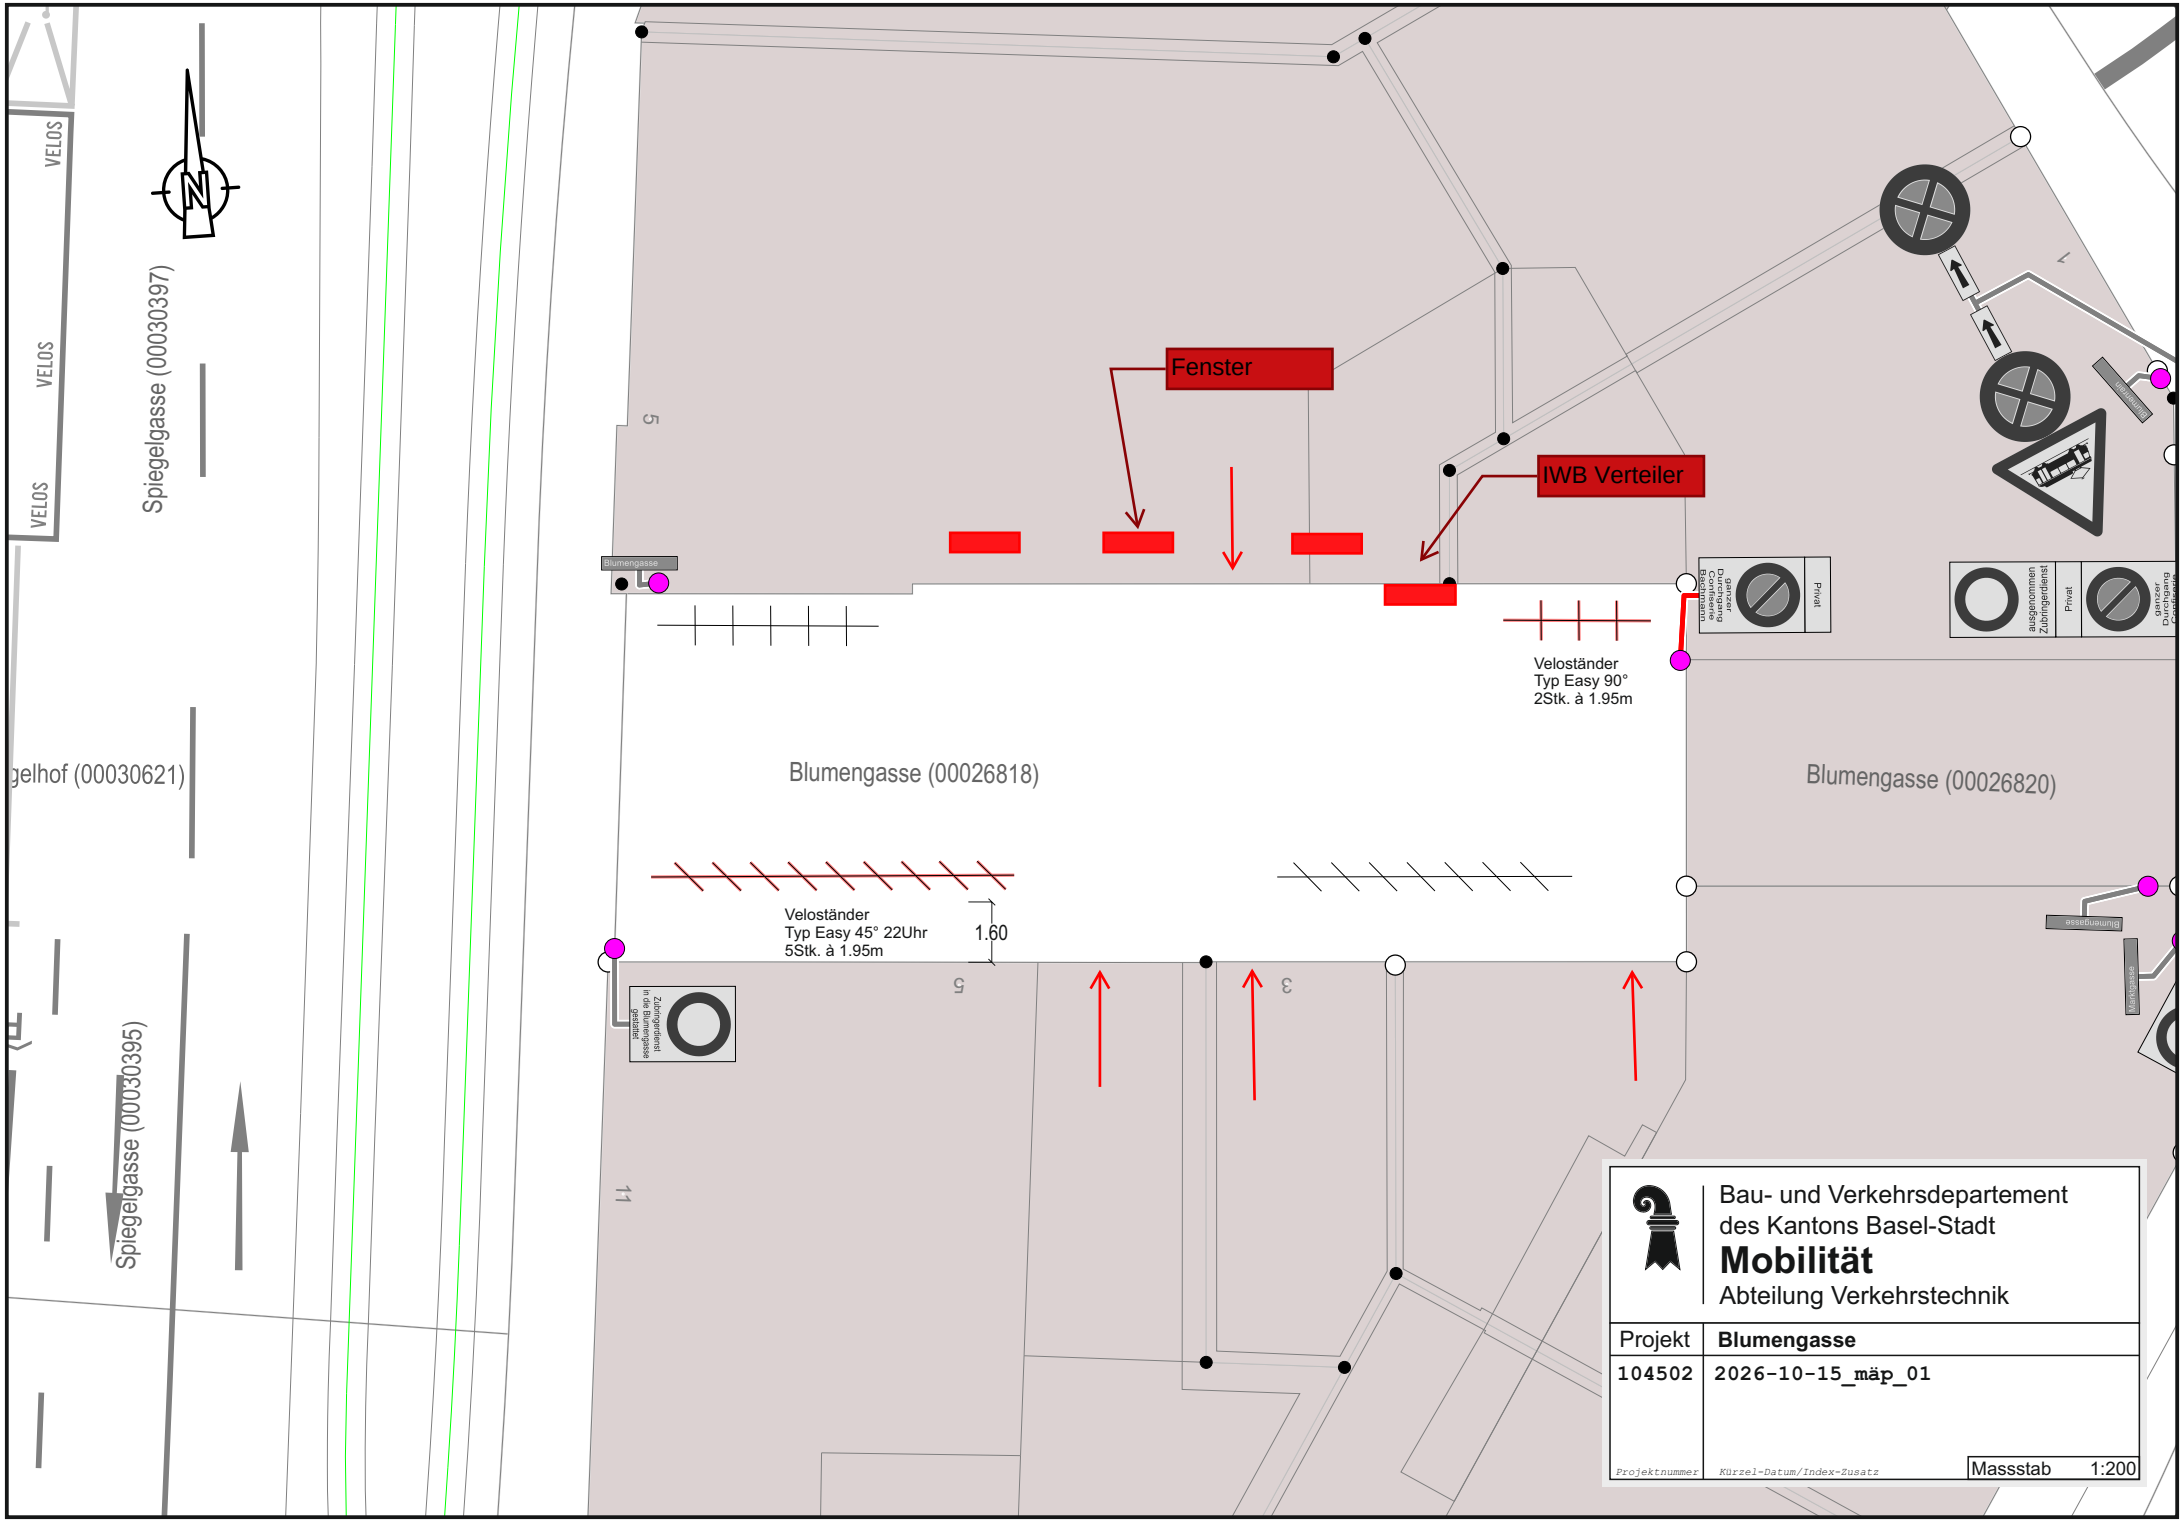

Fenster
IWB Verteiler
Velosträder
Typ Easy 90°
2Stk. à 1.95m
Velosträder
Typ Easy 45° 22Uhr
5Stk. à 1.95m
1.60
Blumengasse (00026818)
Blumengasse (00026820)
Spiegelgasse (00030397)
Spiegelgasse (00030395)
gelhof (00030621)
VELOS
VELOS
VELOS
Blumengasse
Privat
Privat
Bau- und Verkehrsdepartement
des Kantons Basel-Stadt
Mobilität
Abteilung Verkehrstechnik
Projekt
Blumengasse
104502
2026-10-15_mäp_01
Projektnummer
Kürzel-Datum/Index-Zusatz
Massstab
1:200