

LEGENDE


- Fahrbahn
- Trottoir, Gehbereich
- Trottoir, Gehbereich (abgesenkt *)
- Übrige Flächen
- Grünfläche bestehend *
- Grünfläche neu
- Gebäude, Bauwerke: bestehend *
- Randabschluss mit Anschlag
- Randabschluss ohne Anschlag
- zu entfernende Objekte

* nur orientierender Planinhalt

Zusätzlich orientierende Informationen siehe ergänzende Beilagen.

Plangrundlagen		
Verfasser	Dateinamen	Erstellungsdatum
GVA, Amtliche Vermessung	AVBS200	04.06.2024

I N D E X	Bemerkungen Änderungen
A	
B	
C	
D	

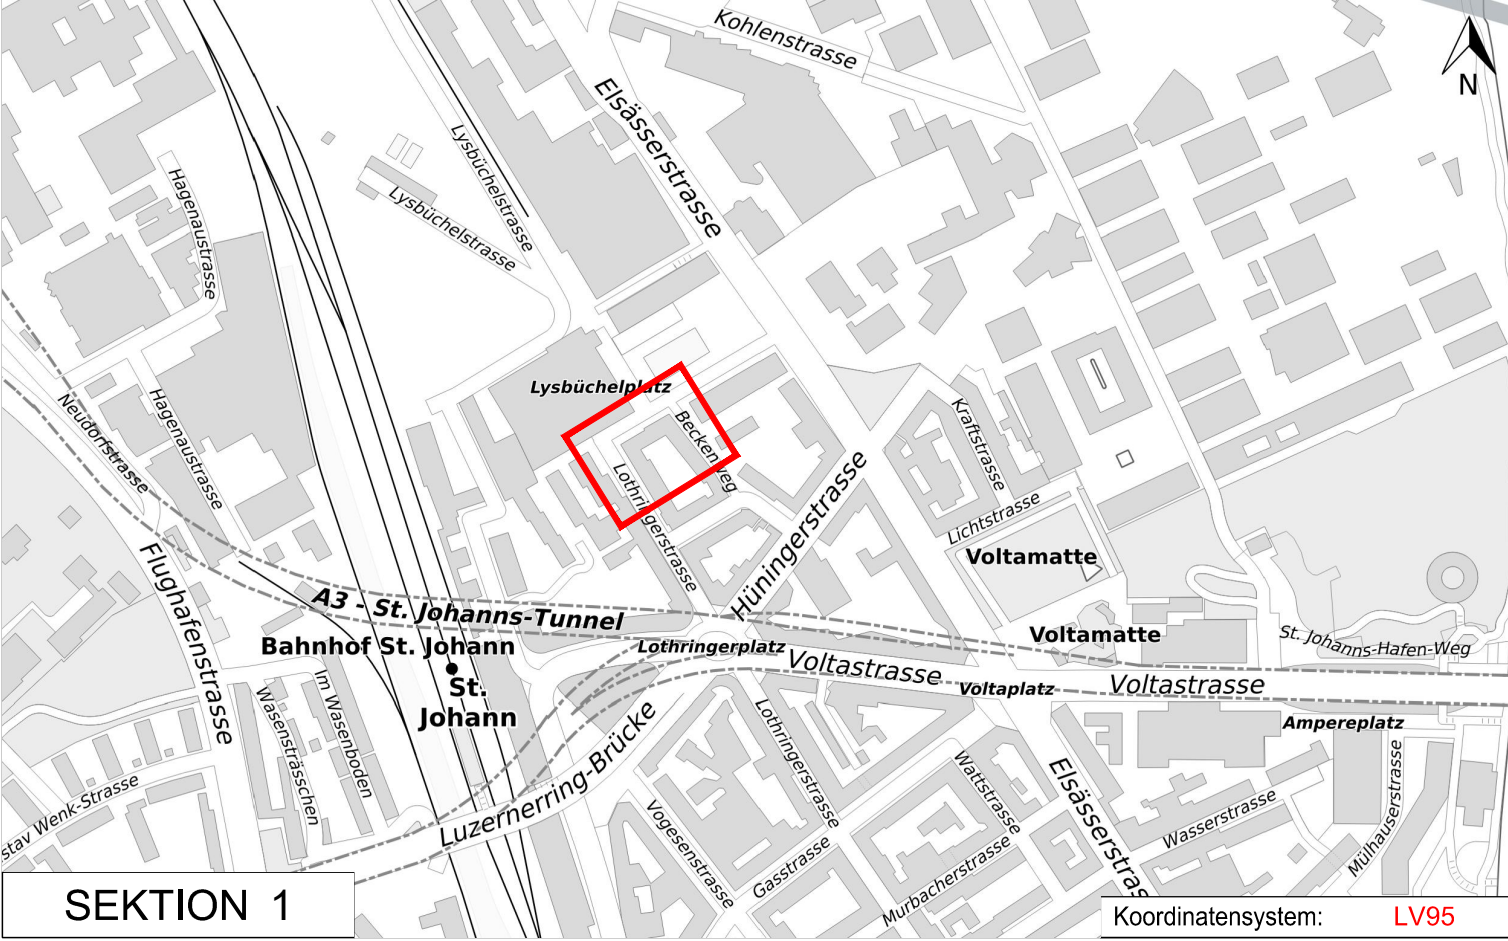

Dazugehörige Pläne: I.093 - 02 Signalisation und Markierung

Bau- und Verkehrsdepartement des Kantons Basel-Stadt

Tiefbauamt

► Infrastruktur

Volta Nord, Prov. Weinlagerstrasse Teil 2

Beckenweg bis Lothringerstrasse

Oberflächenneugestaltung

Bauprojekt

Auflageplan

Projektverfasser **BASENCO**

Aeschengraben 29 | CH-4051 Basel
+41 61 222 20 25 | info@basenco.ch

MP oder TS	MP 3306	PROJEKTLEITUNG TIEFBAUAMT BASEL-STADT Christian Stocker Arnet +41 61 267 54 11
Datum	09.07.24	Geprüft PL ext. PL int. TBA-I
A		
B		
C		
D		
E		
AusCAd 2018	Format:	1050/ 445
	Massstab:	1 : 200
	Plan Nr.:	I.093 - 01