


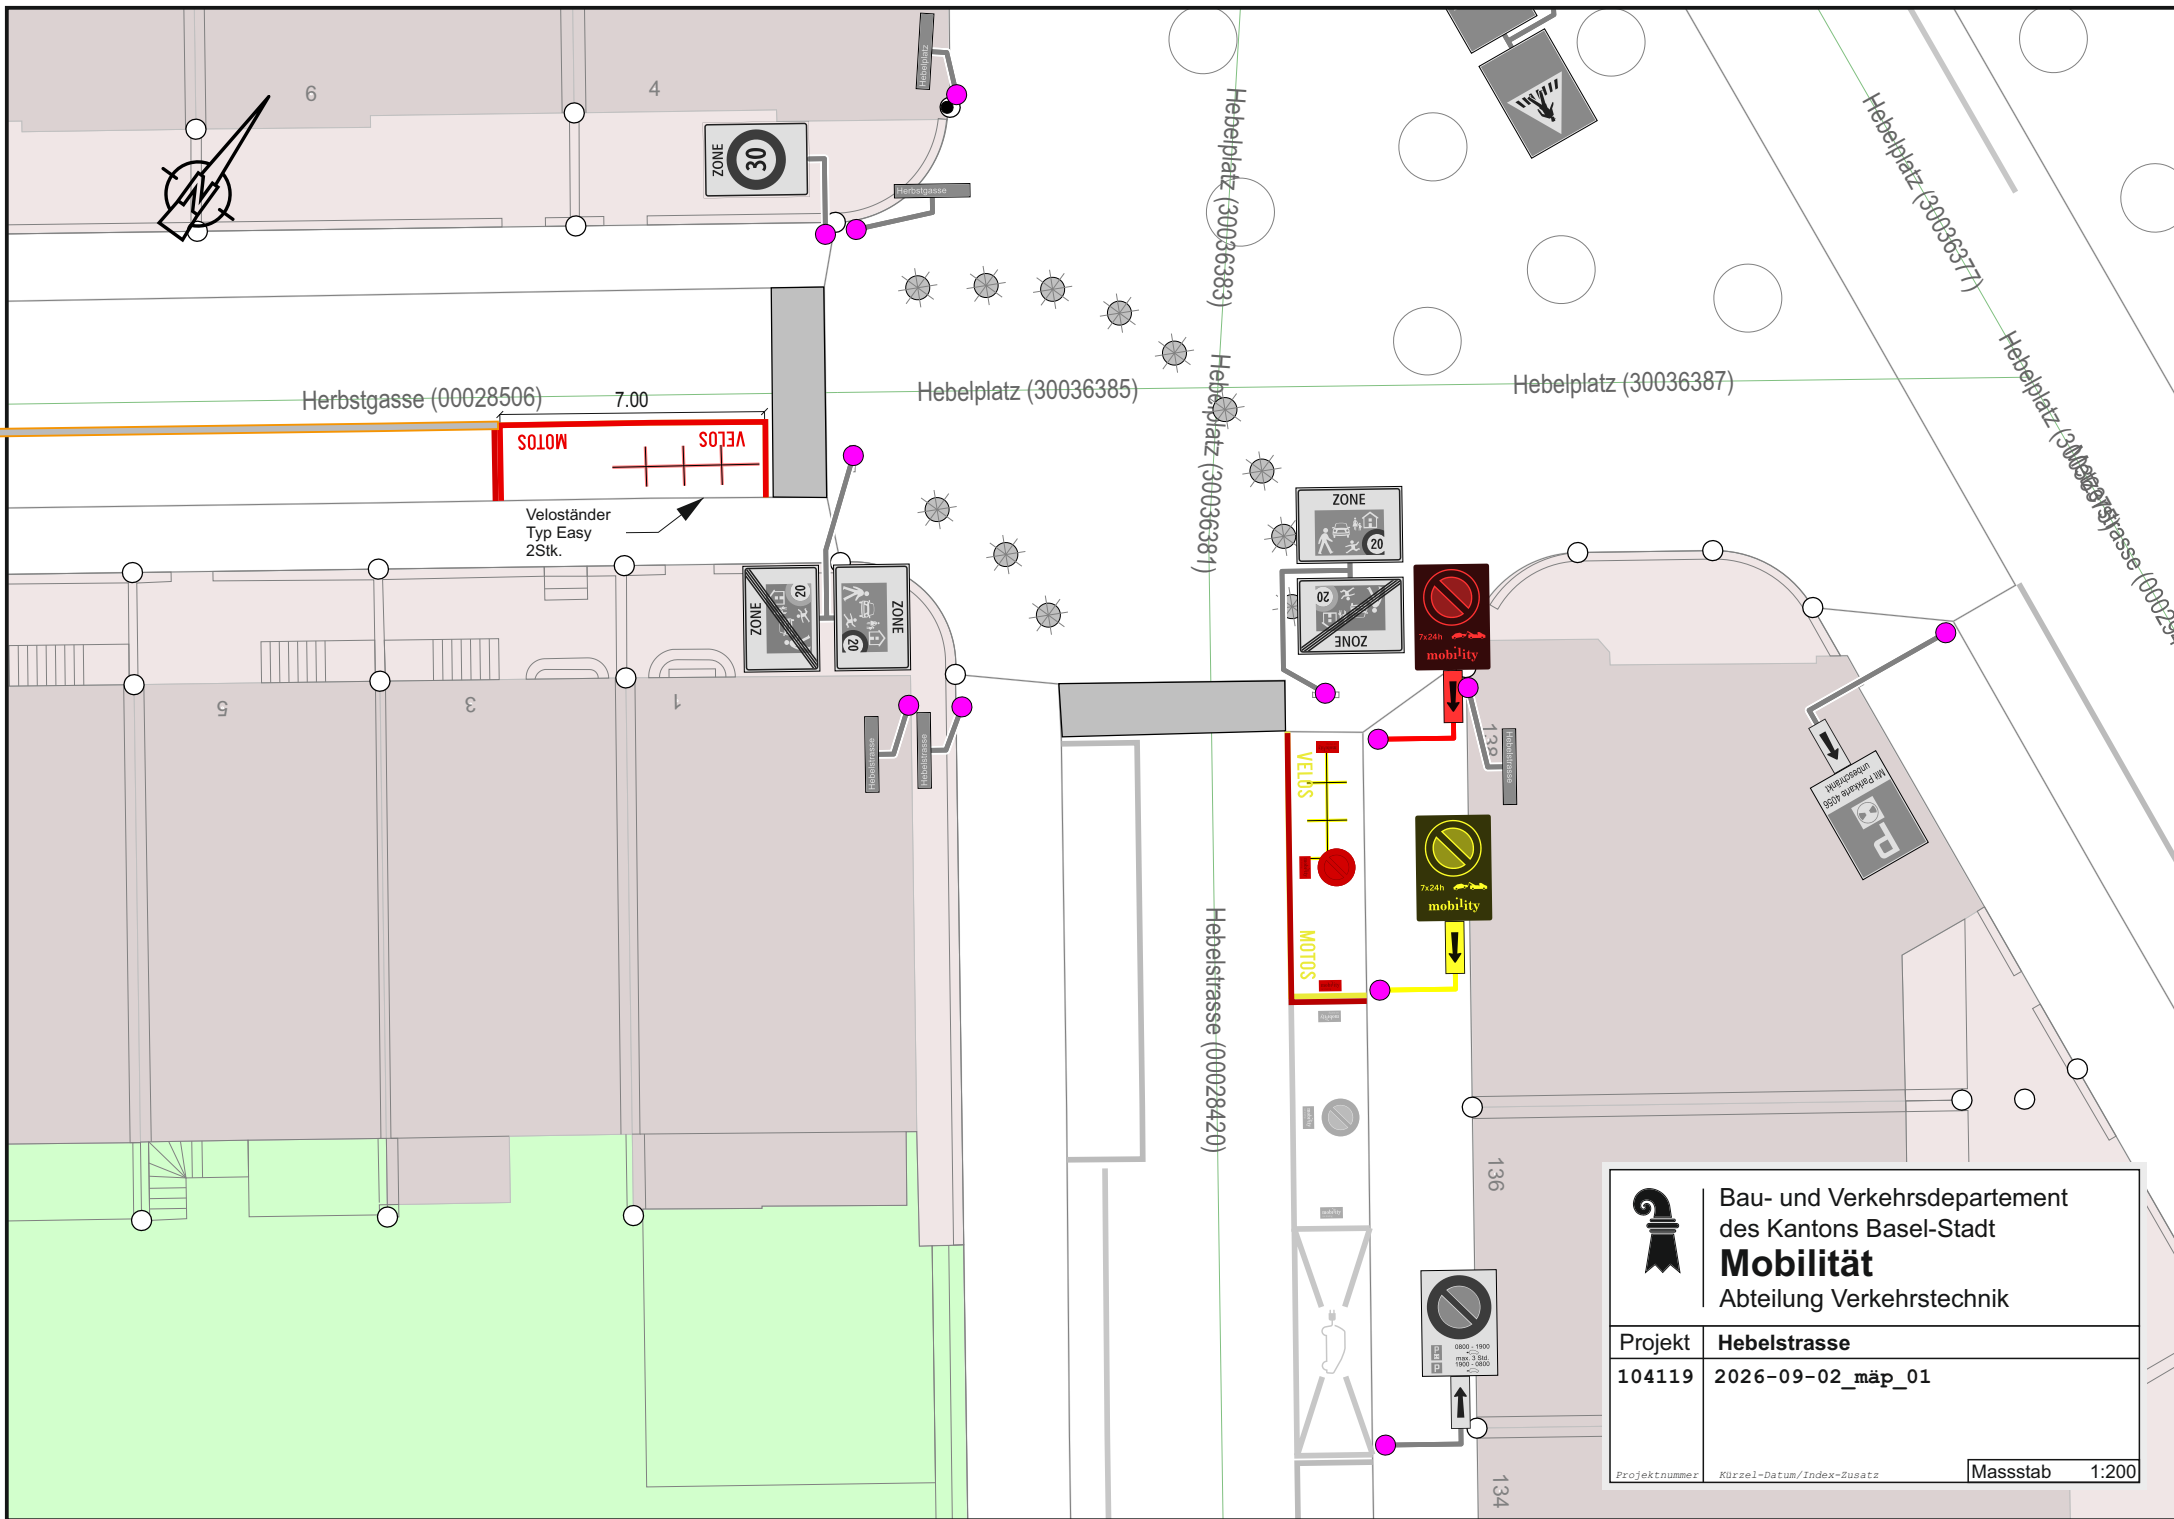

 Bau- und Verkehrsdepartement des Kantons Basel-Stadt Mobilität Abteilung Verkehrstechnik	
Projekt	Hebelstrasse
104119	2026-09-02_mäp_01
Projektnummer	Kürzel-Datum/Index-Zusatz
Massstab 1:200	