


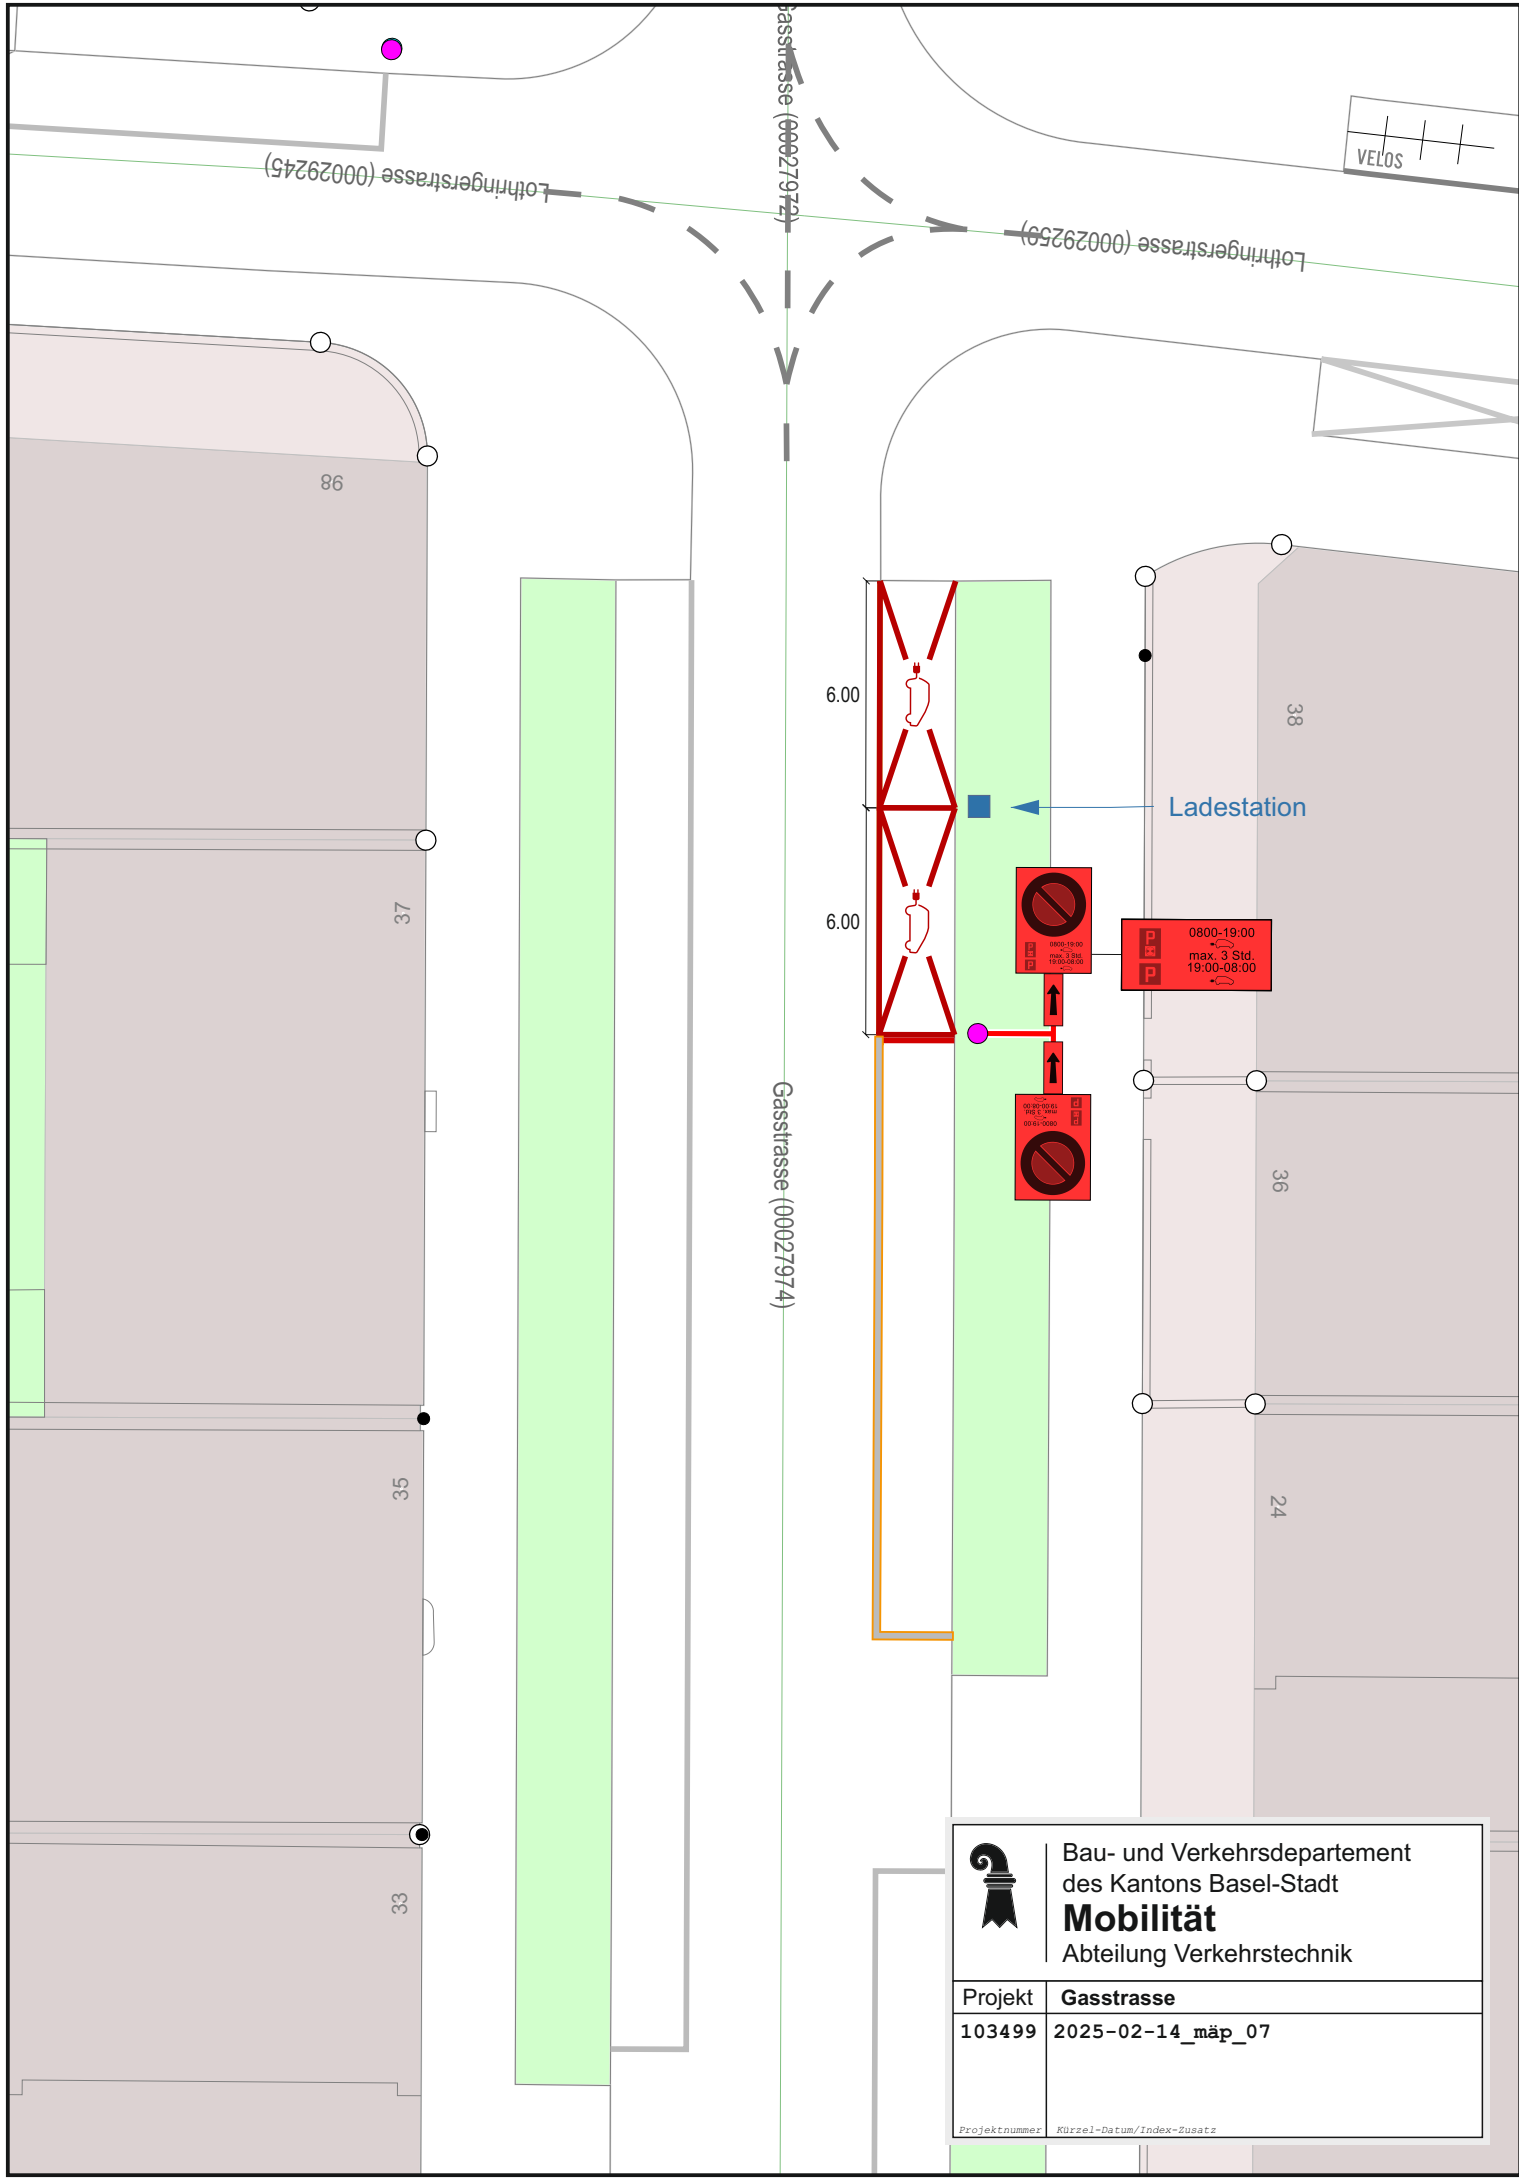

Bau- und Verkehrsdepartement
des Kantons Basel-Stadt
Mobilität
Abteilung Verkehrstechnik

Projekt	Gasstrasse
103499	2025-02-14_mäp_07

Projektnummer Kürzel-Datum/Index-Zusatz