


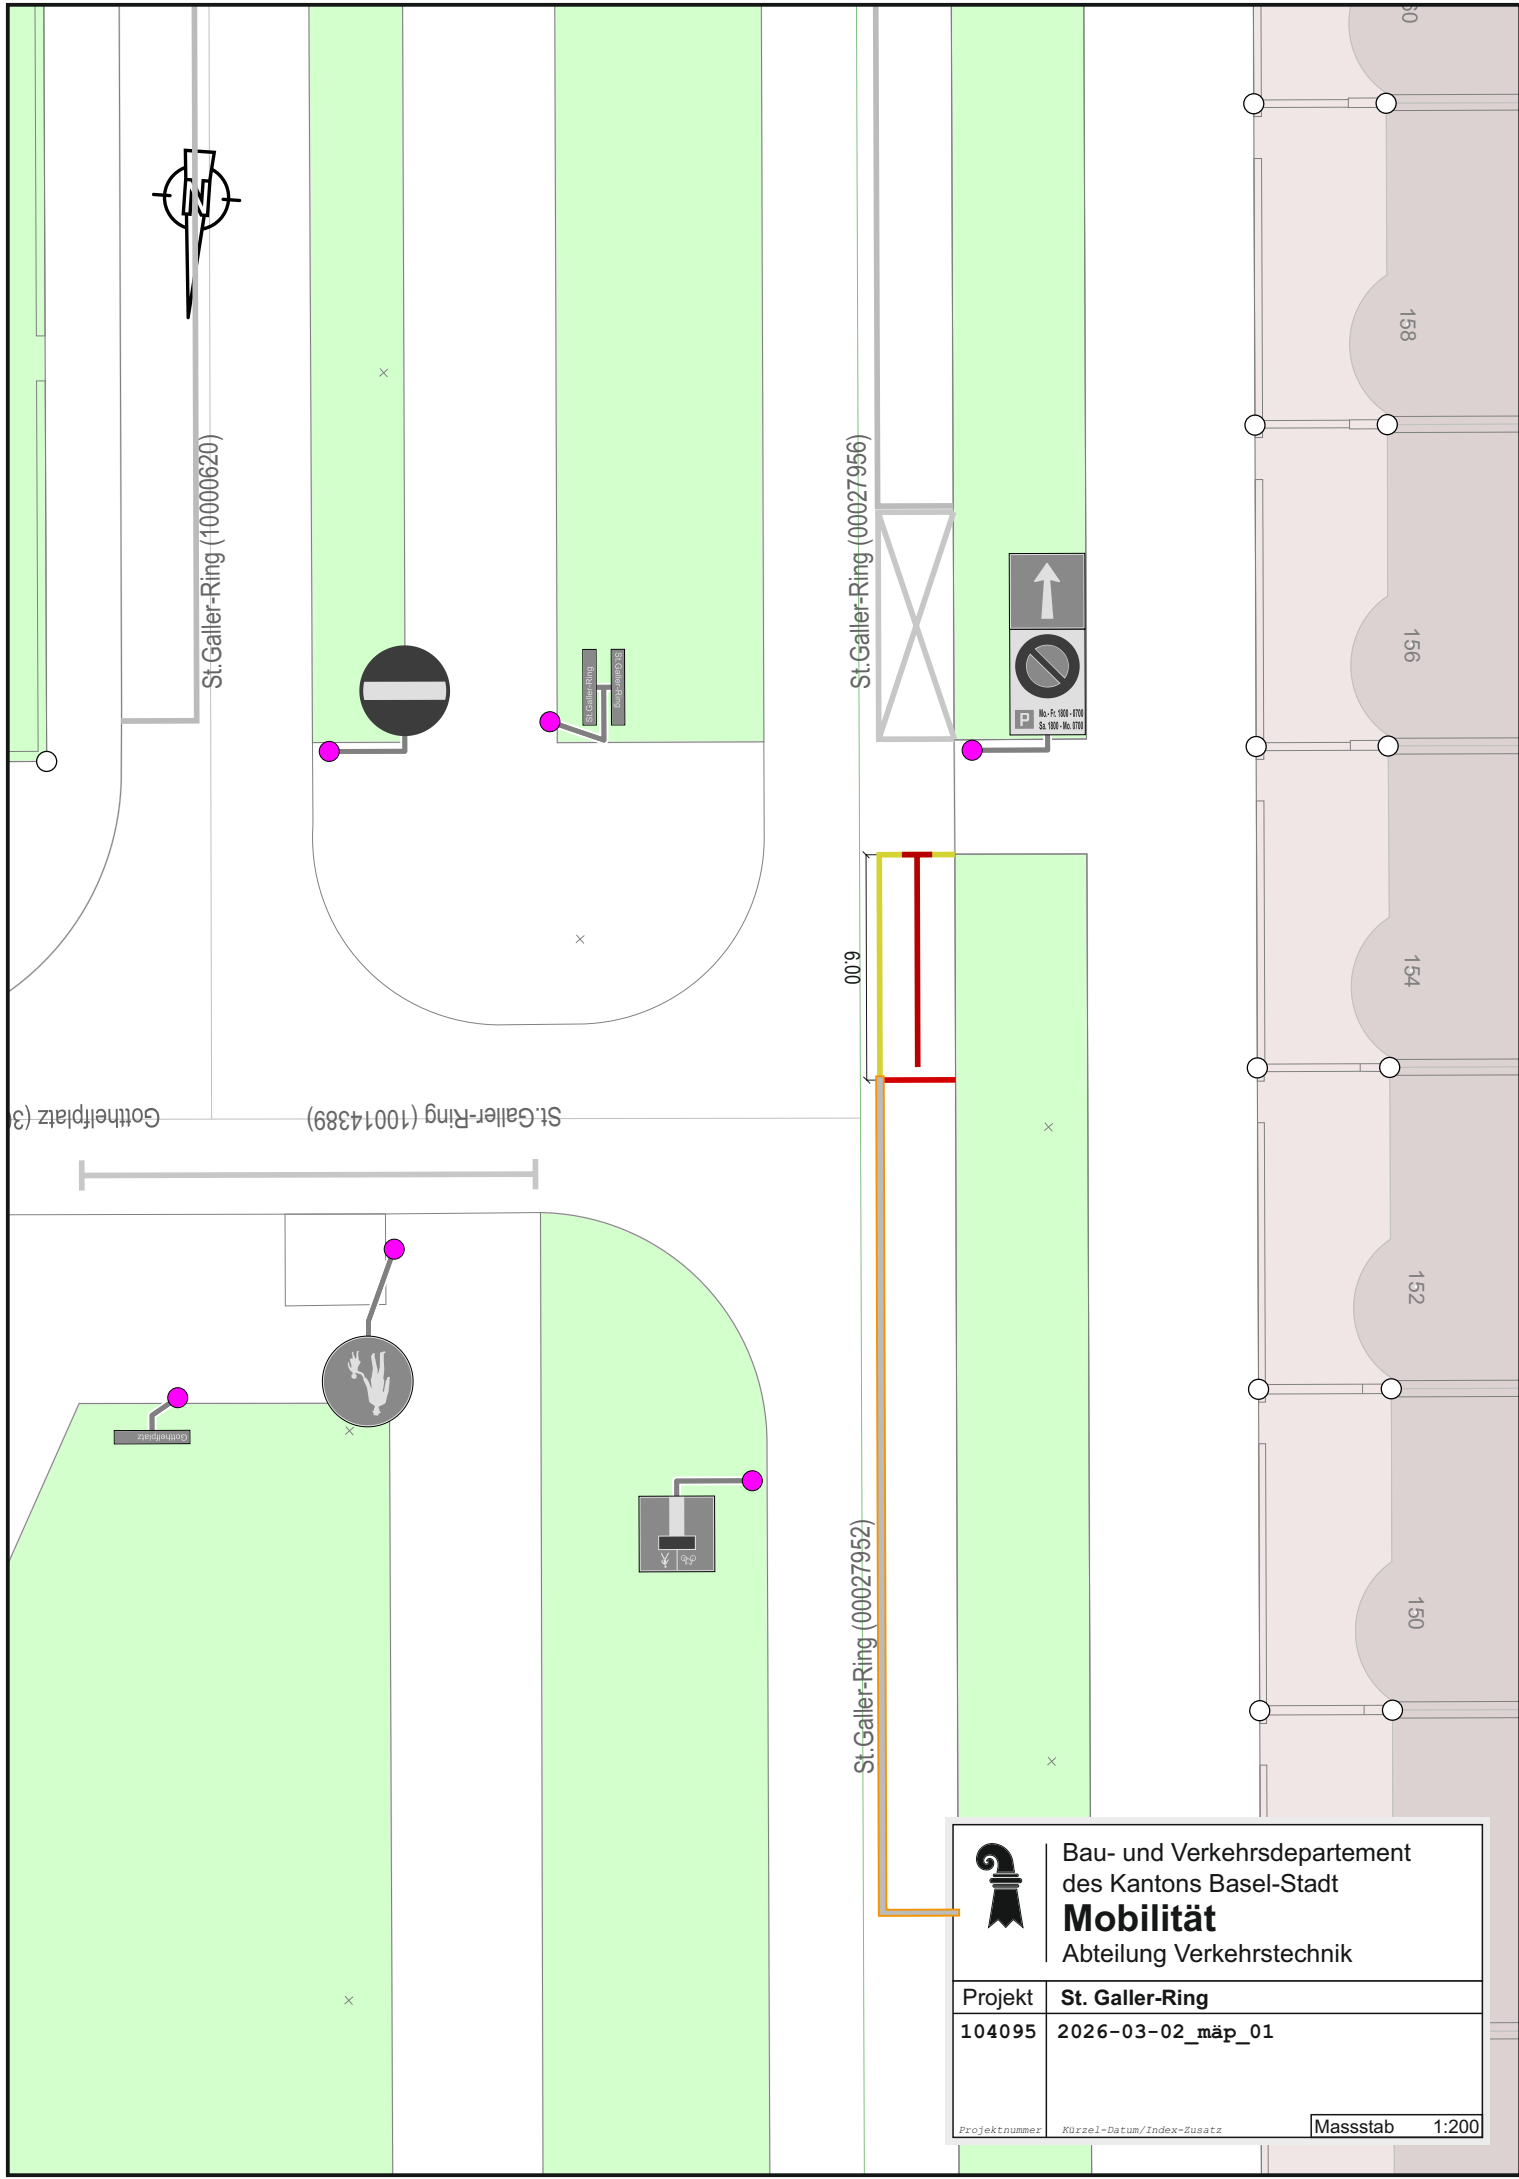



Bau- und Verkehrsdepartement
des Kantons Basel-Stadt

Mobilität

Abteilung Verkehrstechnik

Projekt	St. Galler-Ring
104095	2026-03-02_mäp_01
Projektnummer	Kürzel-Datum/Index-Zusatz
Massstab	1:200