


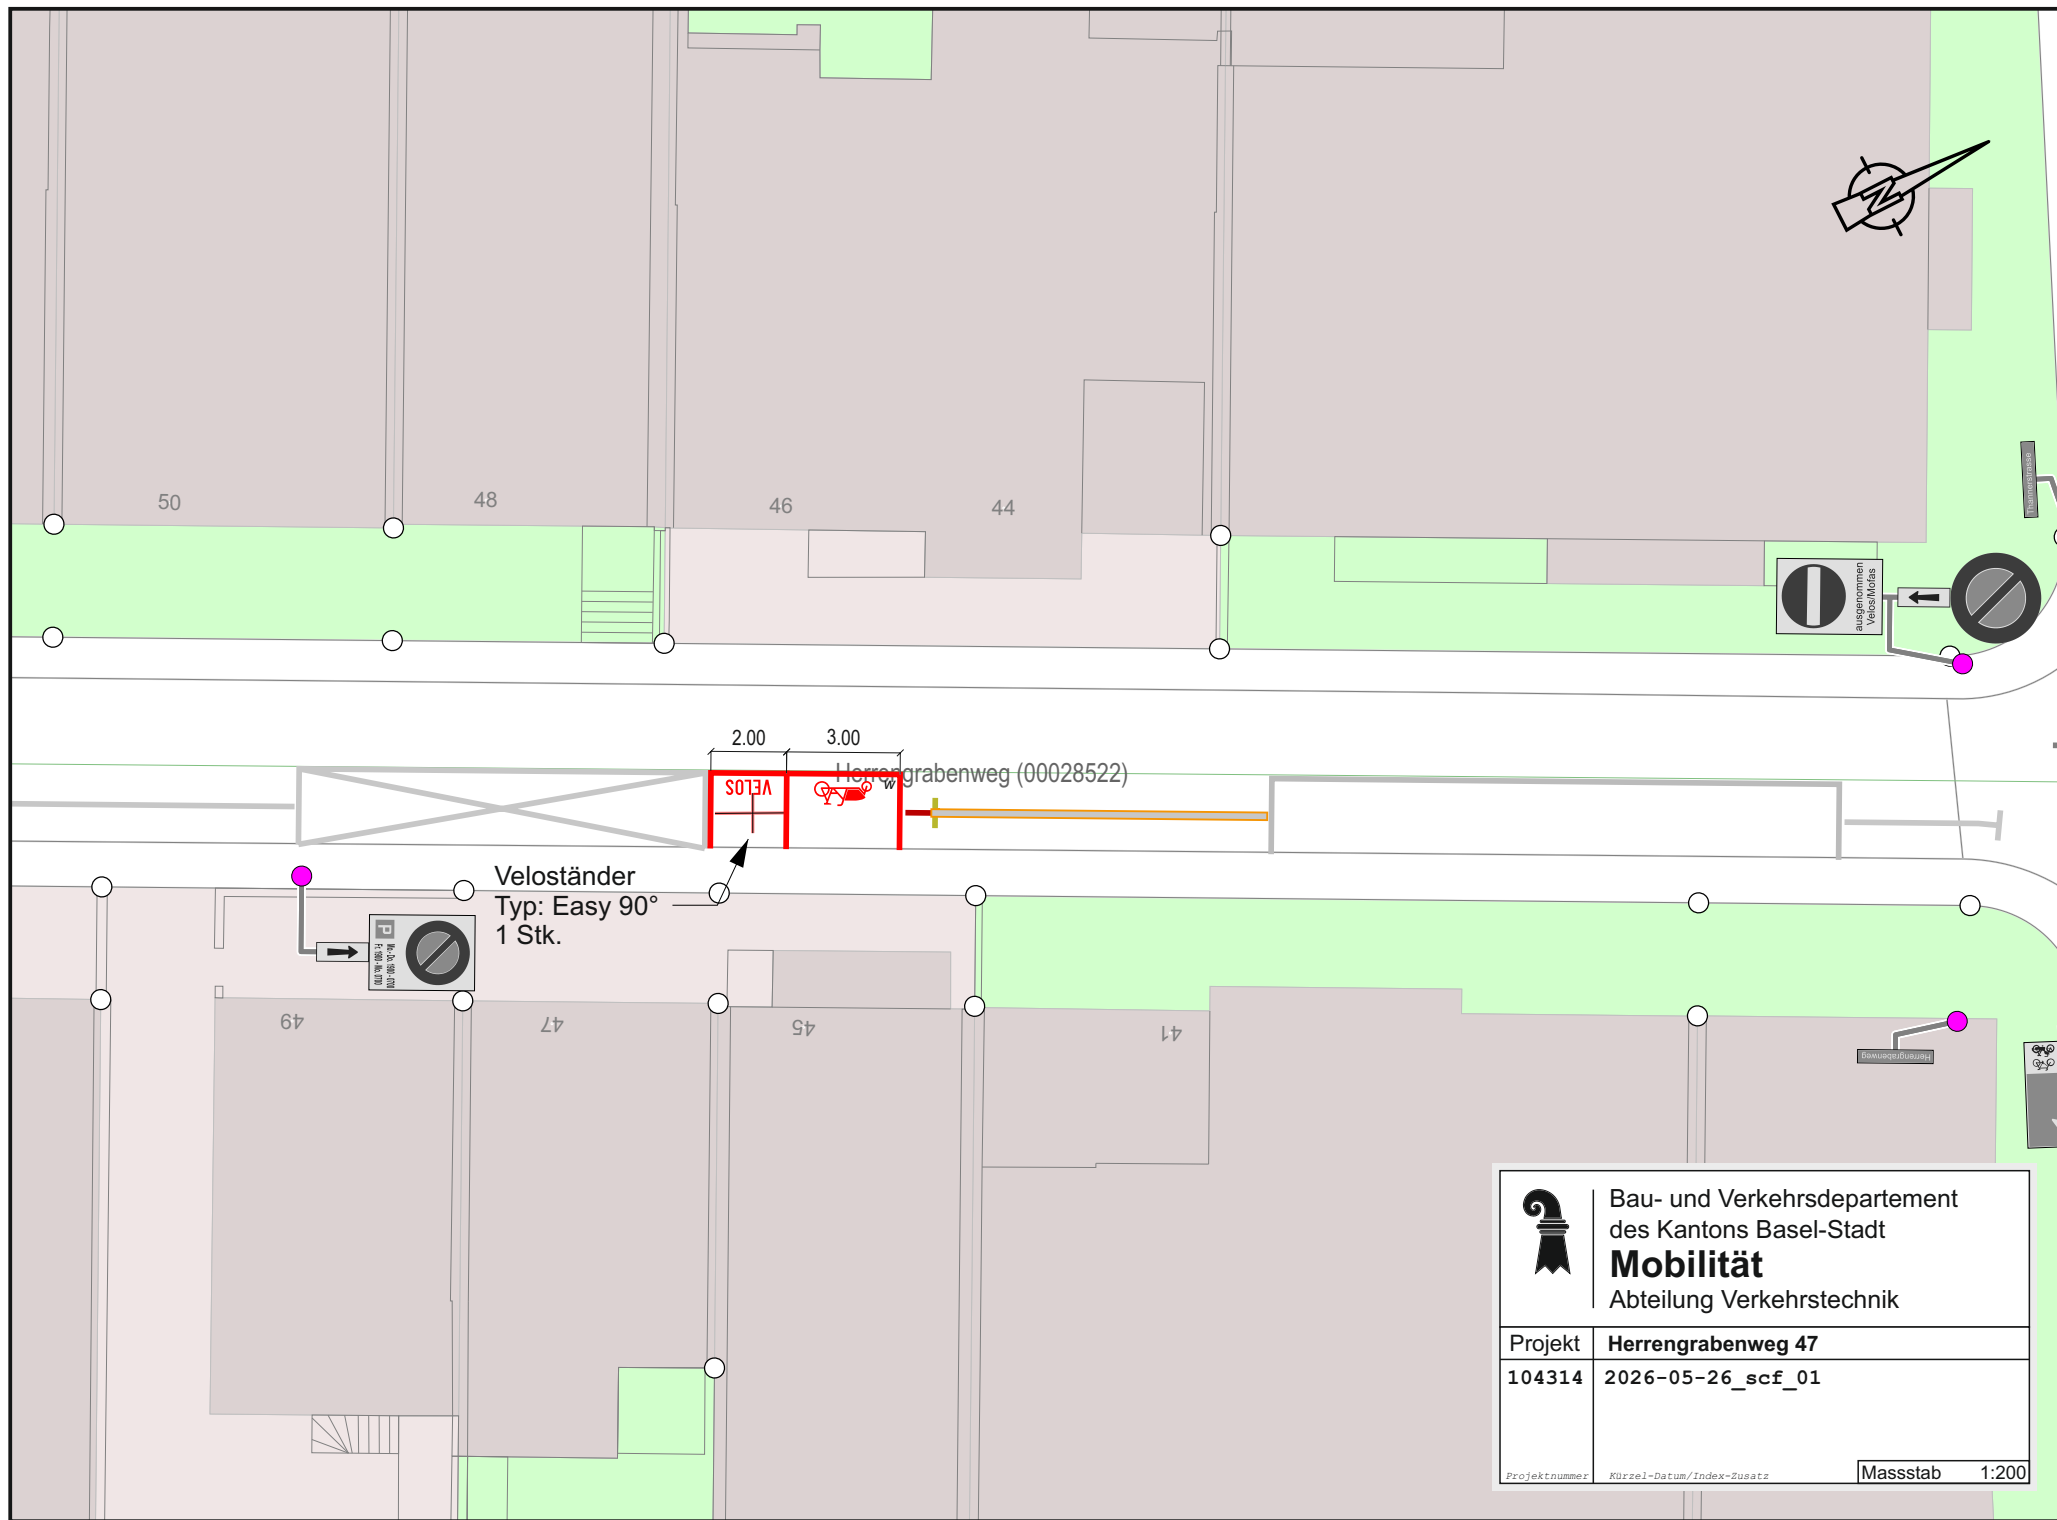

Bau- und Verkehrsdepartement
des Kantons Basel-Stadt
Mobilität
Abteilung Verkehrstechnik

Projekt	Herrengrabenweg 47
104314	2026-05-26_scf_01

Projektnummer Kürzel-Datum/Index-Zusatz

Massstab 1:200