


4.3 Entwicklungskonzept 2050+

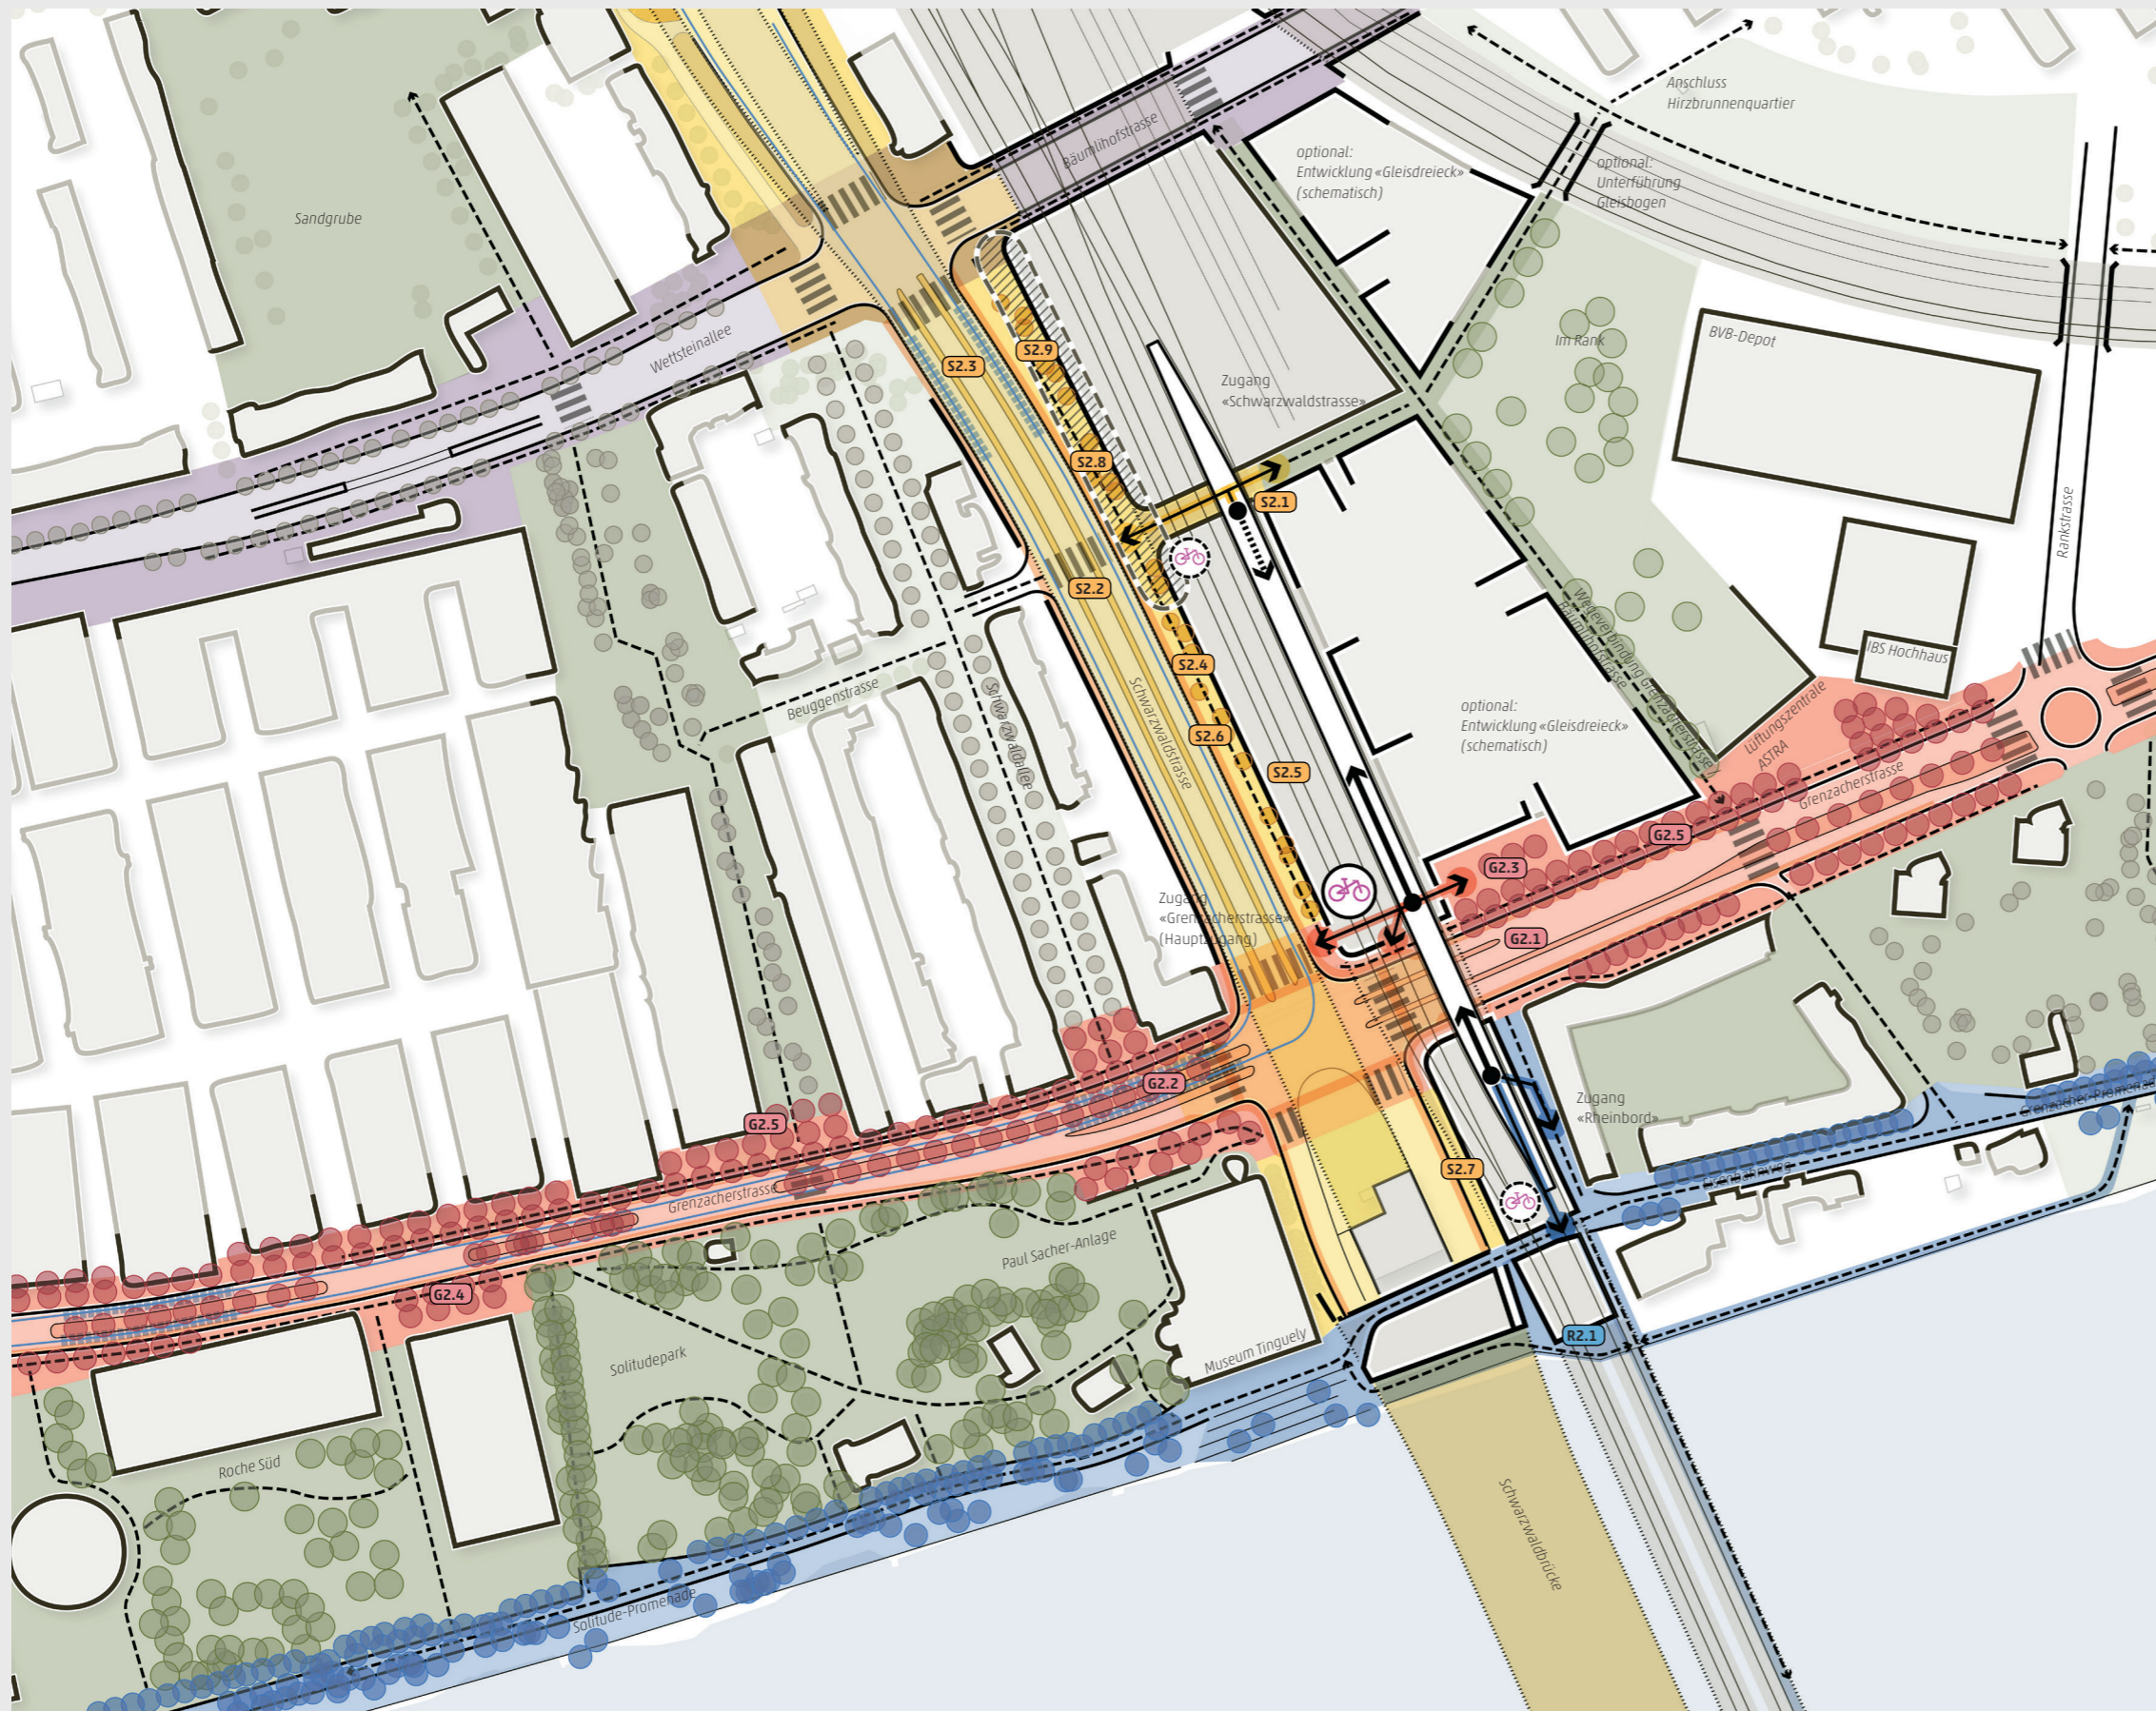

Fokusraum Grenzacherstrasse

- G2.1** den Underfly entlang der Grenzacherstrasse aufheben, den Verkehr neu organisieren und den Strassenraum umgestalten
- G2.2** neue Tramlinie mit Tramhaltestelle in der Grenzacherstrasse (auf Höhe des Museums Tinguely) realisieren
- G2.3** auf der Ostseite der Bahntrasse einen weiteren Ein- / Ausgang des mittleren Haltestellenzugangs schaffen und dort ggf. einen neuen Platzraum ausbilden und gestalten
- G2.4** in der Grenzacherstrasse wo möglich Oberflächen entsiegeln und begrünen (Schwammstadt-Prinzip)
- G2.5** in der Grenzacherstrasse weitere Bäume pflanzen

Fokusraum Schwarzwaldstrasse

- S2.1** im Rahmen der 2. Ausbaustufe die Realisierung des optionalen dritten Zugangs der S-Bahn-Haltestelle Solitude prüfen; bei Bedarf Ein- und Ausgang auf Höhe Beuggenstrasse realisieren
- S2.2** die Realisierung einer neuen Fussgängerquerung der Schwarzwaldstrasse auf Höhe Beuggenstrasse prüfen
- S2.3** in der Schwarzwaldstrasse die geplante Tramlinie in Aussenlage führen und südlich des Kreuzungspunkts Schwarzwaldstrasse / Wettsteinallee eine Tramhaltestelle realisieren
- S2.4** räumliche Fuge zwischen Schwarzwaldstrasse und Bahndamm ausbilden und gestalten
- S2.5** neue, publikumswirksame Nutzungen in den Bahndammsockel der ausgebildeten räumlichen Fuge integrieren
- S2.6** neue Veloverbindung in nördlicher Richtung im Seitenbereich / in der räumlichen Fuge realisieren und von der Fahrbahn absetzen
- S2.7** östliches Trottoir über die Schwarzwaldbrücke bis zum Kreuzungspunkt Grenzacher- / Schwarzwaldstrasse verlängern und die Lücke in die Grenzacherstrasse schliessen
- S2.8** in der Fuge Schwarzwaldstrasse wo möglich Oberflächen entsiegeln und begrünen (Schwammstadt-Prinzip)
- S2.9** in der Fuge Schwarzwaldstrasse Bäume pflanzen

Fokusraum Rheinufer-Promenade

- R2.1** die Realisierbarkeit einer weiteren Fusswegeverbindung über einen neuen Steg rheinseitig des Brückenkopfs prüfen