



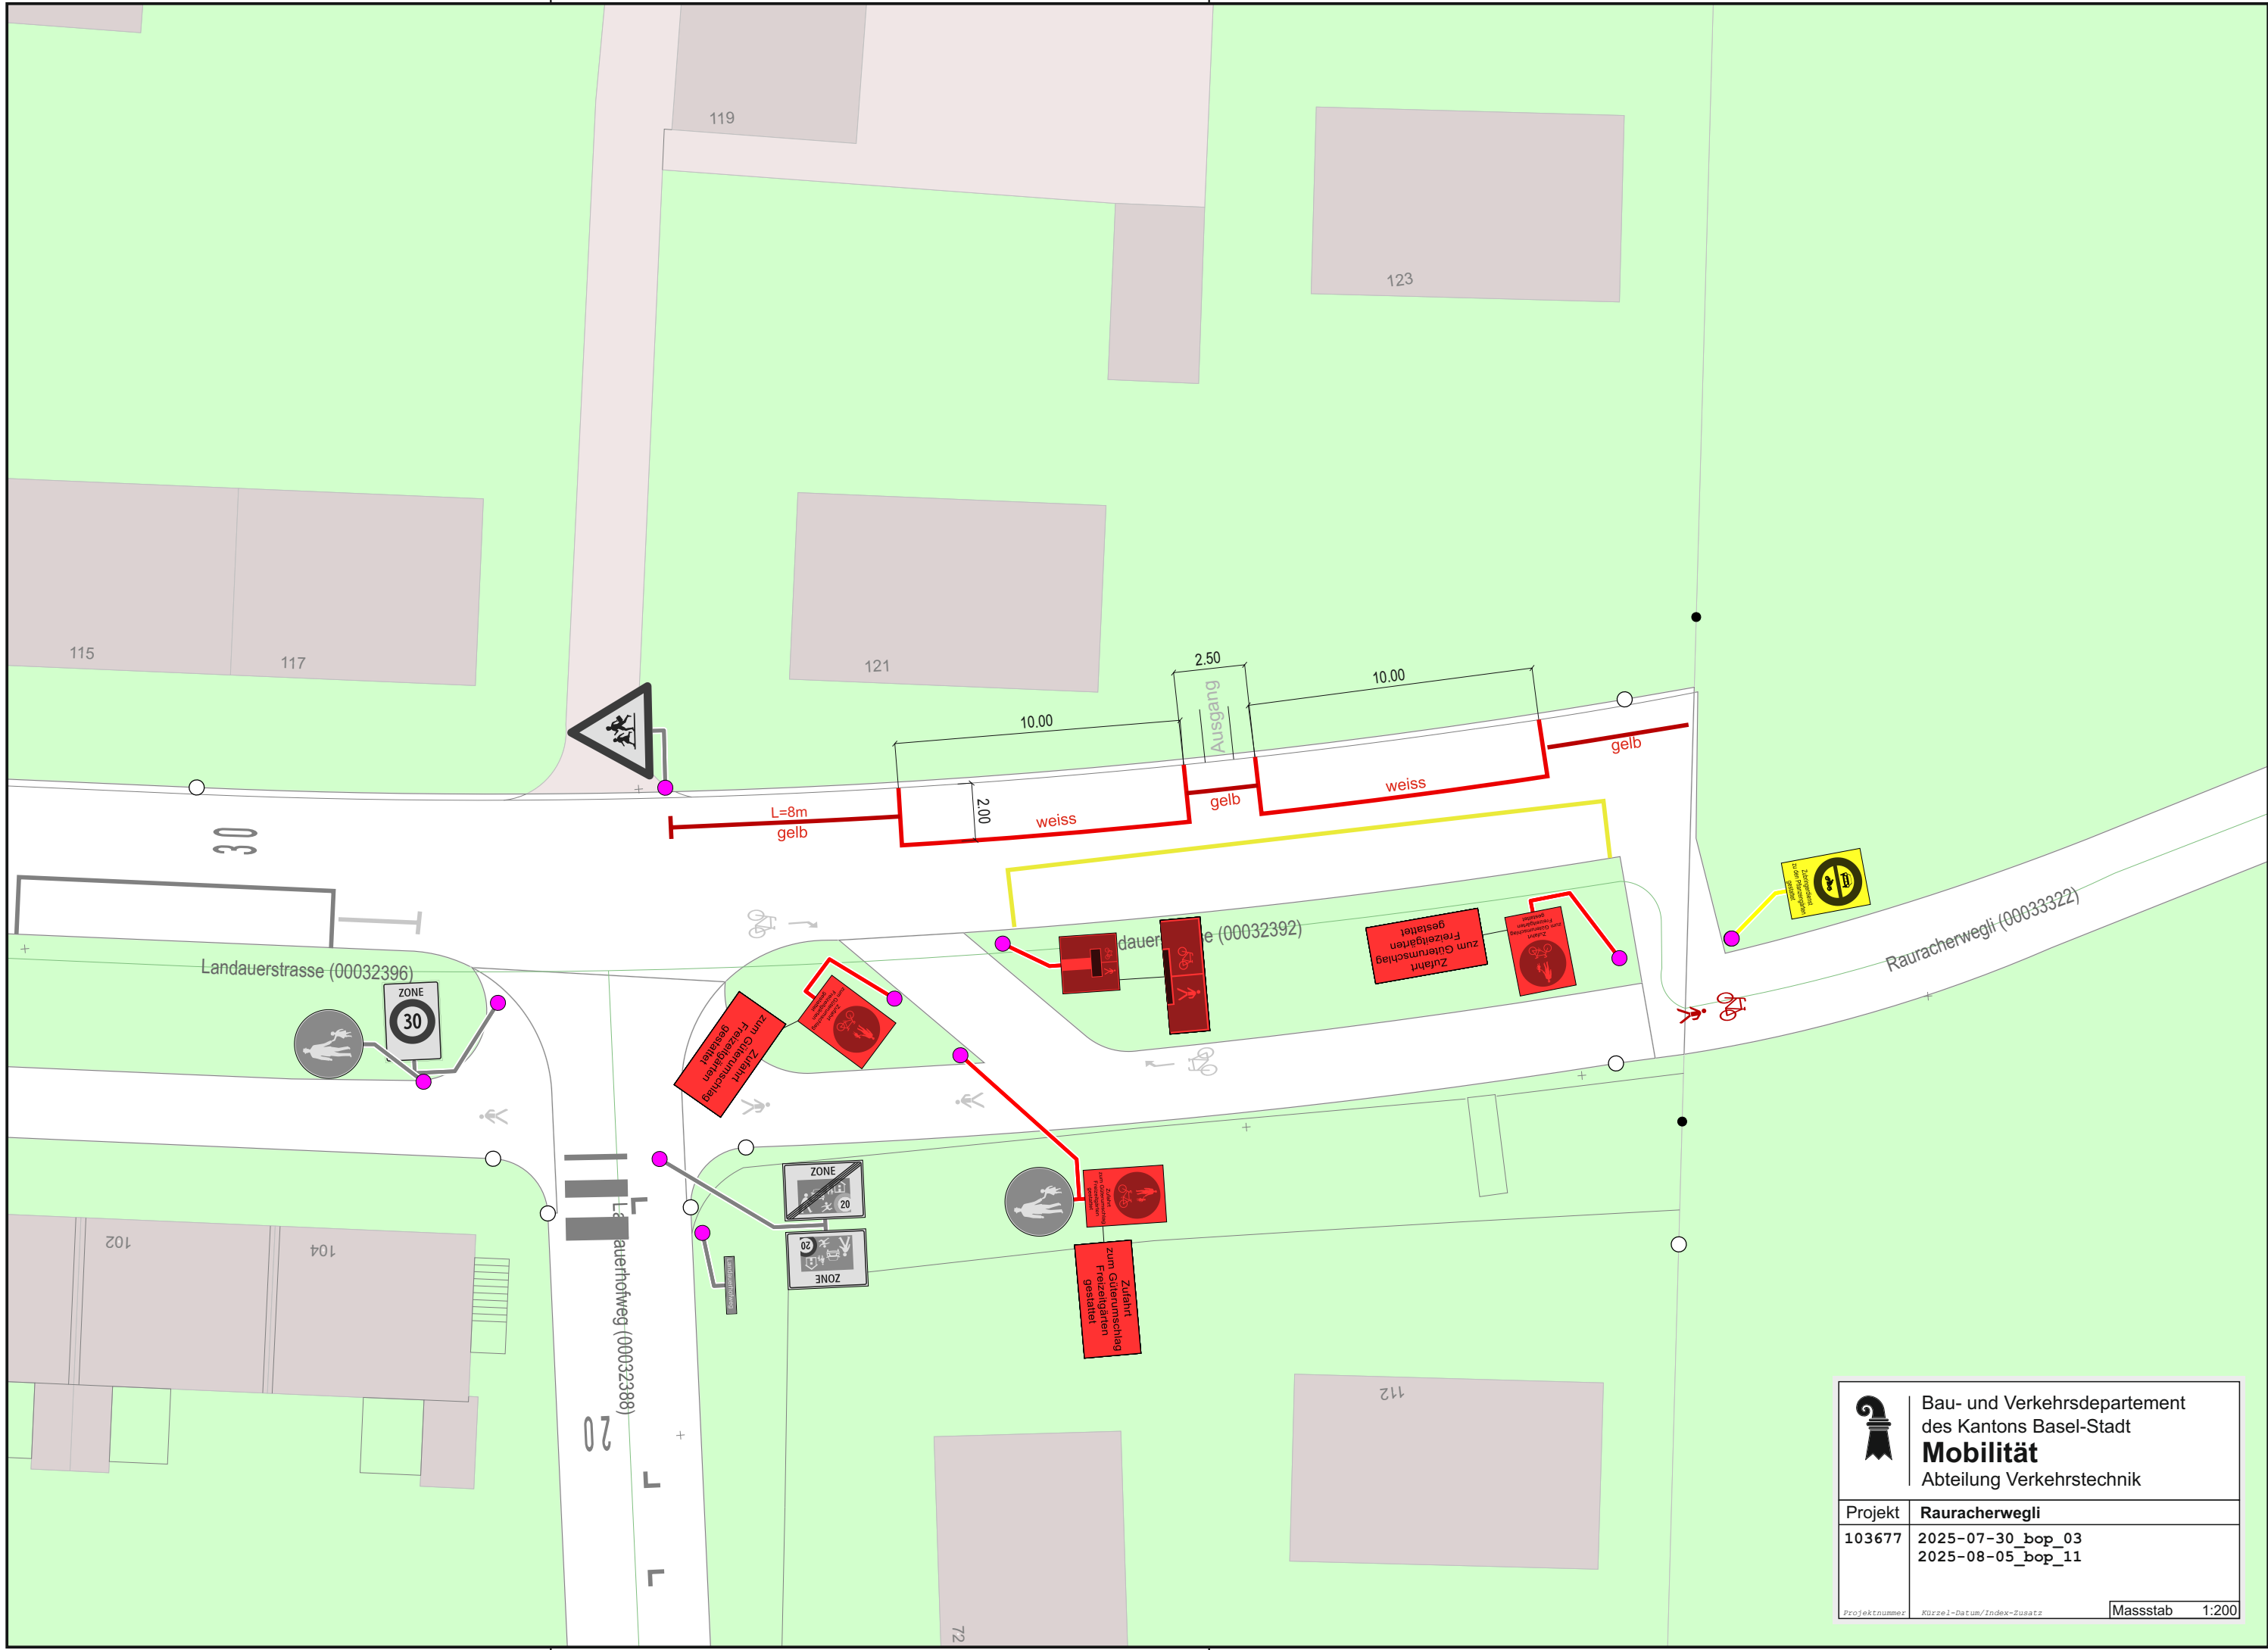

	Bau- und Verkehrsdepartement des Kantons Basel-Stadt	
	Mobilität	
	Abteilung Verkehrstechnik	
Projekt	Rauracherwegli	
103677	2025-07-30_bop_03 2025-08-05_bop_11	
Projektnummer	Kürzel-Datum/Index-Zusatz	Massstab 1:200

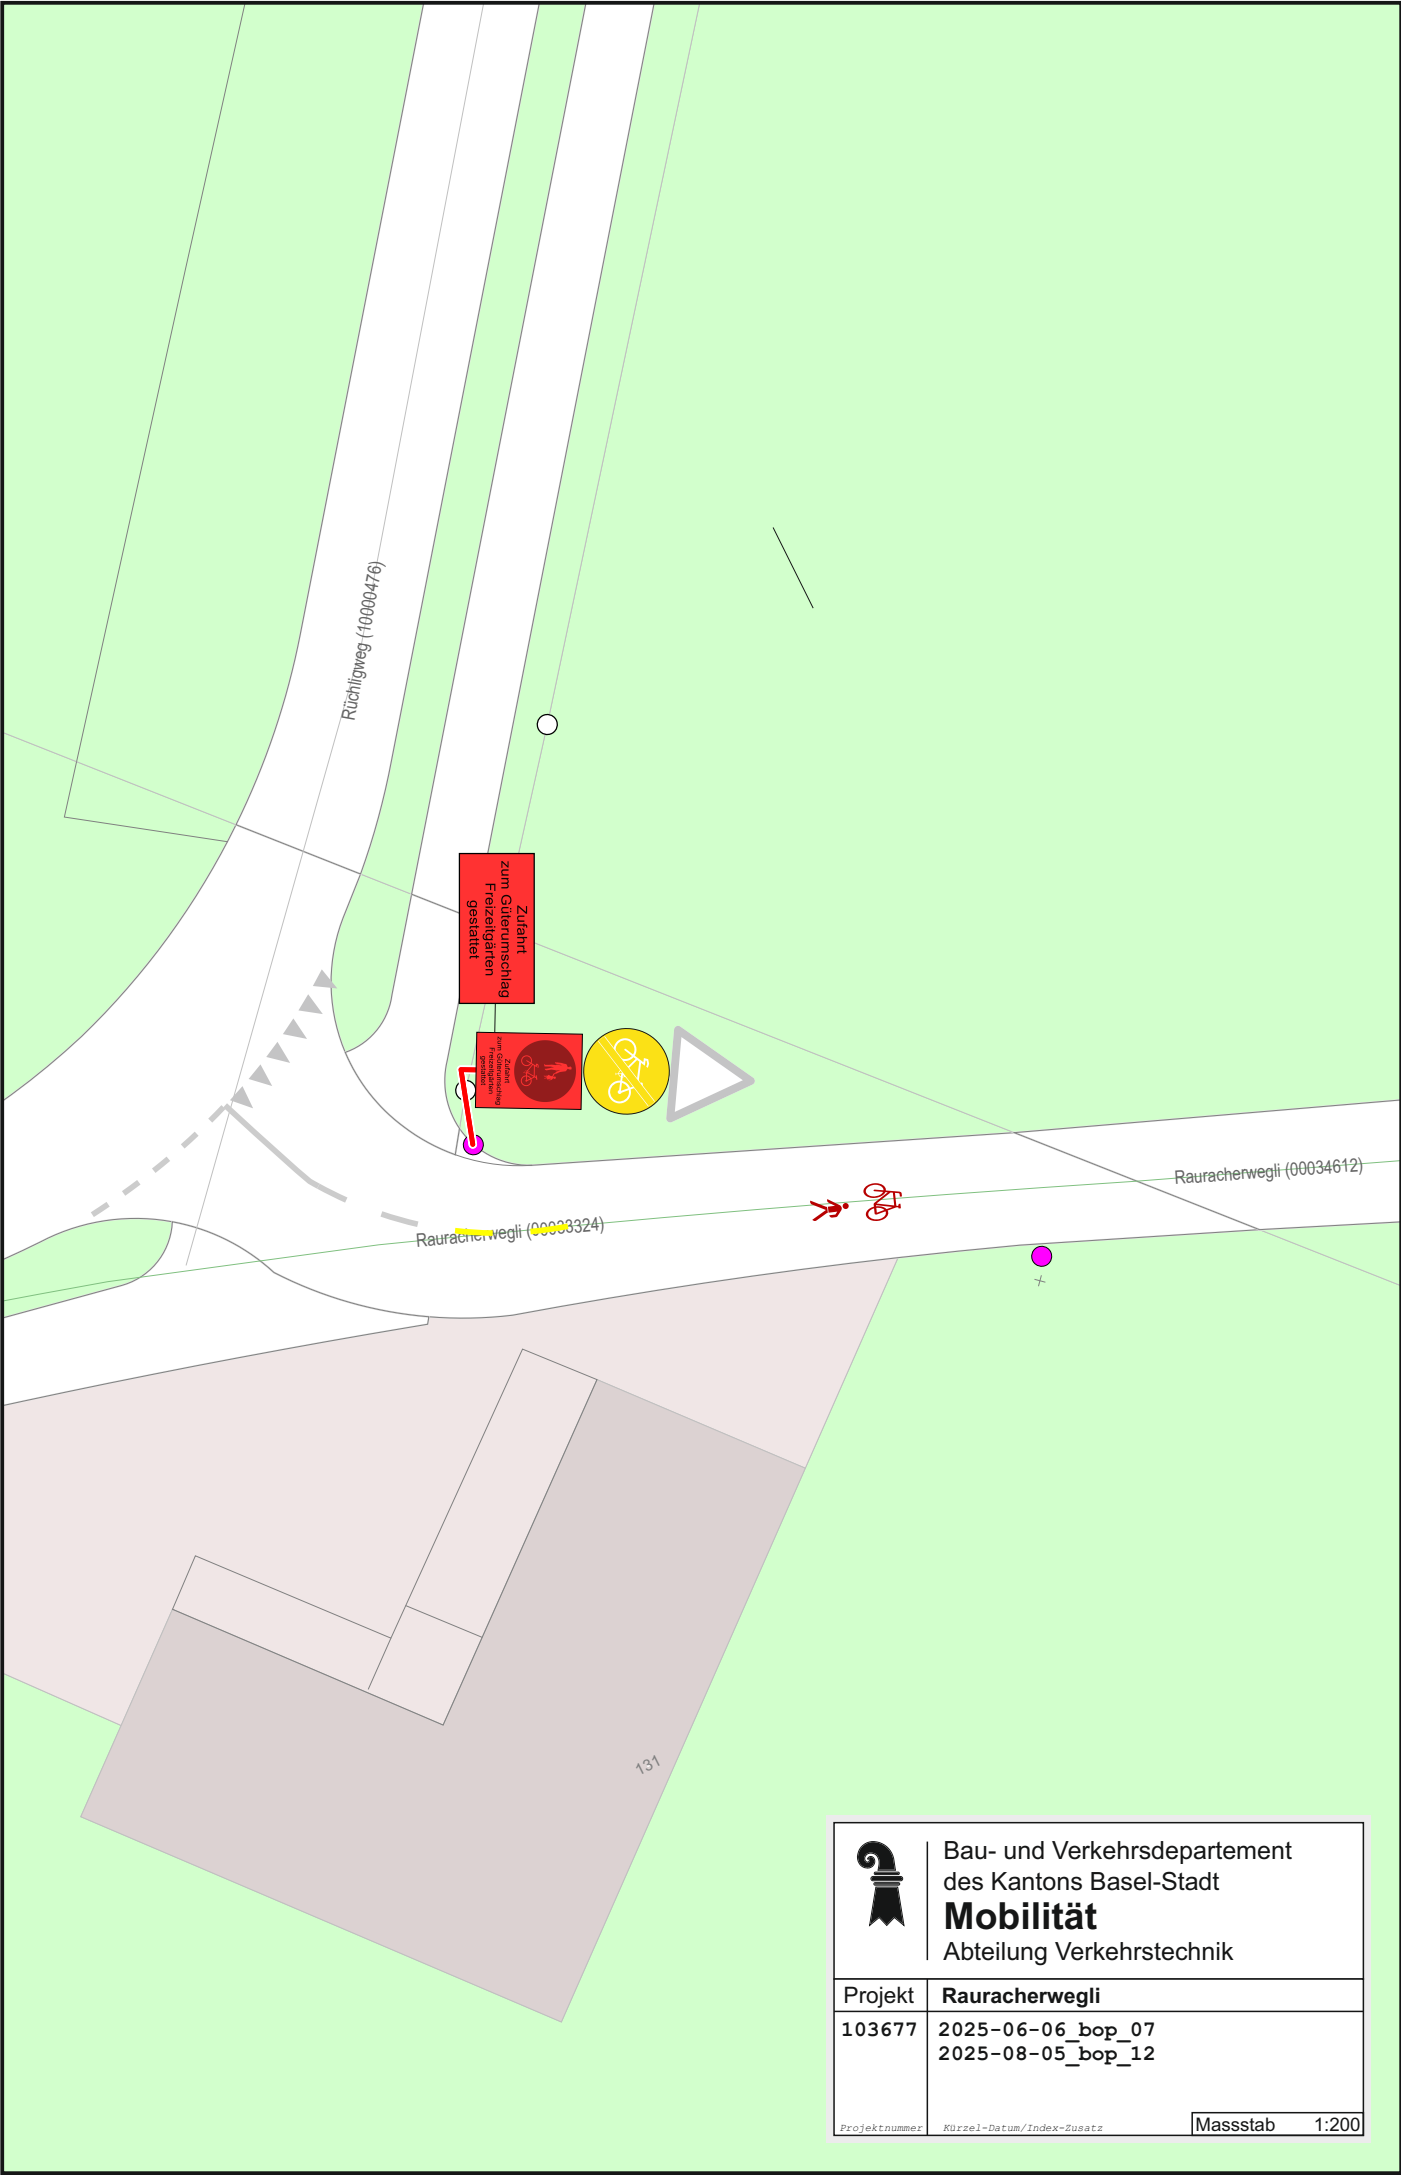

		Bau- und Verkehrsdepartement des Kantons Basel-Stadt Mobilität Abteilung Verkehrstechnik	
Projekt		Rauracherwegli	
103677		2025-06-06_bop_07 2025-08-05_bop_12	
Projektnummer	Kürzel-Datum/Index-Zusatz		Massstab 1:200