

Querprofil 4, 1:100

Querprofil 5, 1:100

Querprofil 6, 1:100

Querprofil 7, 1:100



LEGENDE

- Fahrbahn
- Bauwerke/Möblierung neu
- Gebäude, Bauwerke: bestehend *
- Randabschluss mit Anschlag
- Randabschluss ohne Anschlag
- zu entfernende Objekte
- Baulinie bestehend *
- Strassenlinie bestehend*
- Strassenlinie neu
- Strassenlinie aufgehoben
- Grünfläche neu
- Grünfläche bestehend *
- Baum entfernen *
(siehe Flächenabtrag/erforderlich)
- Baum bestehend *

* nur orientierender Planinhalt

Zusätzlich orientierende Informationen siehe ergänzende Beilagen.

INDEX	PLANÄNDERUNGEN
a	Diverse Anpassungen
b	
c	
d	

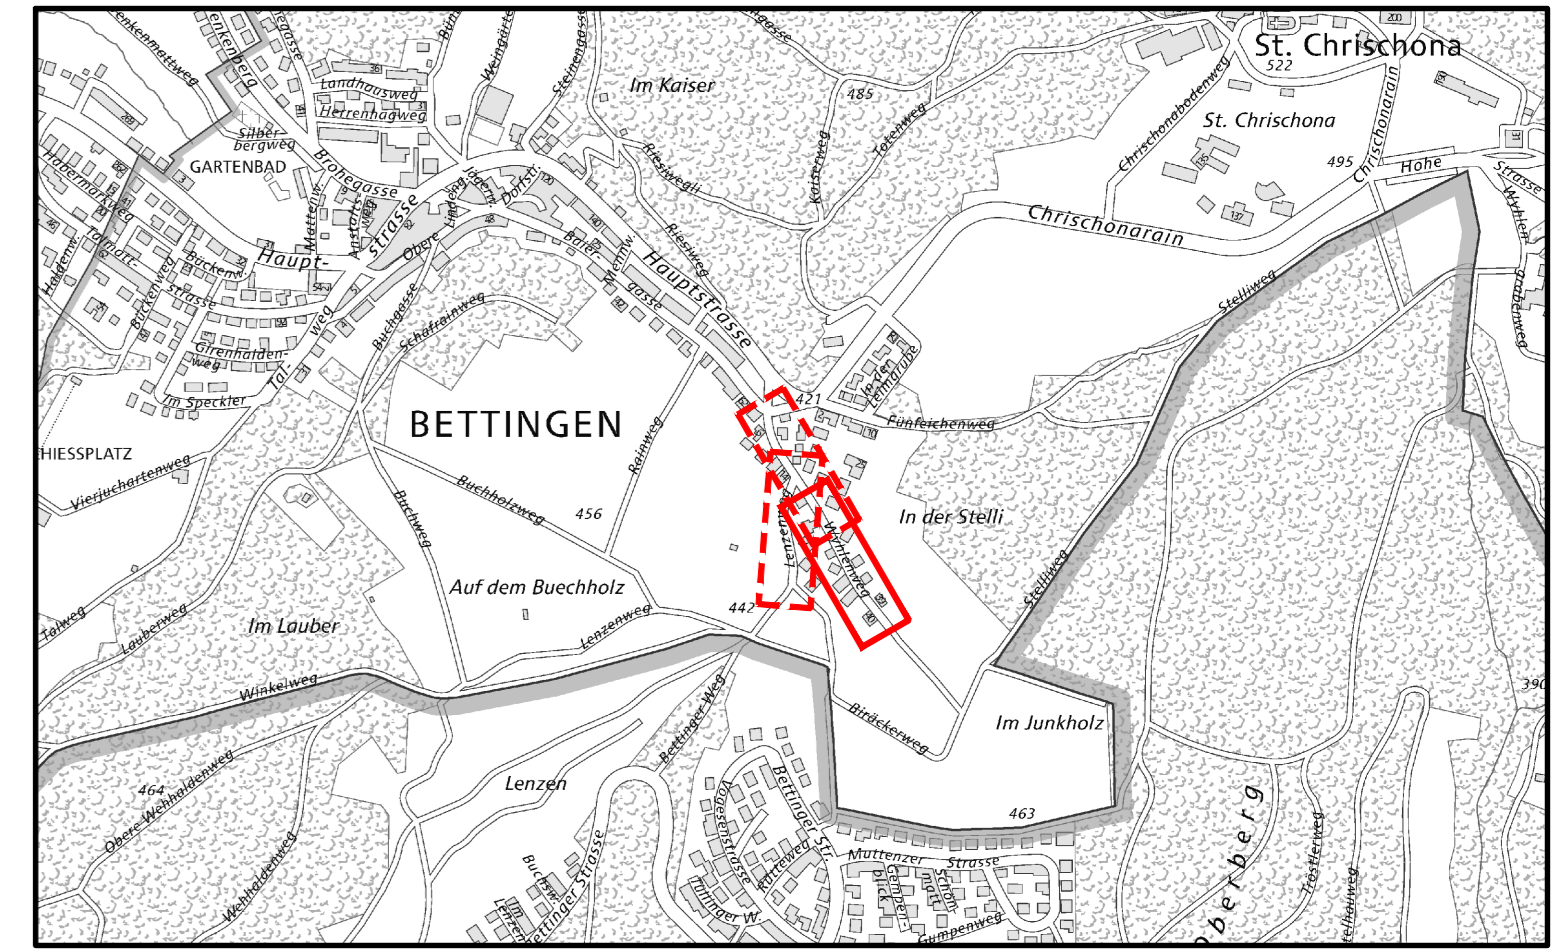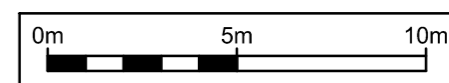

Planaufgabe
 23.09.24-23.10.24

Gemeinde Bettingen		OBJEKT NR. 3968.A	
BAUTEIL Oberflächenneugestaltung Wyhlenweg Abschnitt: Wyhlenweg 28 - Wyhlenweg 40		DATUM	INDEX
Aufgabeplan Bauprojekt		14.06.24	- pmy LF LF
		16.09.24	a LF LF LF
FORMAT		30 x 147	
MASSSTAB		1:200	
PLAN NR. 3968.A-96		PLAN NR. 3968.A-96	

gsi Bau- und Wirtschaftsingenieure AG
Standort: gsi Bau- und Wirtschaftsingenieure AG, Wallstrasse 6, CH-4051 Basel, Telefon +41 61 279 95 70, Telefax +41 61 279 95 69
 Postanschrift: gsi Bau- und Wirtschaftsingenieure AG, Postfach, CH-4002 Basel, E-Mail gsi@gsi-ag.ch, Internet www.gsi-ag.ch

Plan Erstellt mit AutoCAD 2024