



 Bau- und Verkehrsdepartement
 des Kantons Basel-Stadt
Mobilität
 Abteilung Verkehrstechnik

Projekt	Birsig-Parkplatz
103354	2024-11-05_mäp_01
Projektnummer	Kürzel-Datum/Index-Zusatz

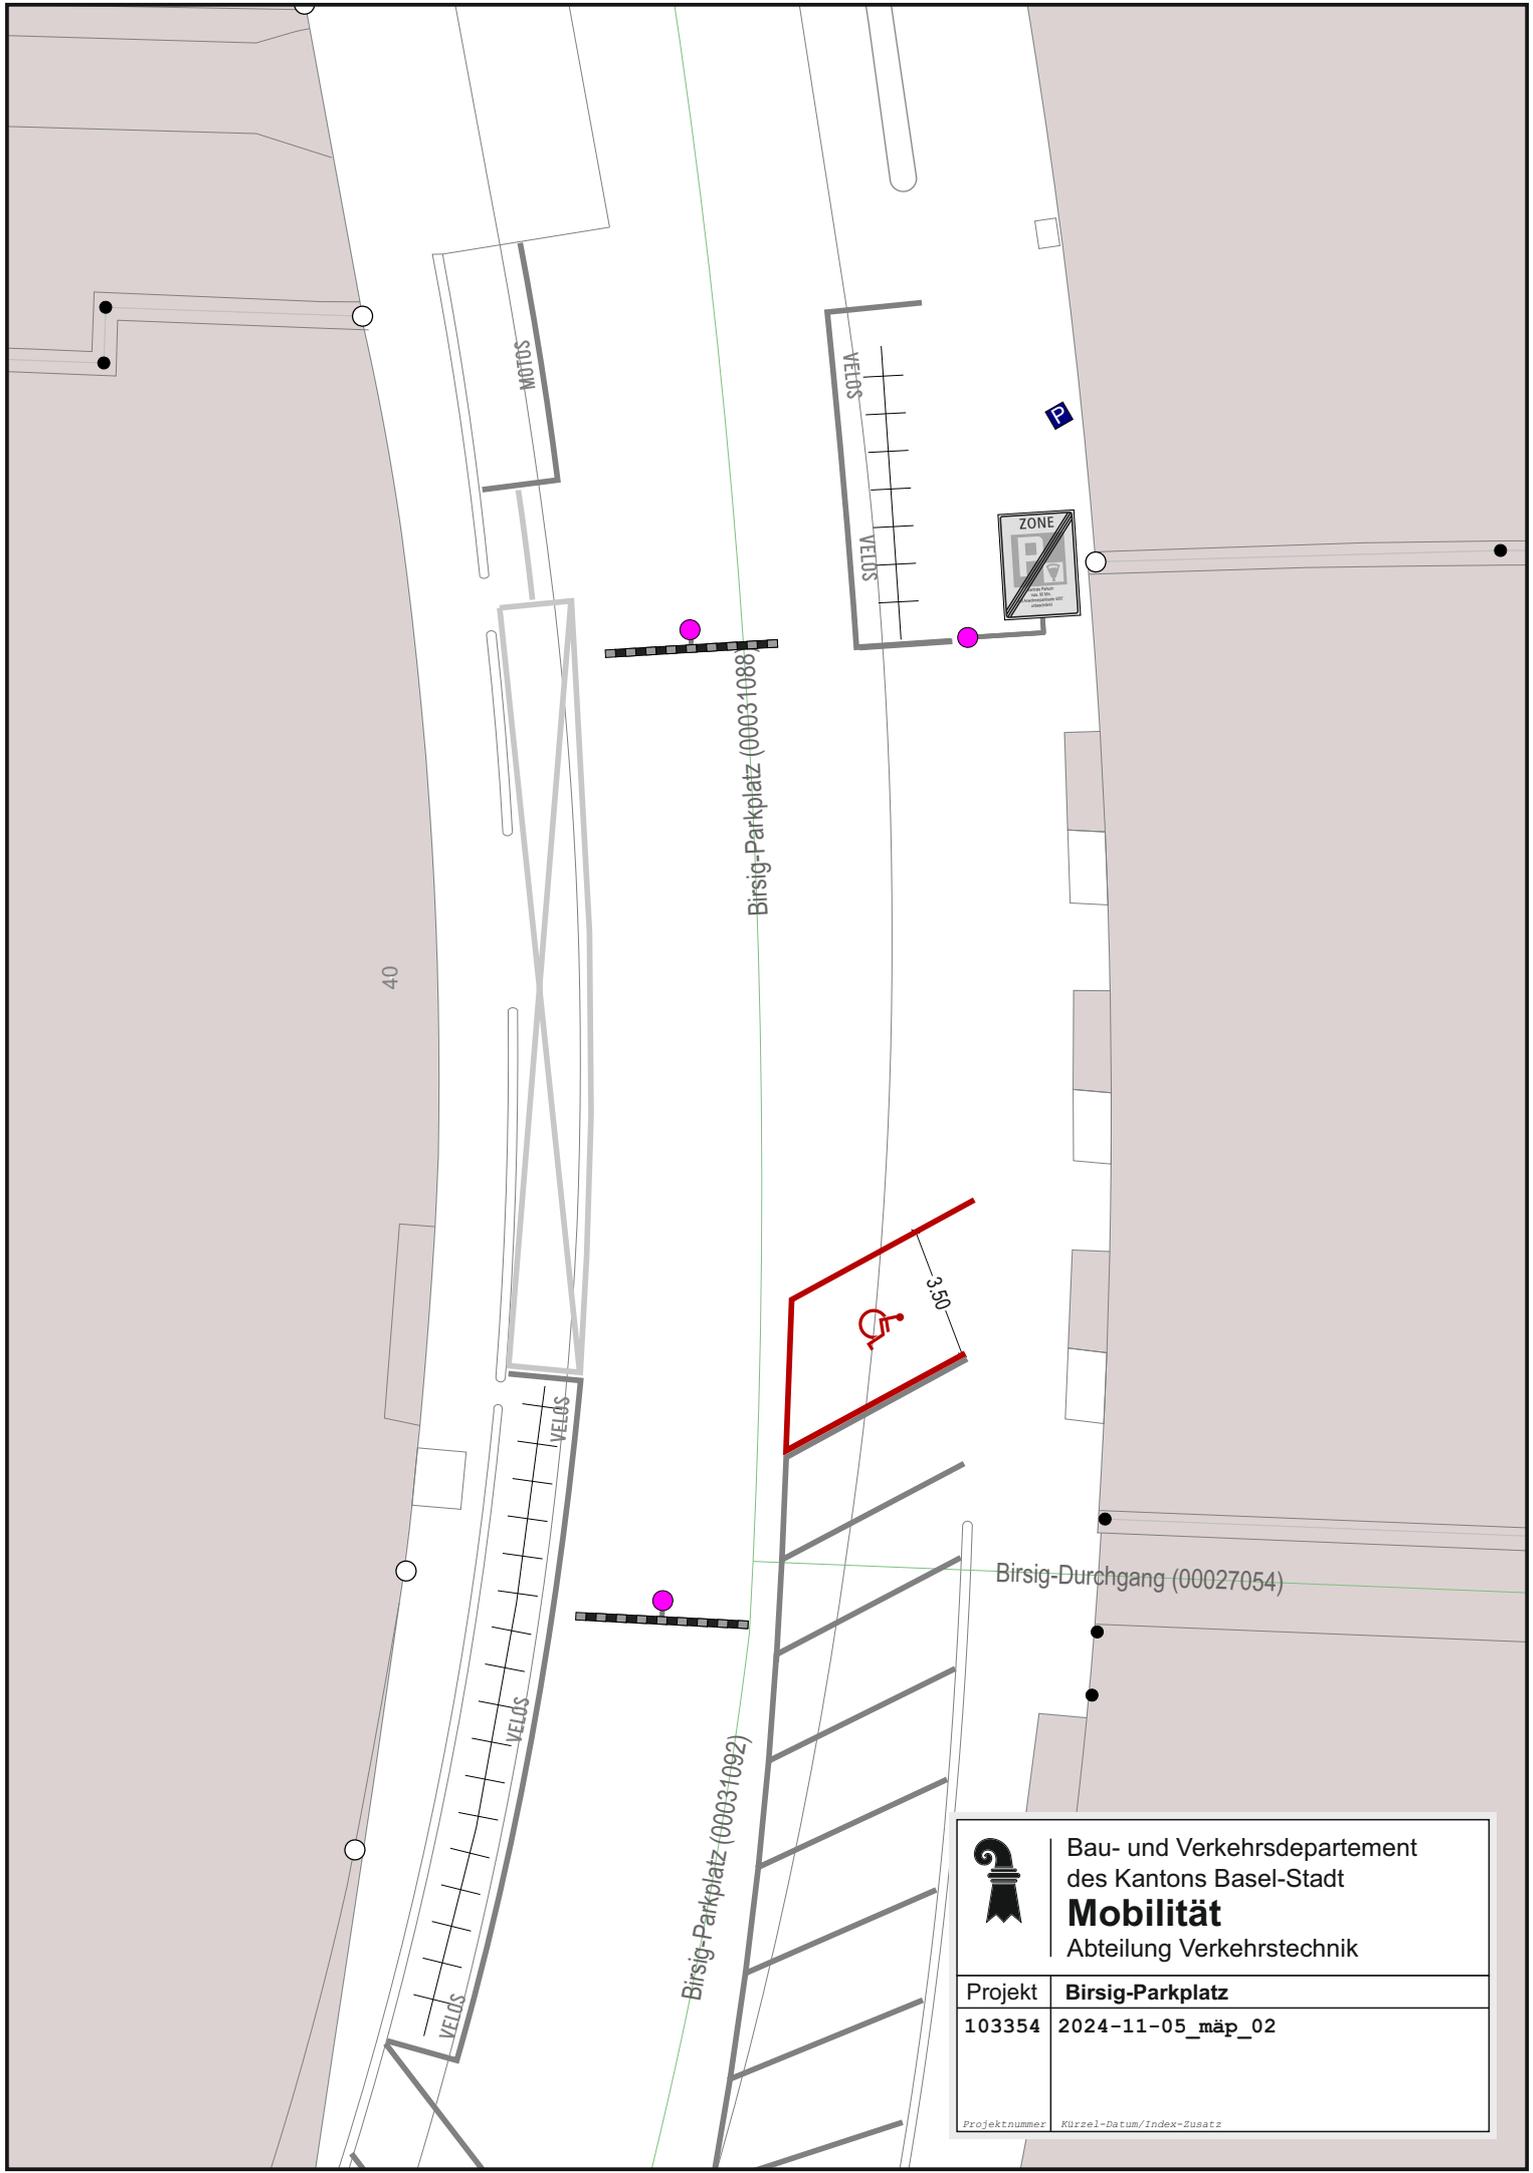

Bau- und Verkehrsdepartement
des Kantons Basel-Stadt
Mobilität
Abteilung Verkehrstechnik

Projekt	Birsig-Parkplatz
103354	2024-11-05_mäp_02
Projektnummer	Kürzel-Datum/Index-Zusatz