


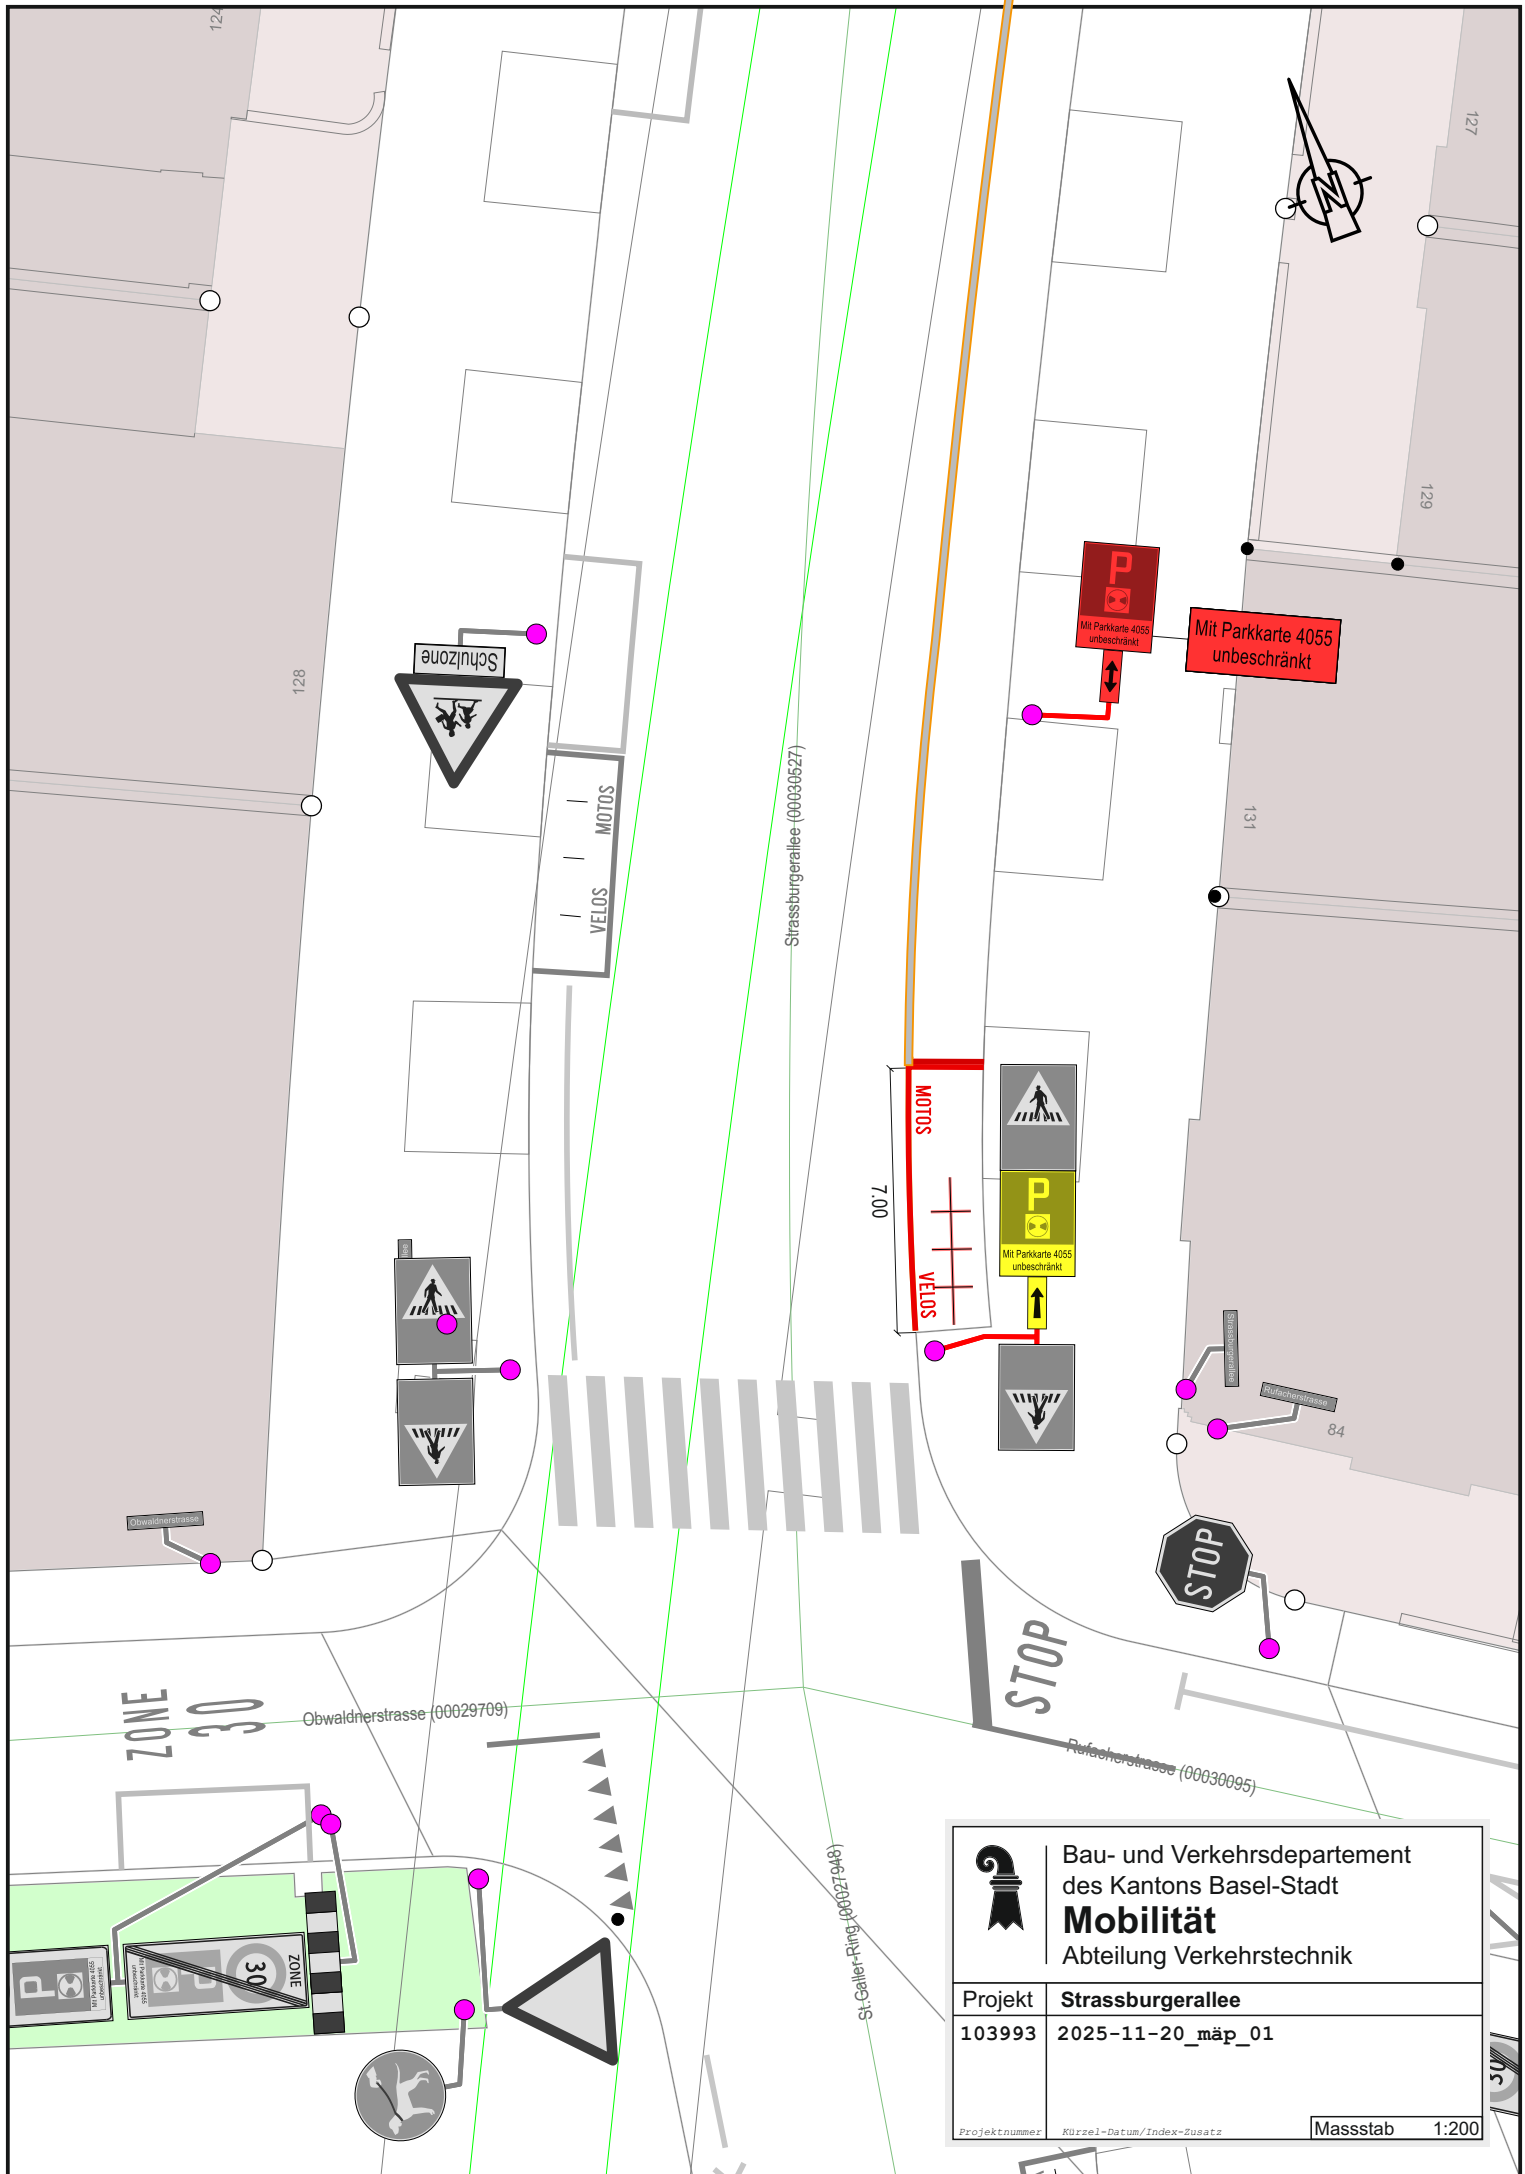

Bau- und Verkehrsdepartement
des Kantons Basel-Stadt
Mobilität
Abteilung Verkehrstechnik

Projekt	Strassburgerallee
103993	2025-11-20_mäp_01

Projektnummer	Kürzel-Datum/Index-Zusatz	Massstab	1:200
---------------	---------------------------	----------	-------