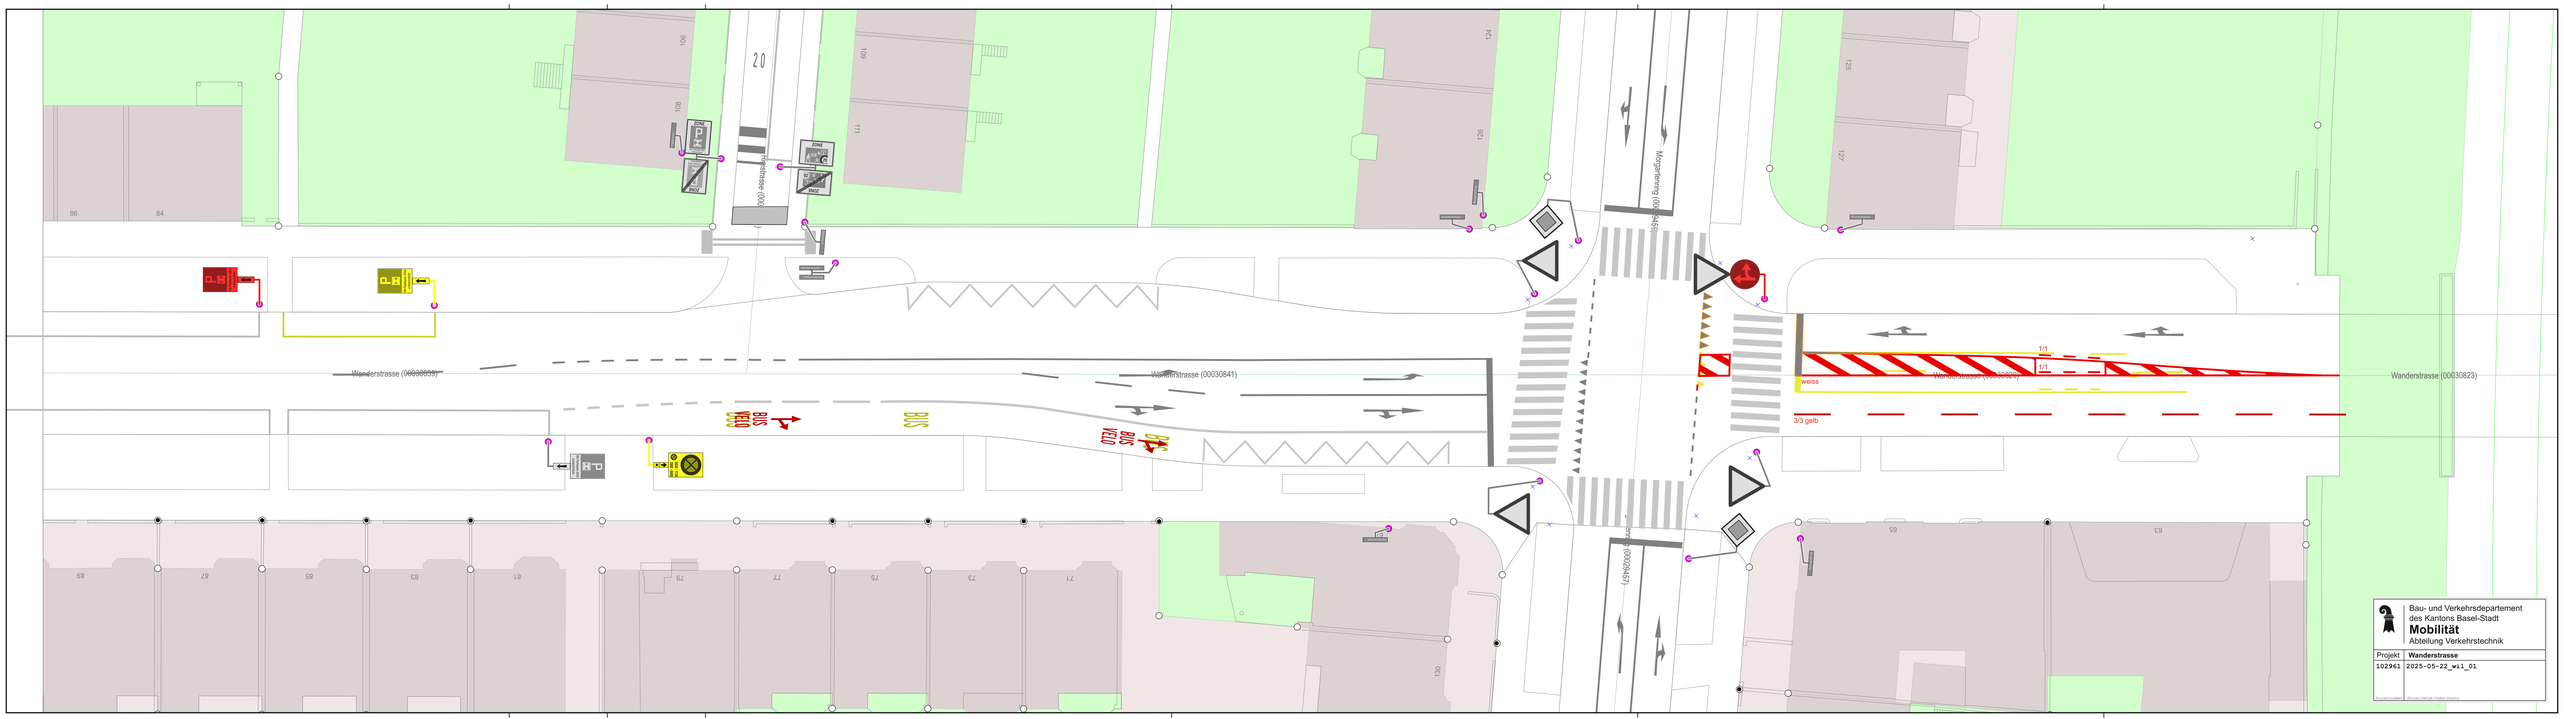

Bau- und Verkehrsdepartement
des Kantons Basel-Stadt
Mobilität
Abteilung Verkehrstechnik

Projekt	Wanderstrasse
102961	2025-05-22_wl1_01

Projektverfasser: Arcoda | Carlo Ferdinandi (Dozent)