


Beleg- und Befahrbarkeitsplan Breitematte

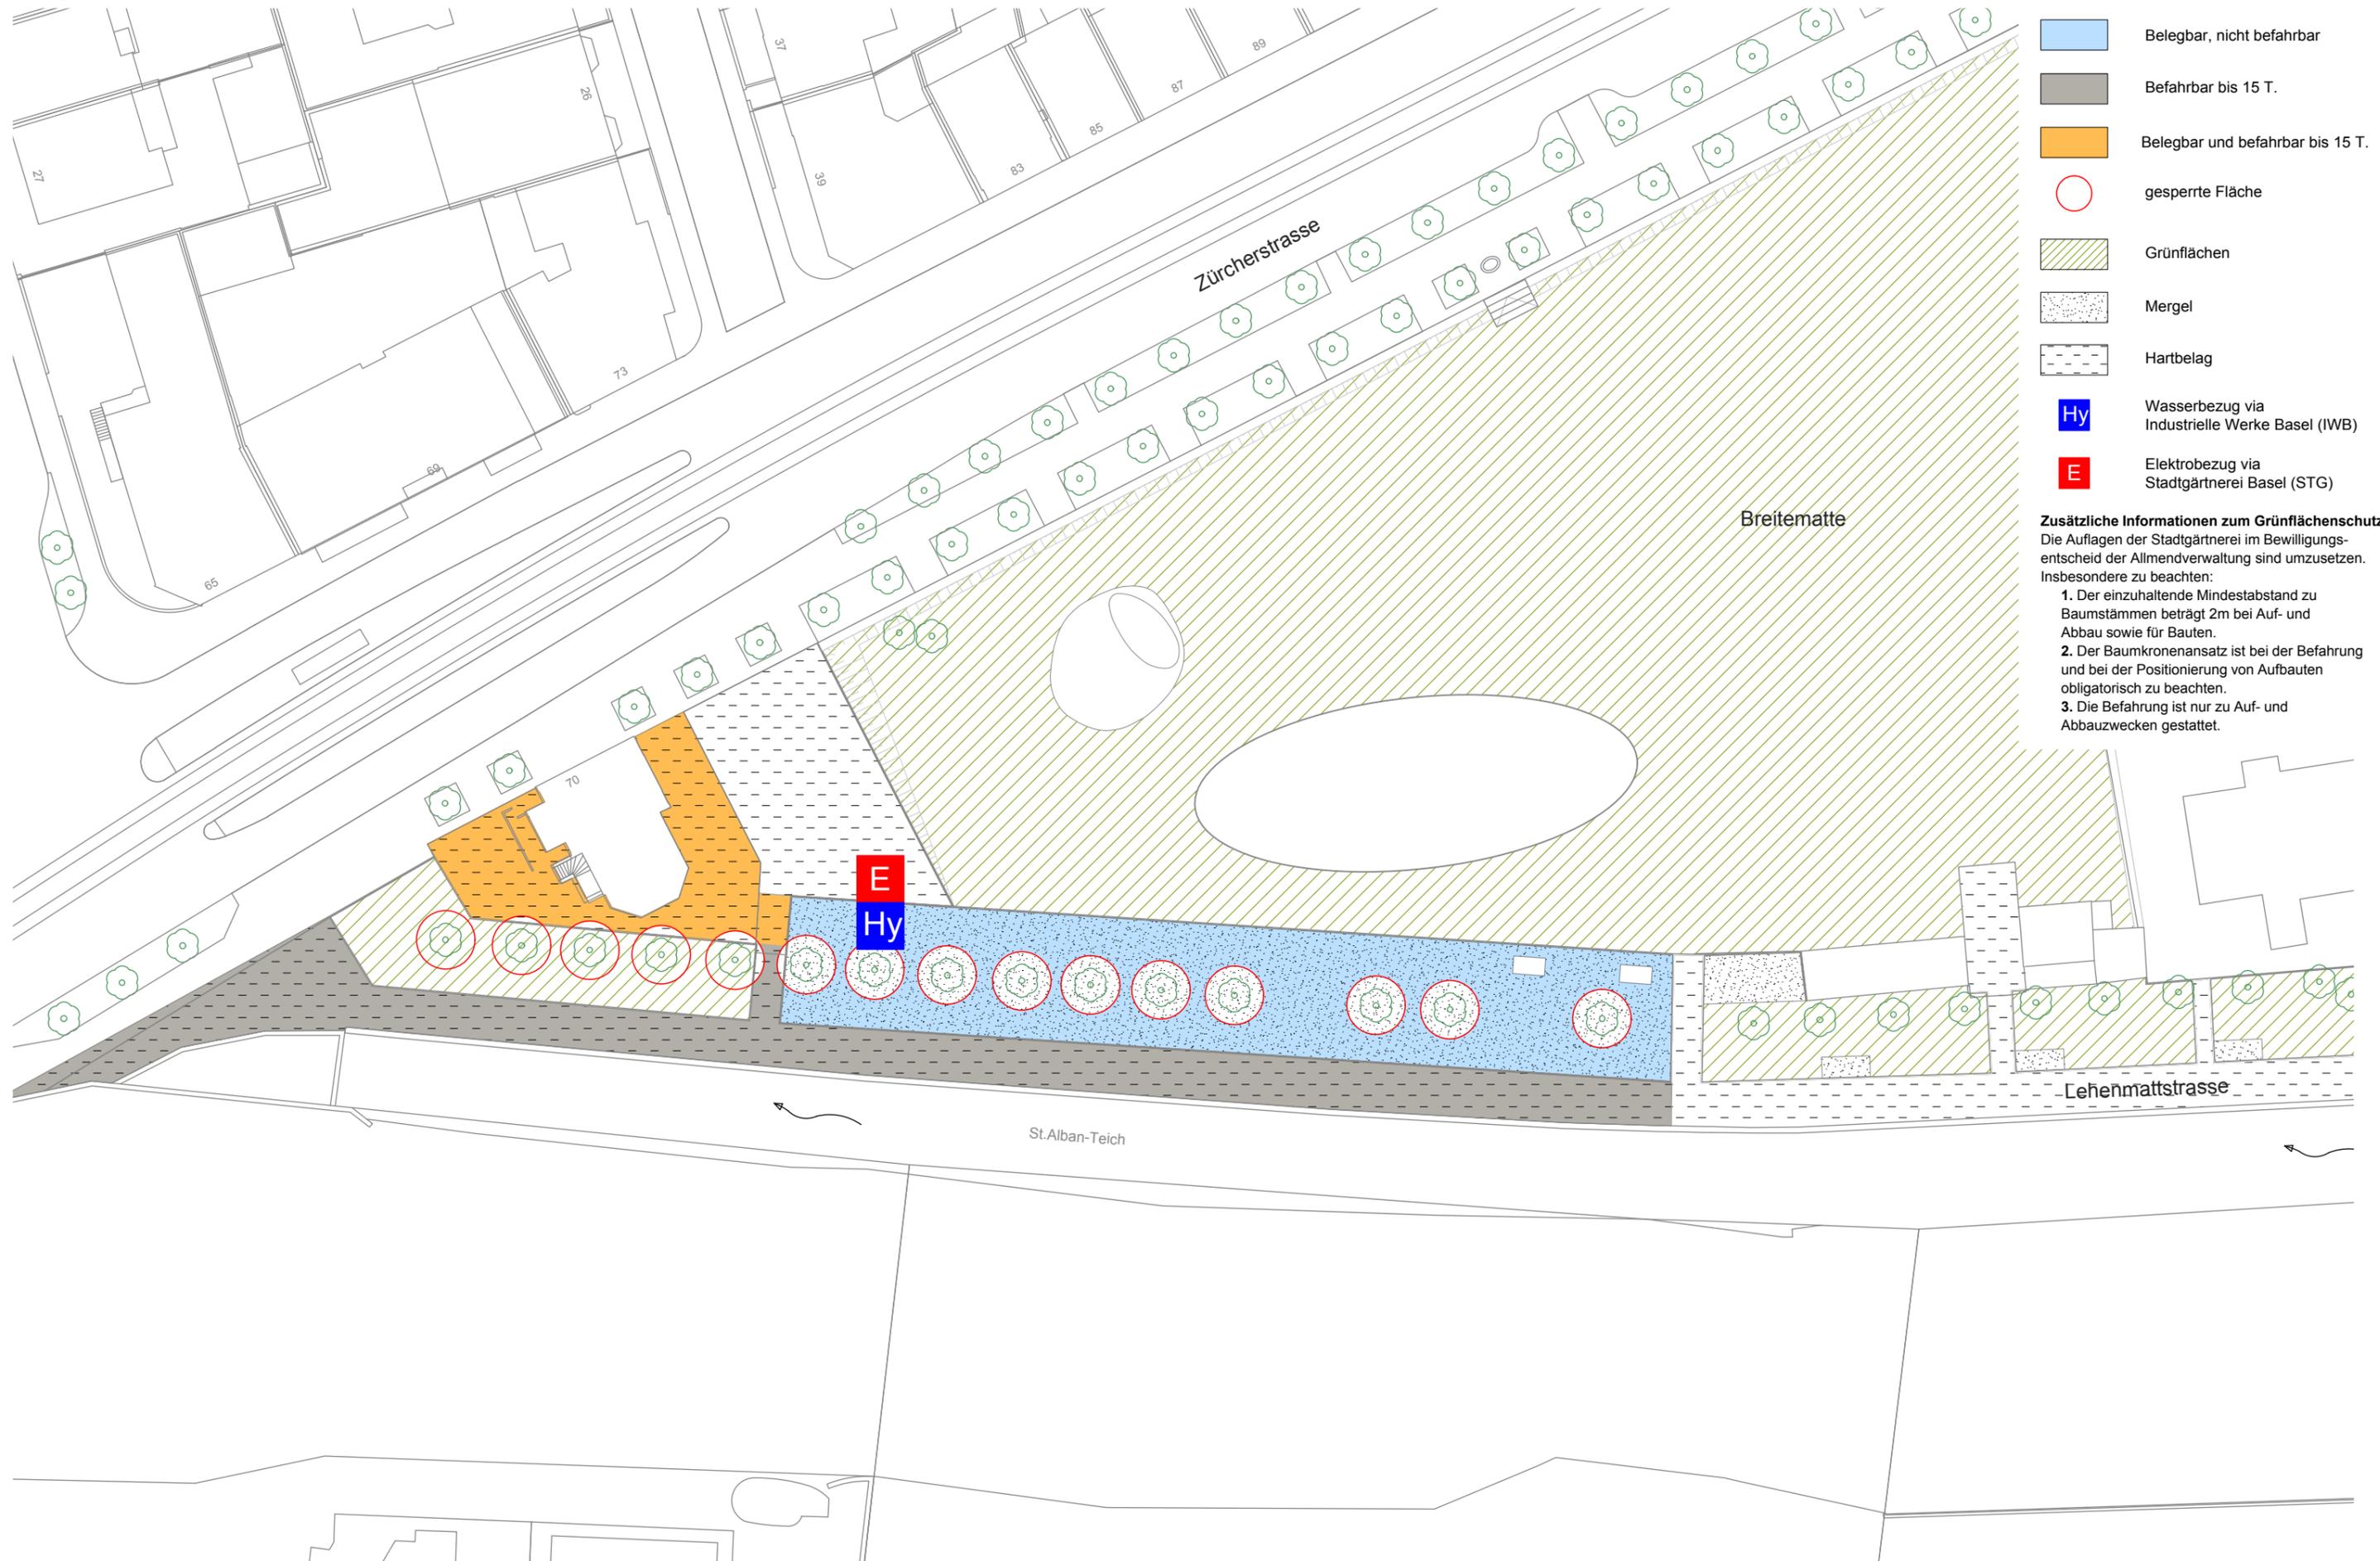

Legende

| | |
|--|--|
| | Belegbar, nicht befahrbar |
| | Befahrbar bis 15 T. |
| | Belegbar und befahrbar bis 15 T. |
| | gesperrte Fläche |
| | Grünflächen |
| | Mergel |
| | Hartbelag |
| | Wasserbezug via Industrielle Werke Basel (IWB) |
| | Elektrobezug via Stadtgärtnerei Basel (STG) |

Zusätzliche Informationen zum Grünflächenschutz
 Die Auflagen der Stadtgärtnerei im Bewilligungsentscheid der Allmendverwaltung sind umzusetzen. Insbesondere zu beachten:

1. Der einzuhaltende Mindestabstand zu Baumstämmen beträgt 2m bei Auf- und Abbau sowie für Bauten.
2. Der Baumkronenansatz ist bei der Befahrung und bei der Positionierung von Aufbauten obligatorisch zu beachten.
3. Die Befahrung ist nur zu Auf- und Abbauzwecken gestattet.