



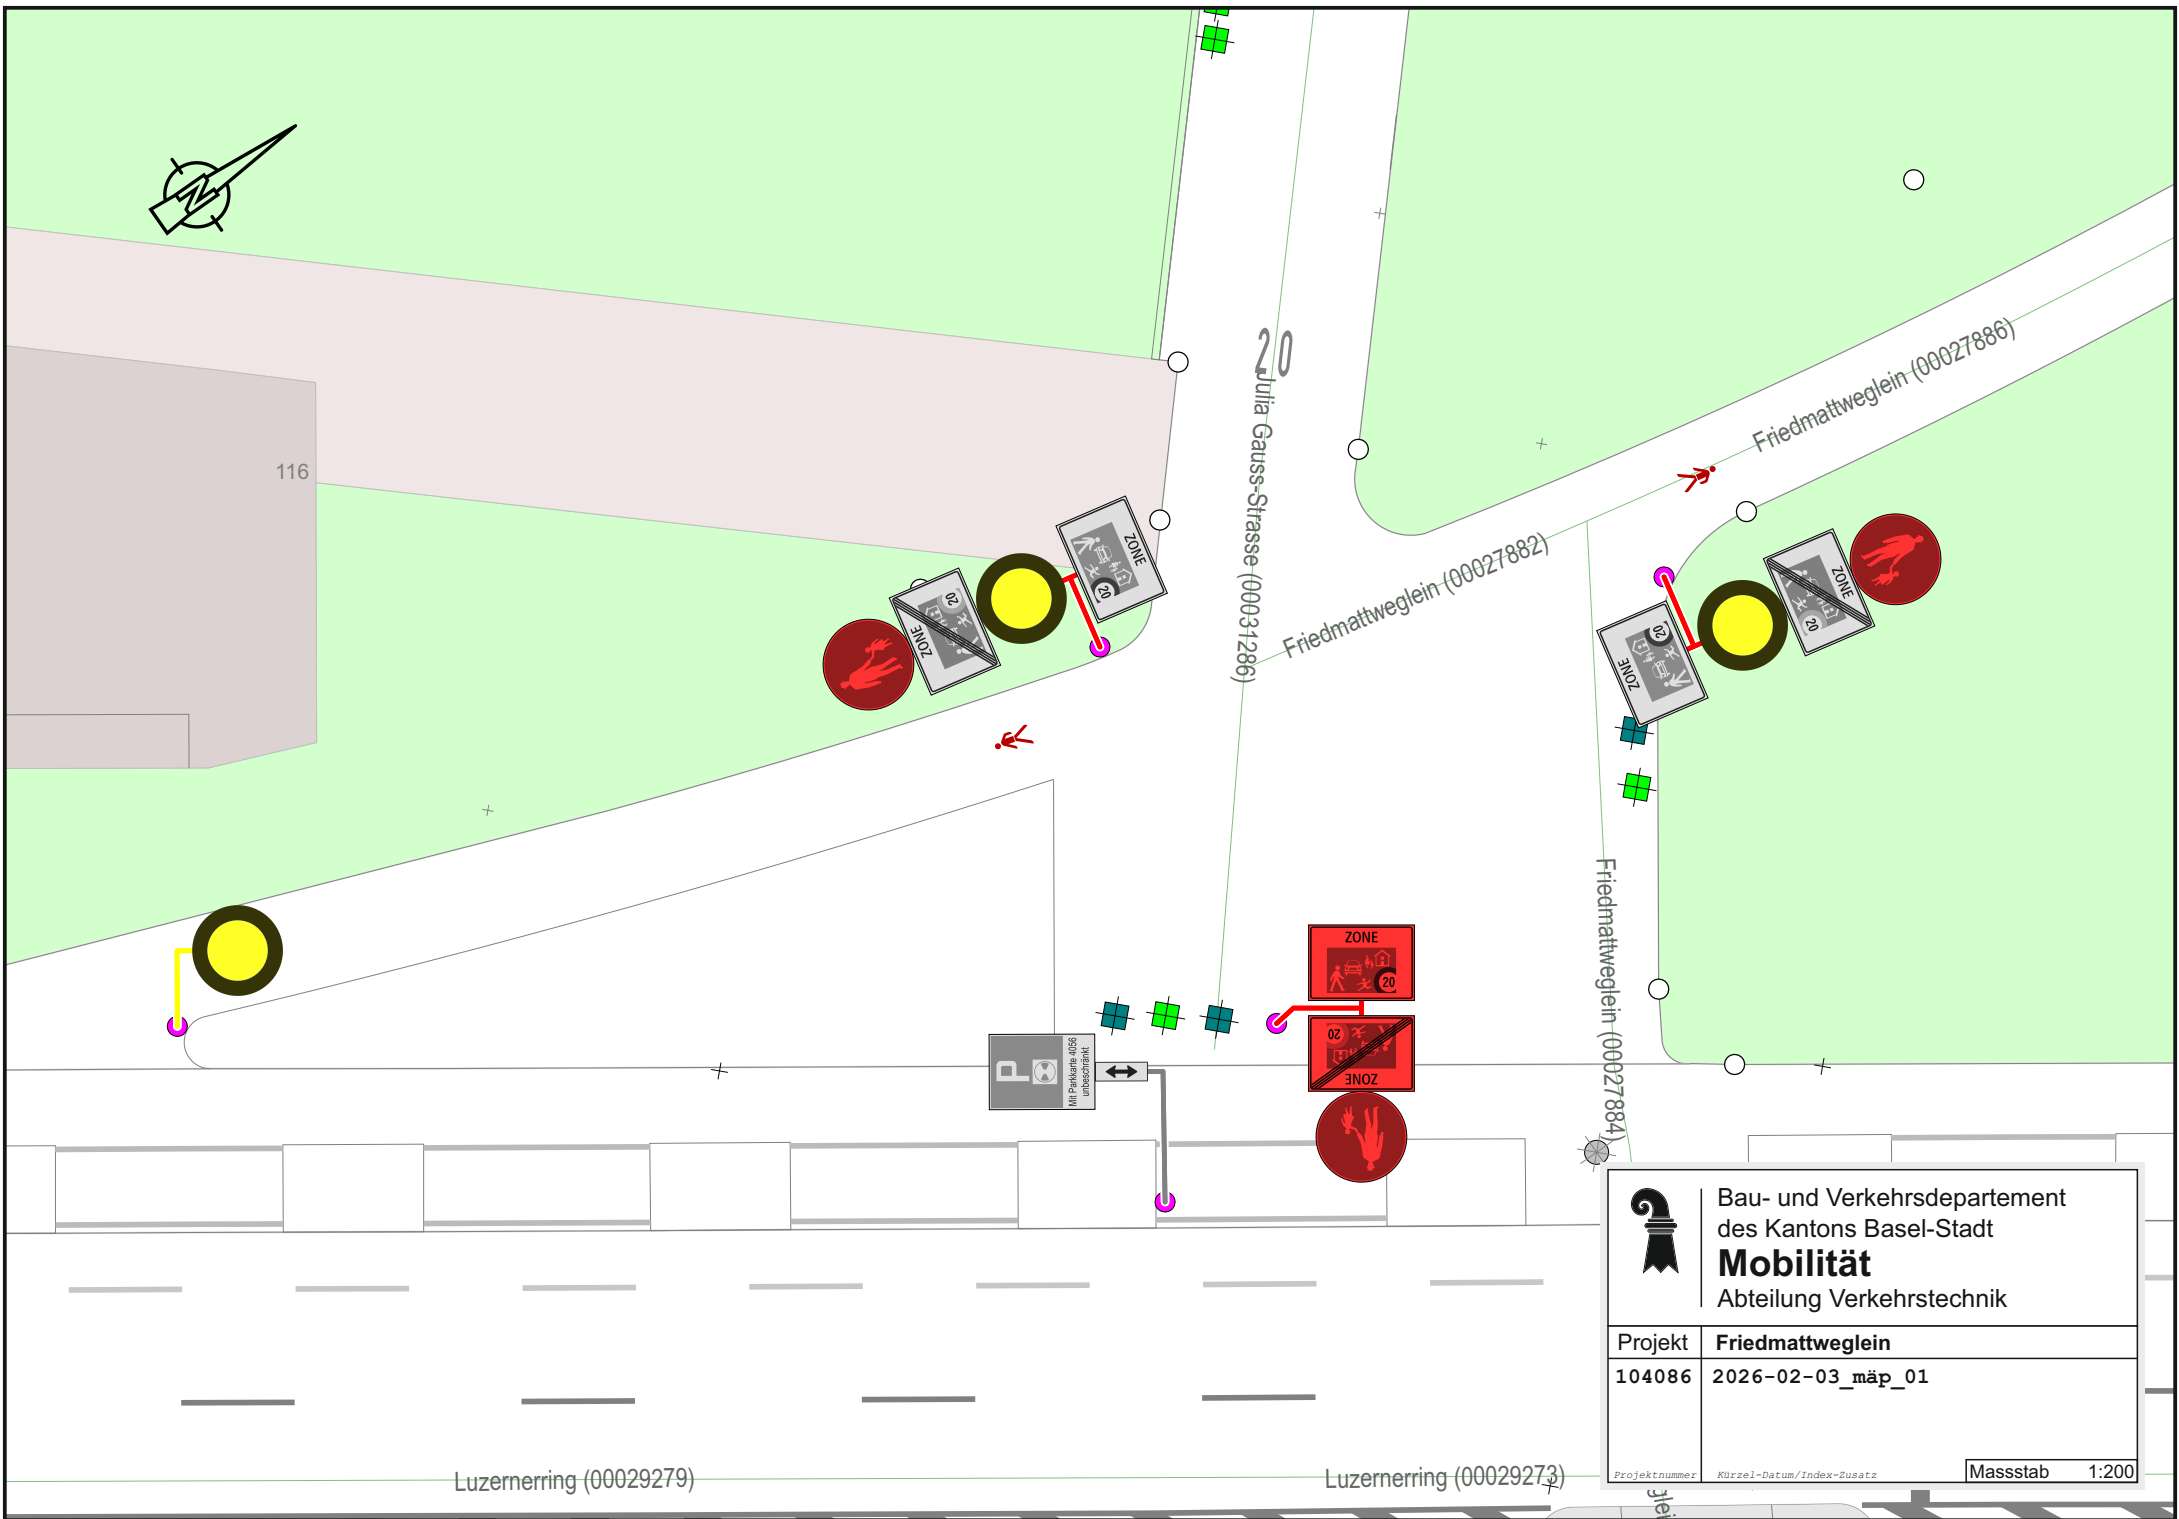

 Bau- und Verkehrsdepartement des Kantons Basel-Stadt Mobilität Abteilung Verkehrstechnik	
Projekt	Friedmattweglein
104086	2026-02-03_mäp_01
Projektnummer	Kürzel-Datum/Index-Zusatz
Massstab 1:200	

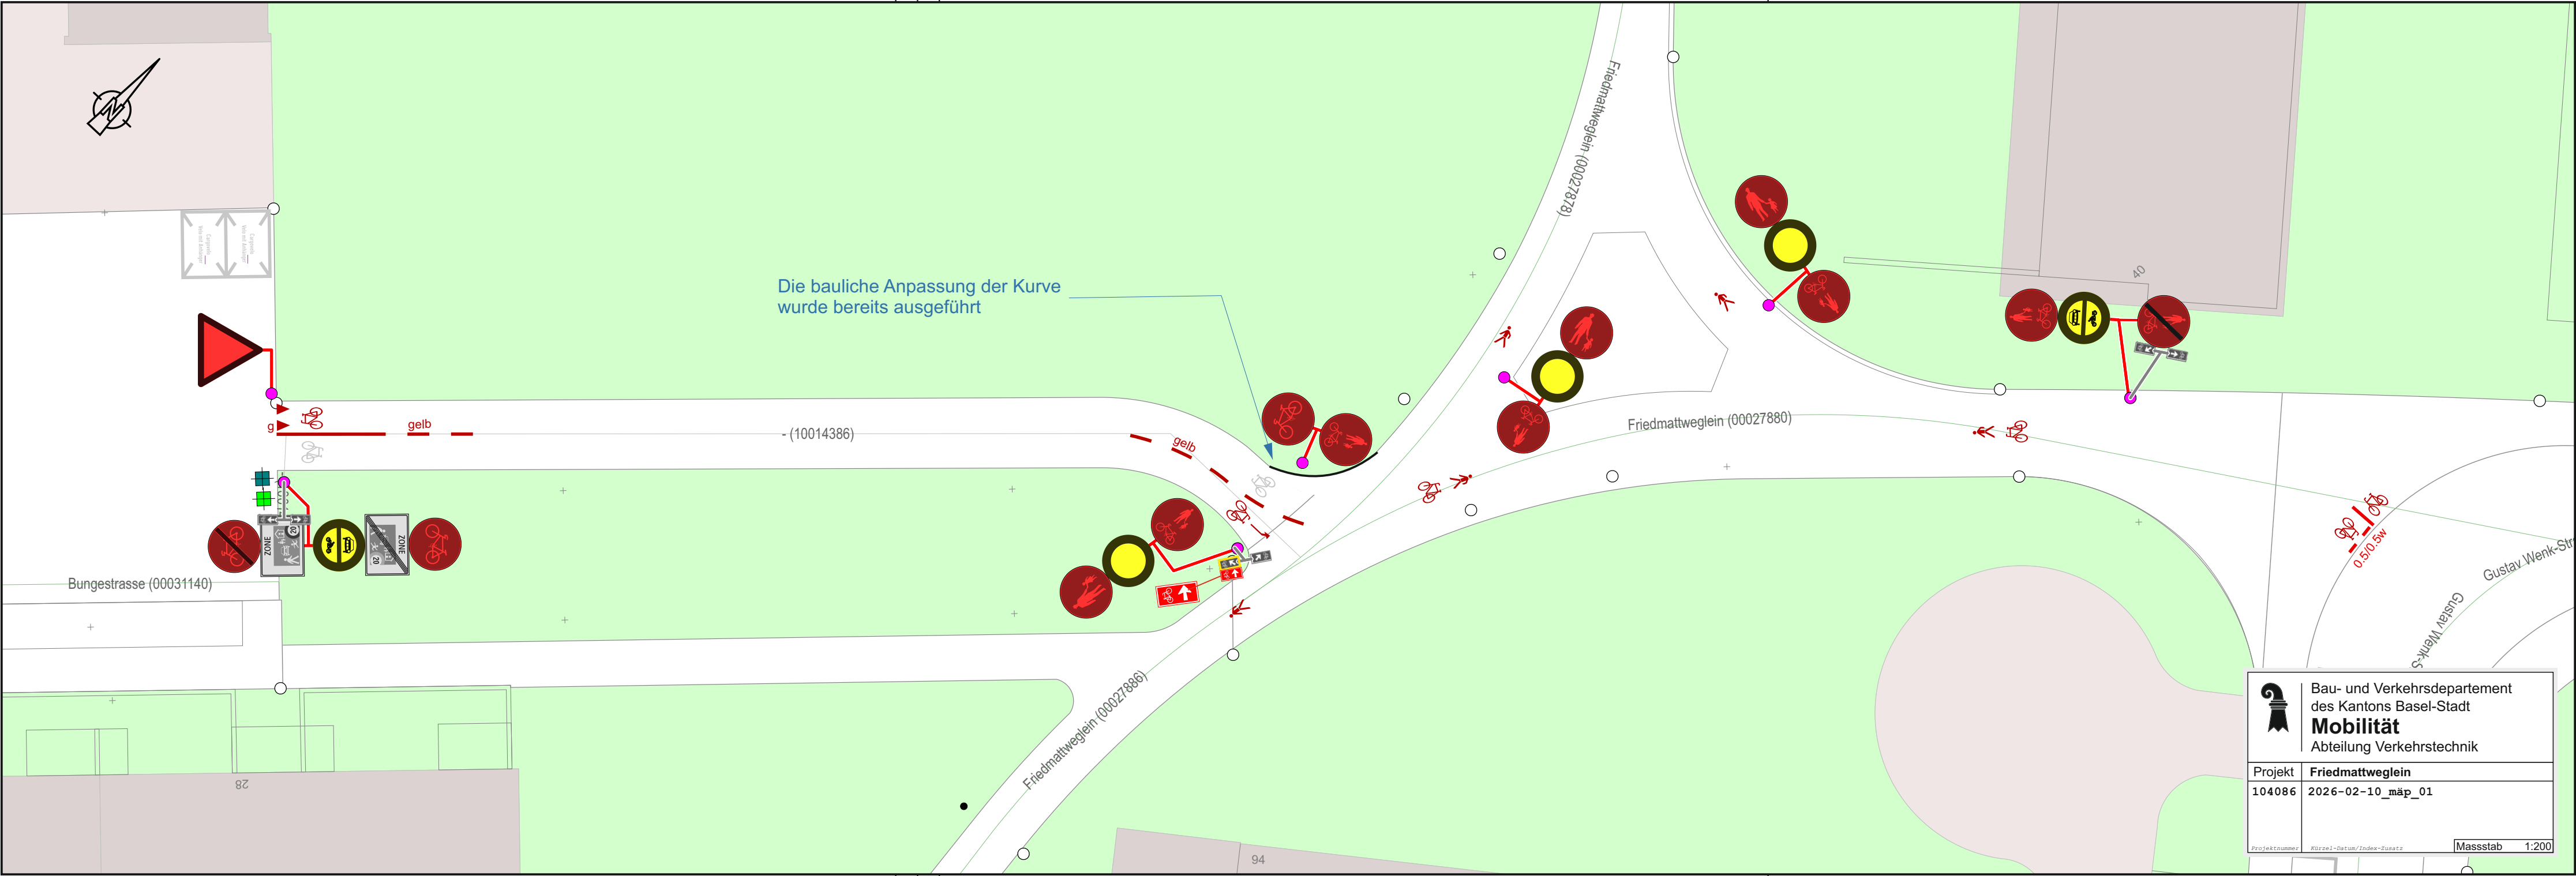




Bau- und Verkehrsdepartement
des Kantons Basel-Stadt


Mobilität

Abteilung Verkehrstechnik

Projekt	Friedmattweglein		
104086	2026-02-10_mäp_01		
Projektnummer	Kürzel-Datum/Index-Zusatz	Massstab	1:200

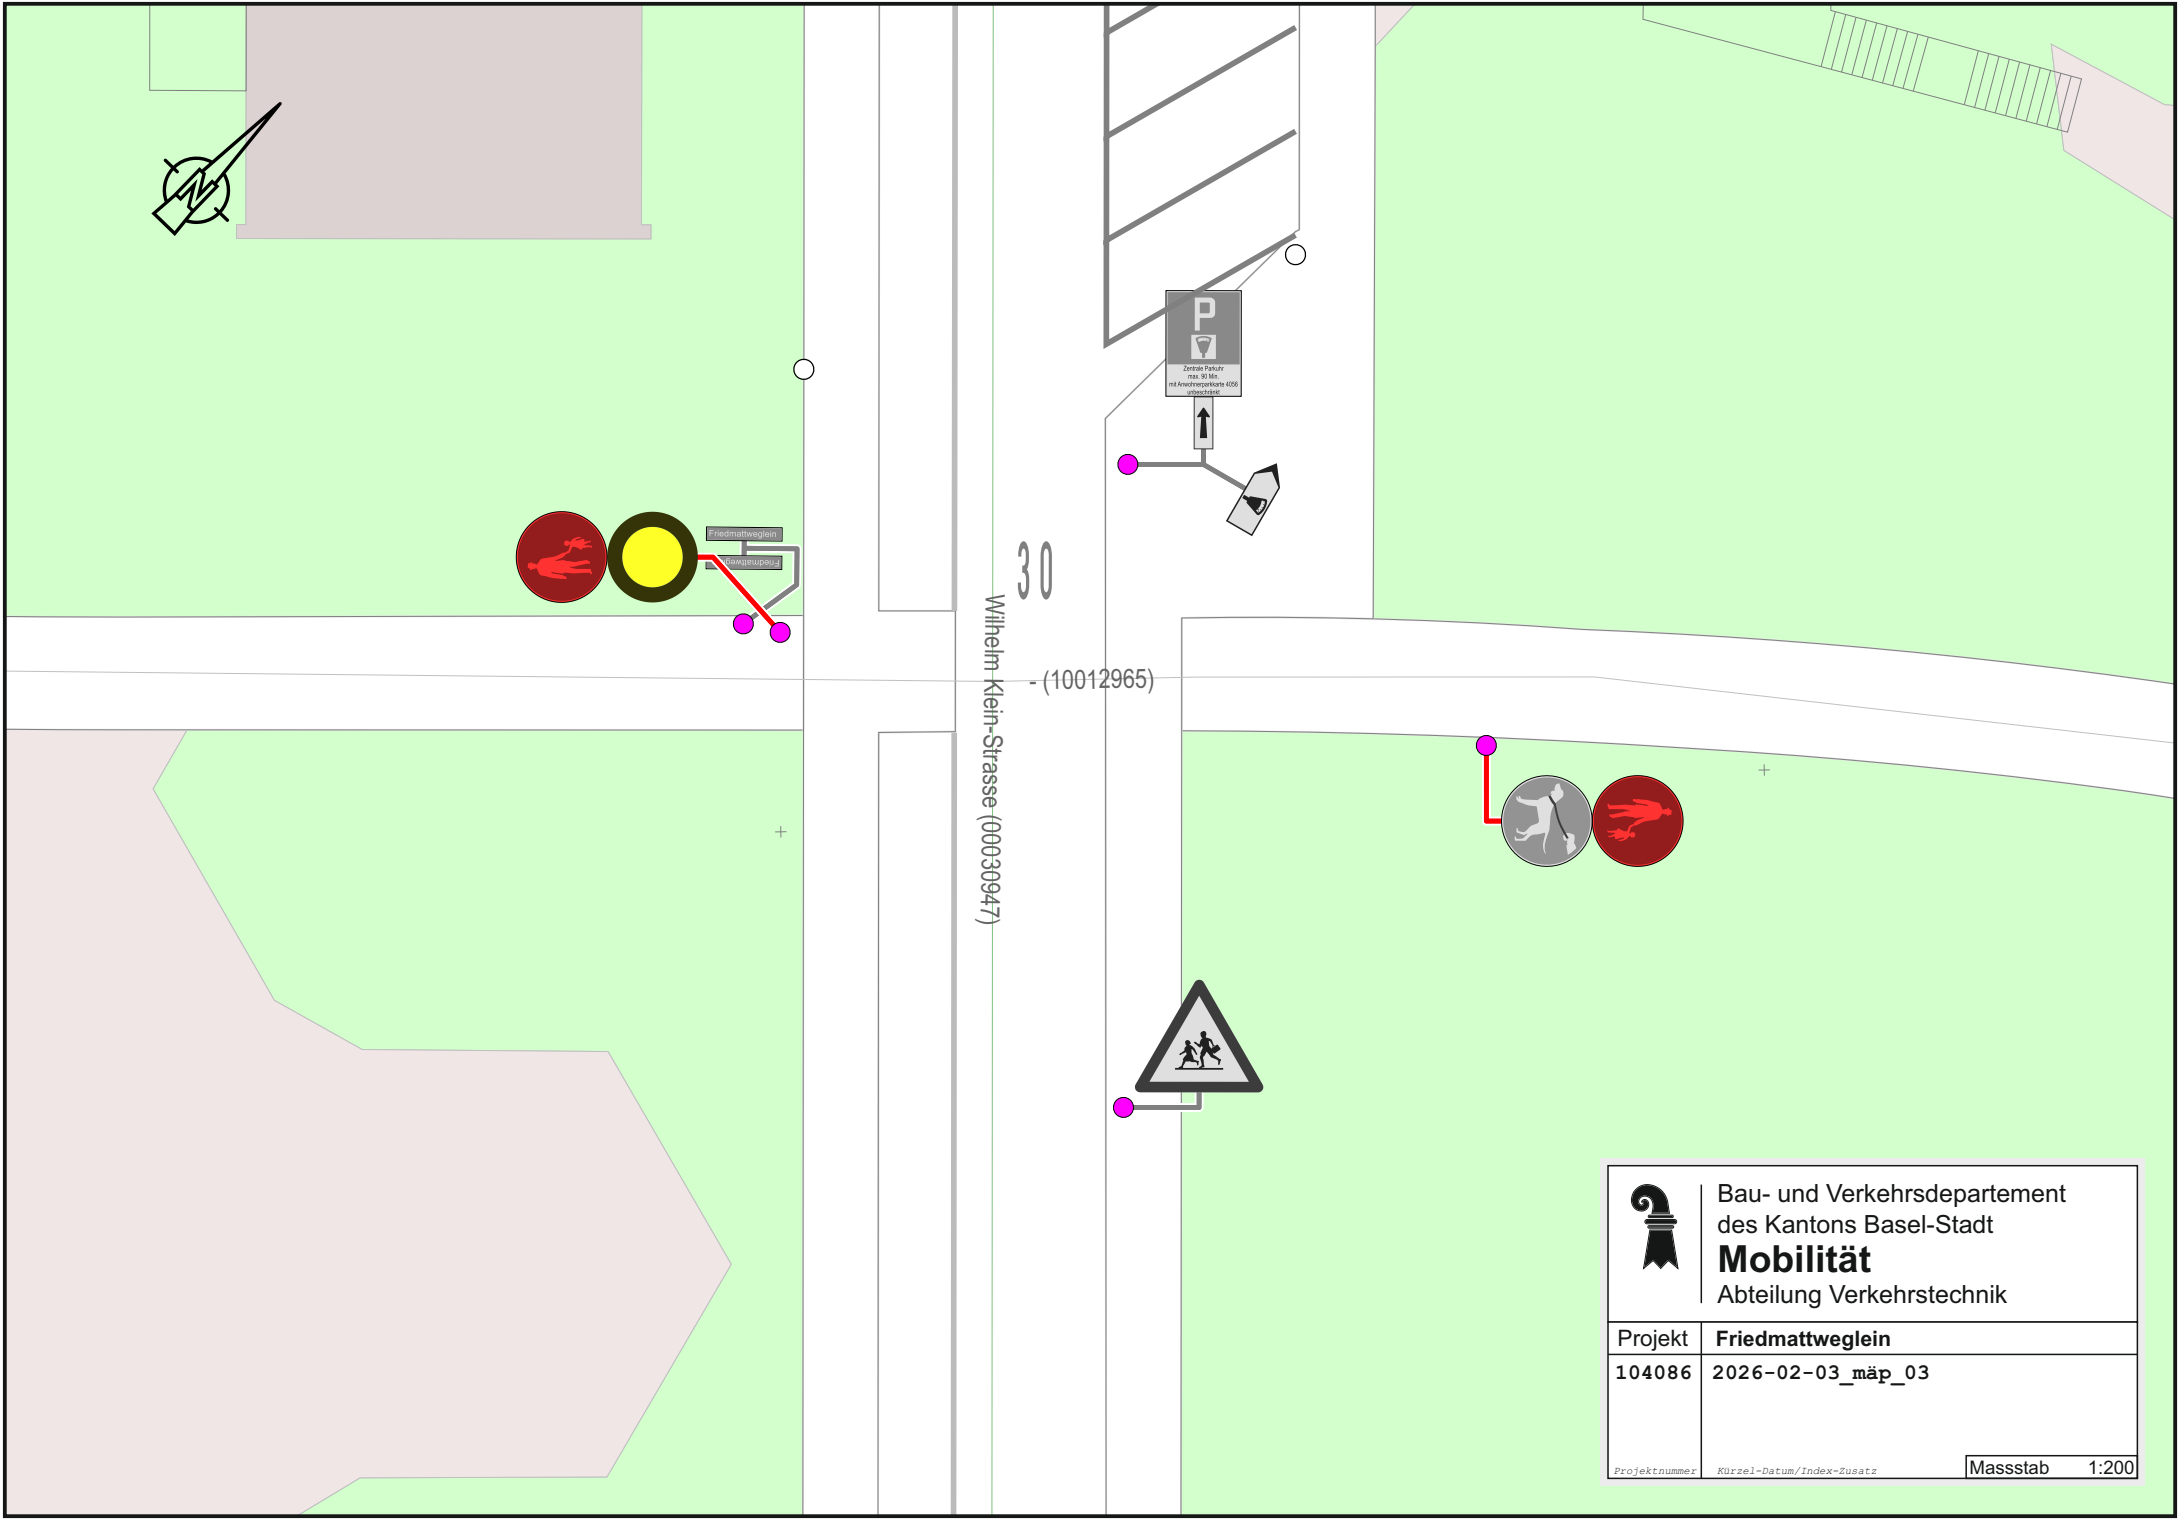

 Bau- und Verkehrsdepartement des Kantons Basel-Stadt Mobilität Abteilung Verkehrstechnik	
Projekt	Friedmattweglein
104086	2026-02-03_mäp_03
Projektnummer	Kürzel-Datum/Index-Zusatz
Massstab 1:200	

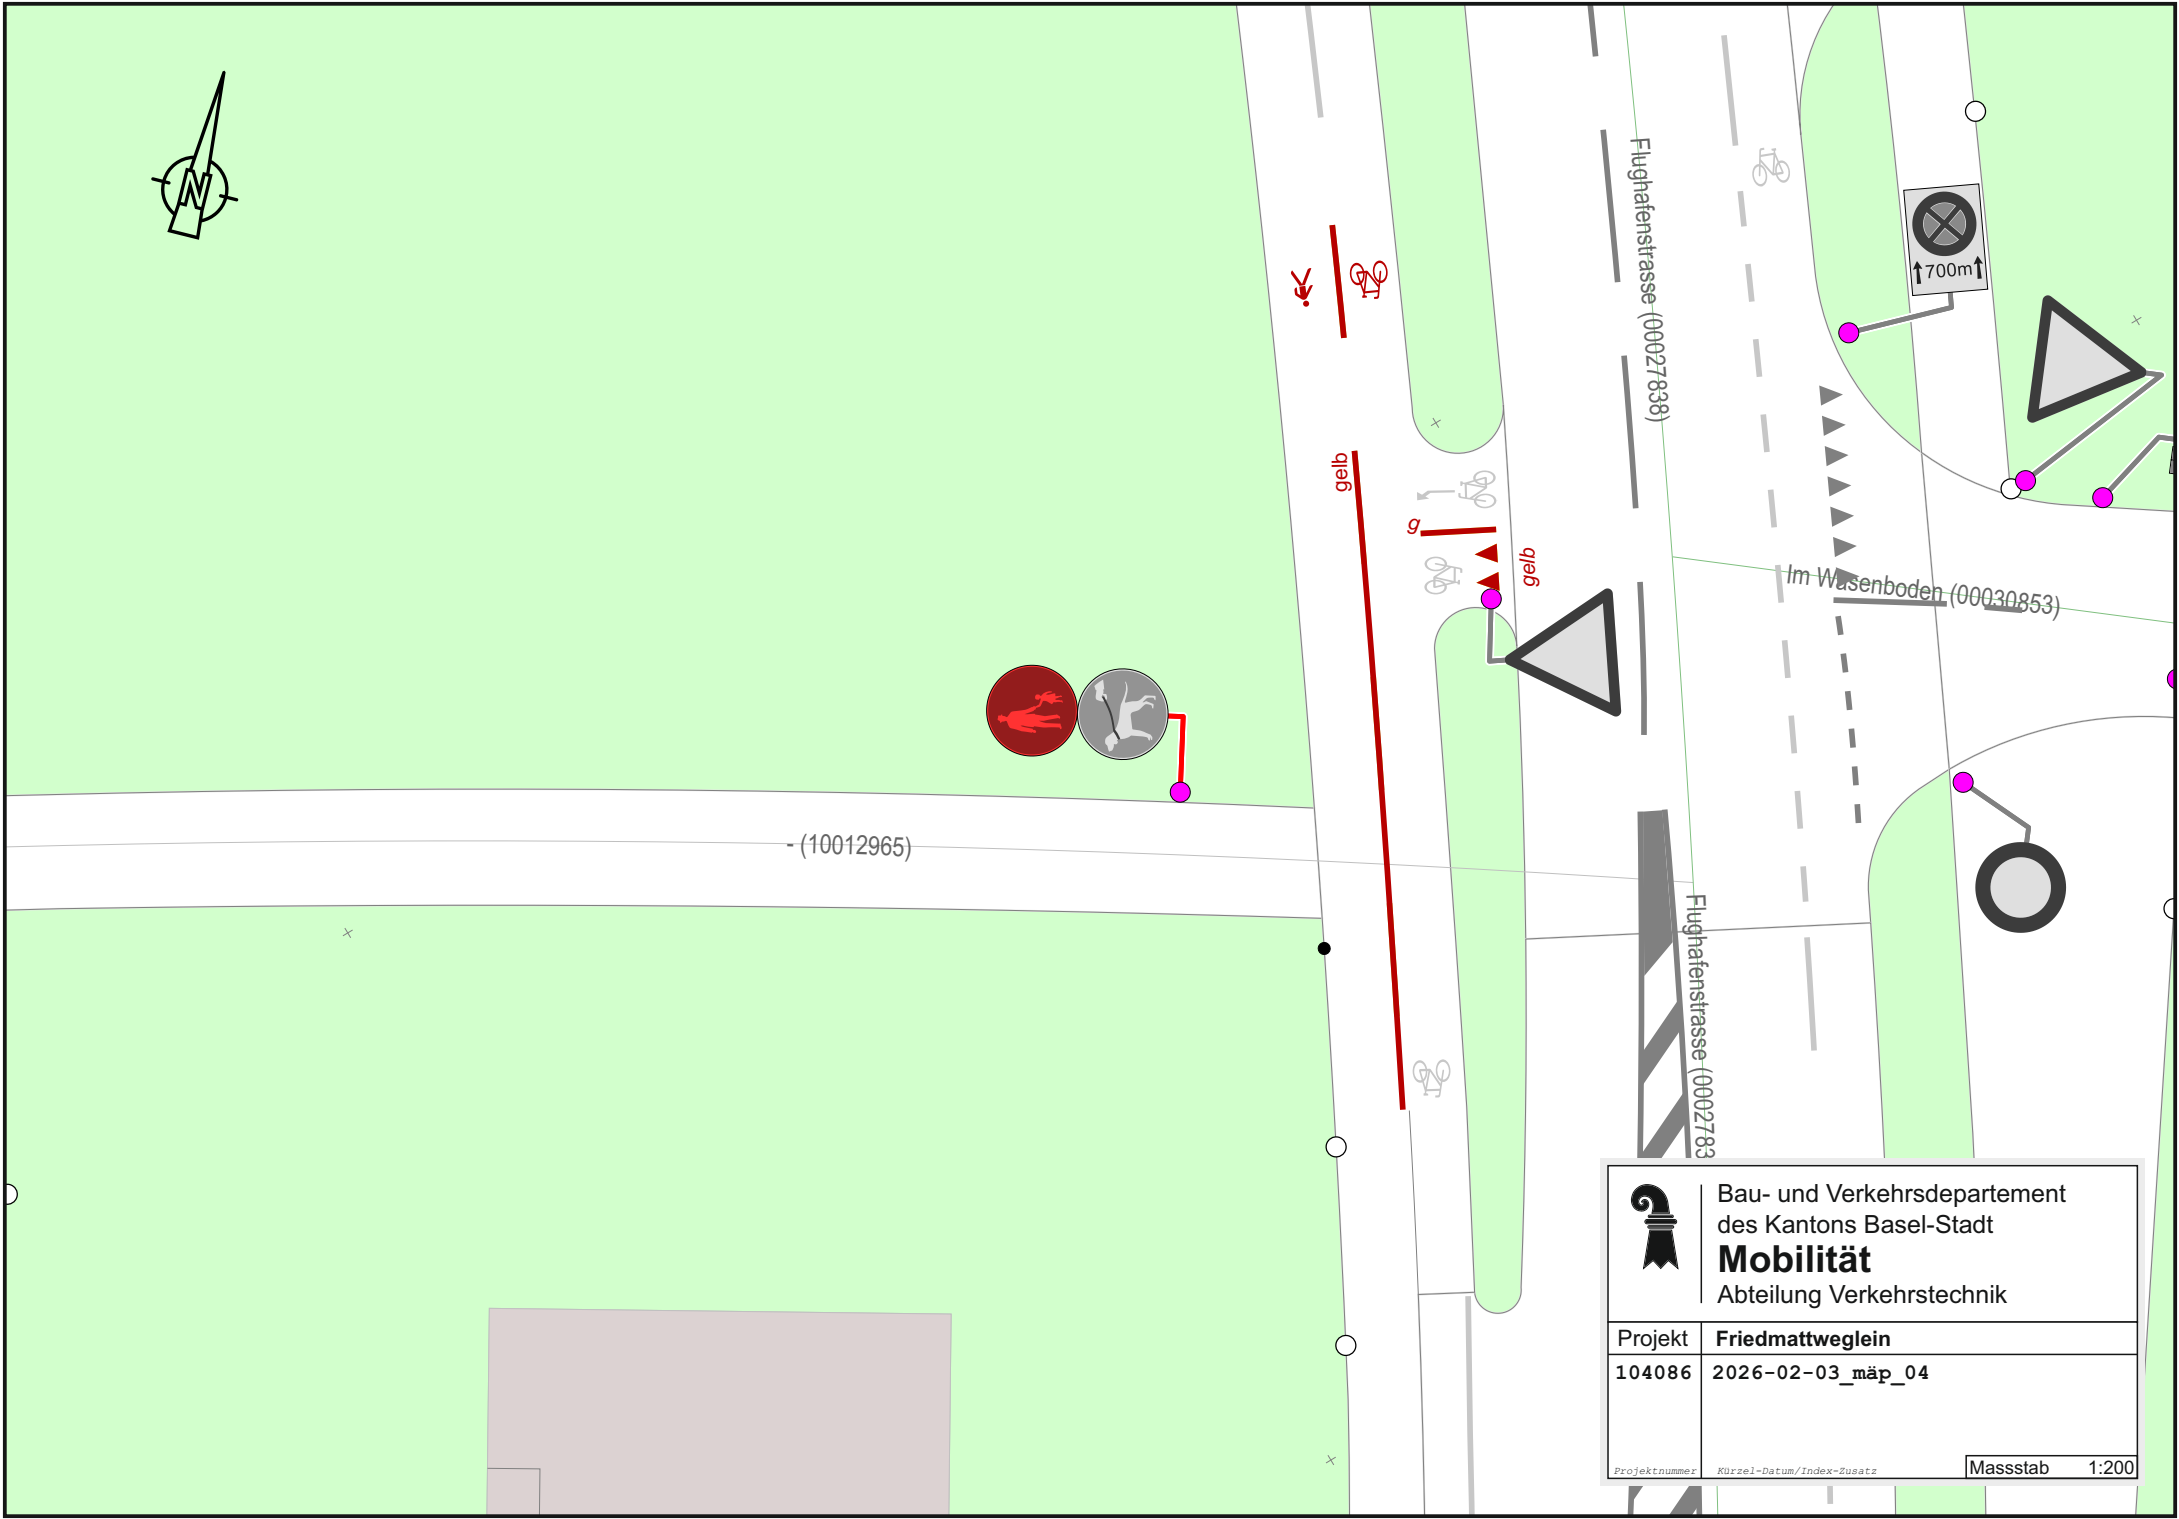

Bau- und Verkehrsdepartement
des Kantons Basel-Stadt
Mobilität
Abteilung Verkehrstechnik

Projekt	Friedmattweglein
104086	2026-02-03_mäp_04
Projektnummer	Kürzel-Datum/Index-Zusatz
Massstab	1:200