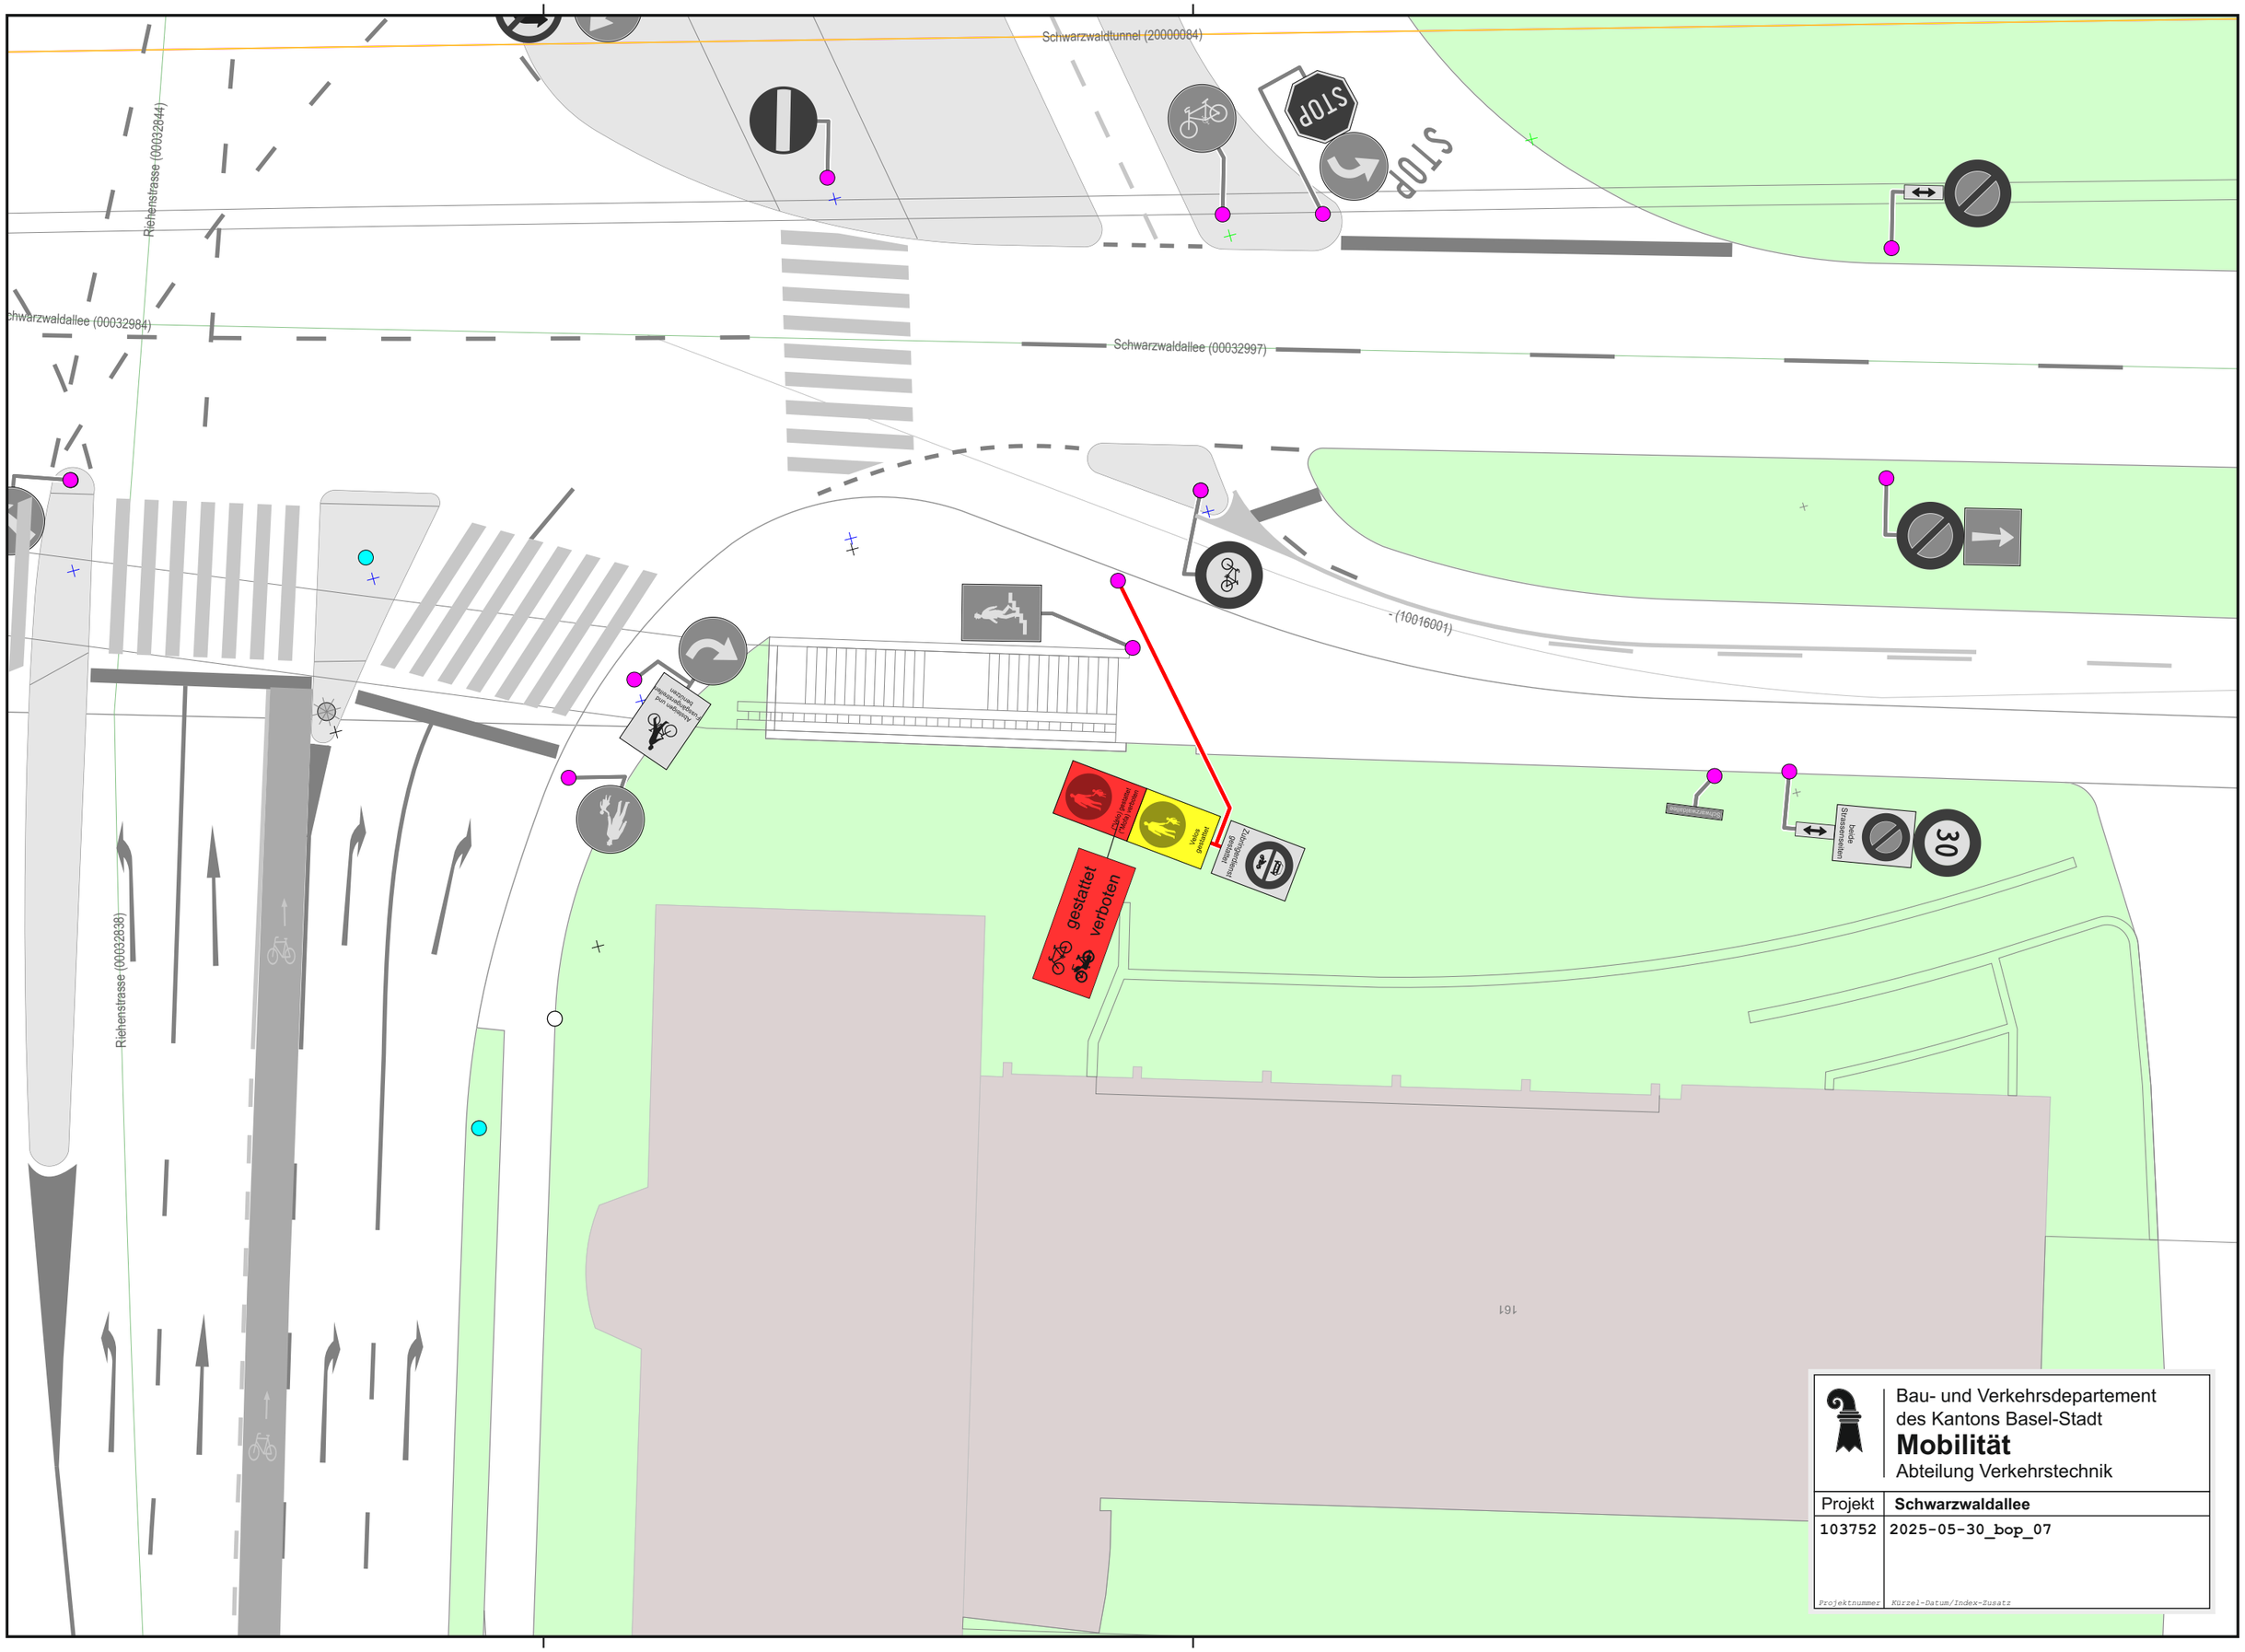
Schwarzwaldtunnel (20000084)
Riehenstrasse (00032844)
Schwarzwaldallee (00032984)
Schwarzwaldallee (00032997)
(10016001)
Riehenstrasse (00032838)
STOP
STOP
Radwege und Fussgängerstreifen benutzen
Zulieferverkehr gestattet
Velos gestattet
Fuss- und Velofahrende verboten
gestattet
verboten
Fuss- und Strassenverkehr
30
161
Bau- und Verkehrsdepartement
des Kantons Basel-Stadt
Mobilität
Abteilung Verkehrstechnik
Projekt
Schwarzwaldallee
103752
2025-05-30_bop_07
Projektnummer
Kürzel-Datum/Index-Zusatz