

### LEGENDE

#### Markierungen

- IST-Zustand
- Zu Entfernendes
- Projektiertes

#### Mobiliar (nicht beschriftet)


- ÖB - Mast (Kandelaber)
- BVB - Mast (Abspannung)
- LSA-Mast (Ampel)

#### Signale

- IST-Zustand
- Zu Entfernendes
- Projektiertes

#### Wegweiser

- IST-Zustand
- Zu Entfernendes
- Projektiertes

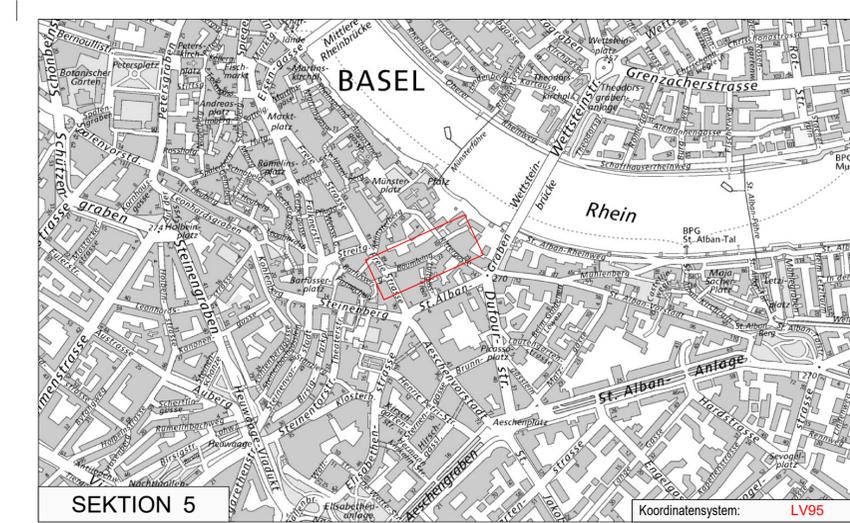

Dazugehörige Pläne:

Bau- und Verkehrsdepartement des Kantons Basel-Stadt

Tiefbauamt

► Infrastruktur

Plangrundlagen		
Verfasser	Dateinamen	Erstellungsdatum
GVA, Amtliche Vermessung GVA, Leitungskataster	AVBS200 SIA405_LKMap	12.11.2024 12.11.2024

I N D E X	
Bemerkungen	Änderungen
A	Anpassung Veloständer
B	
C	
D	

## BÄUMLEINGASSE

Freie Strasse bis Rittergasse

Oberflächenneugestaltung

### Bauprojekt

### Signalisation und Markierung

**AEGERTER & BOSSHARDT**  
Ingenieure und Planer

Ingenieurbüro  
A. Aegeter & Dr. O. Bosshardt AG  
Lautengartenstrasse 6  
CH-4052 Basel  
Telefon +41 61 365 22 22  
basel@aeb.ch - www.aebo.ch

MP oder TS  
**MP 2922**

INDEX	Datum	Gez.	Geprüft	Geprüft	Geprüft
A	25.03.2025	BaS	HaC	ASu	OI
B					
C					
D					
E					

Format: 126 x 30  
 Massstab: 1:200  
 Plan Nr.: 10822-2 A

L:\0\_dmi10\_produktiv\1000010822\01\_autocad\02\_bauprojekt\materi\10822\_0002.dwg