


Innerhalb des Baubewilligungs-Perimeters werden die bisherigen Längenprofile aufgehoben.**

Wo keine Höhenkoten angegeben sind, bleibt die bestehende bauliche Situation entlang der Parzellengrenzen grundsätzlich höhenmässig unverändert.**

LEGENDE

- Gebäude, Bauwerke bestehend *
- Baulinie neu
- Baugrenze neu
- Baulinie bestehend *
- * nur orientierender Planinhalt
- ** Gegenstand der Festsetzung

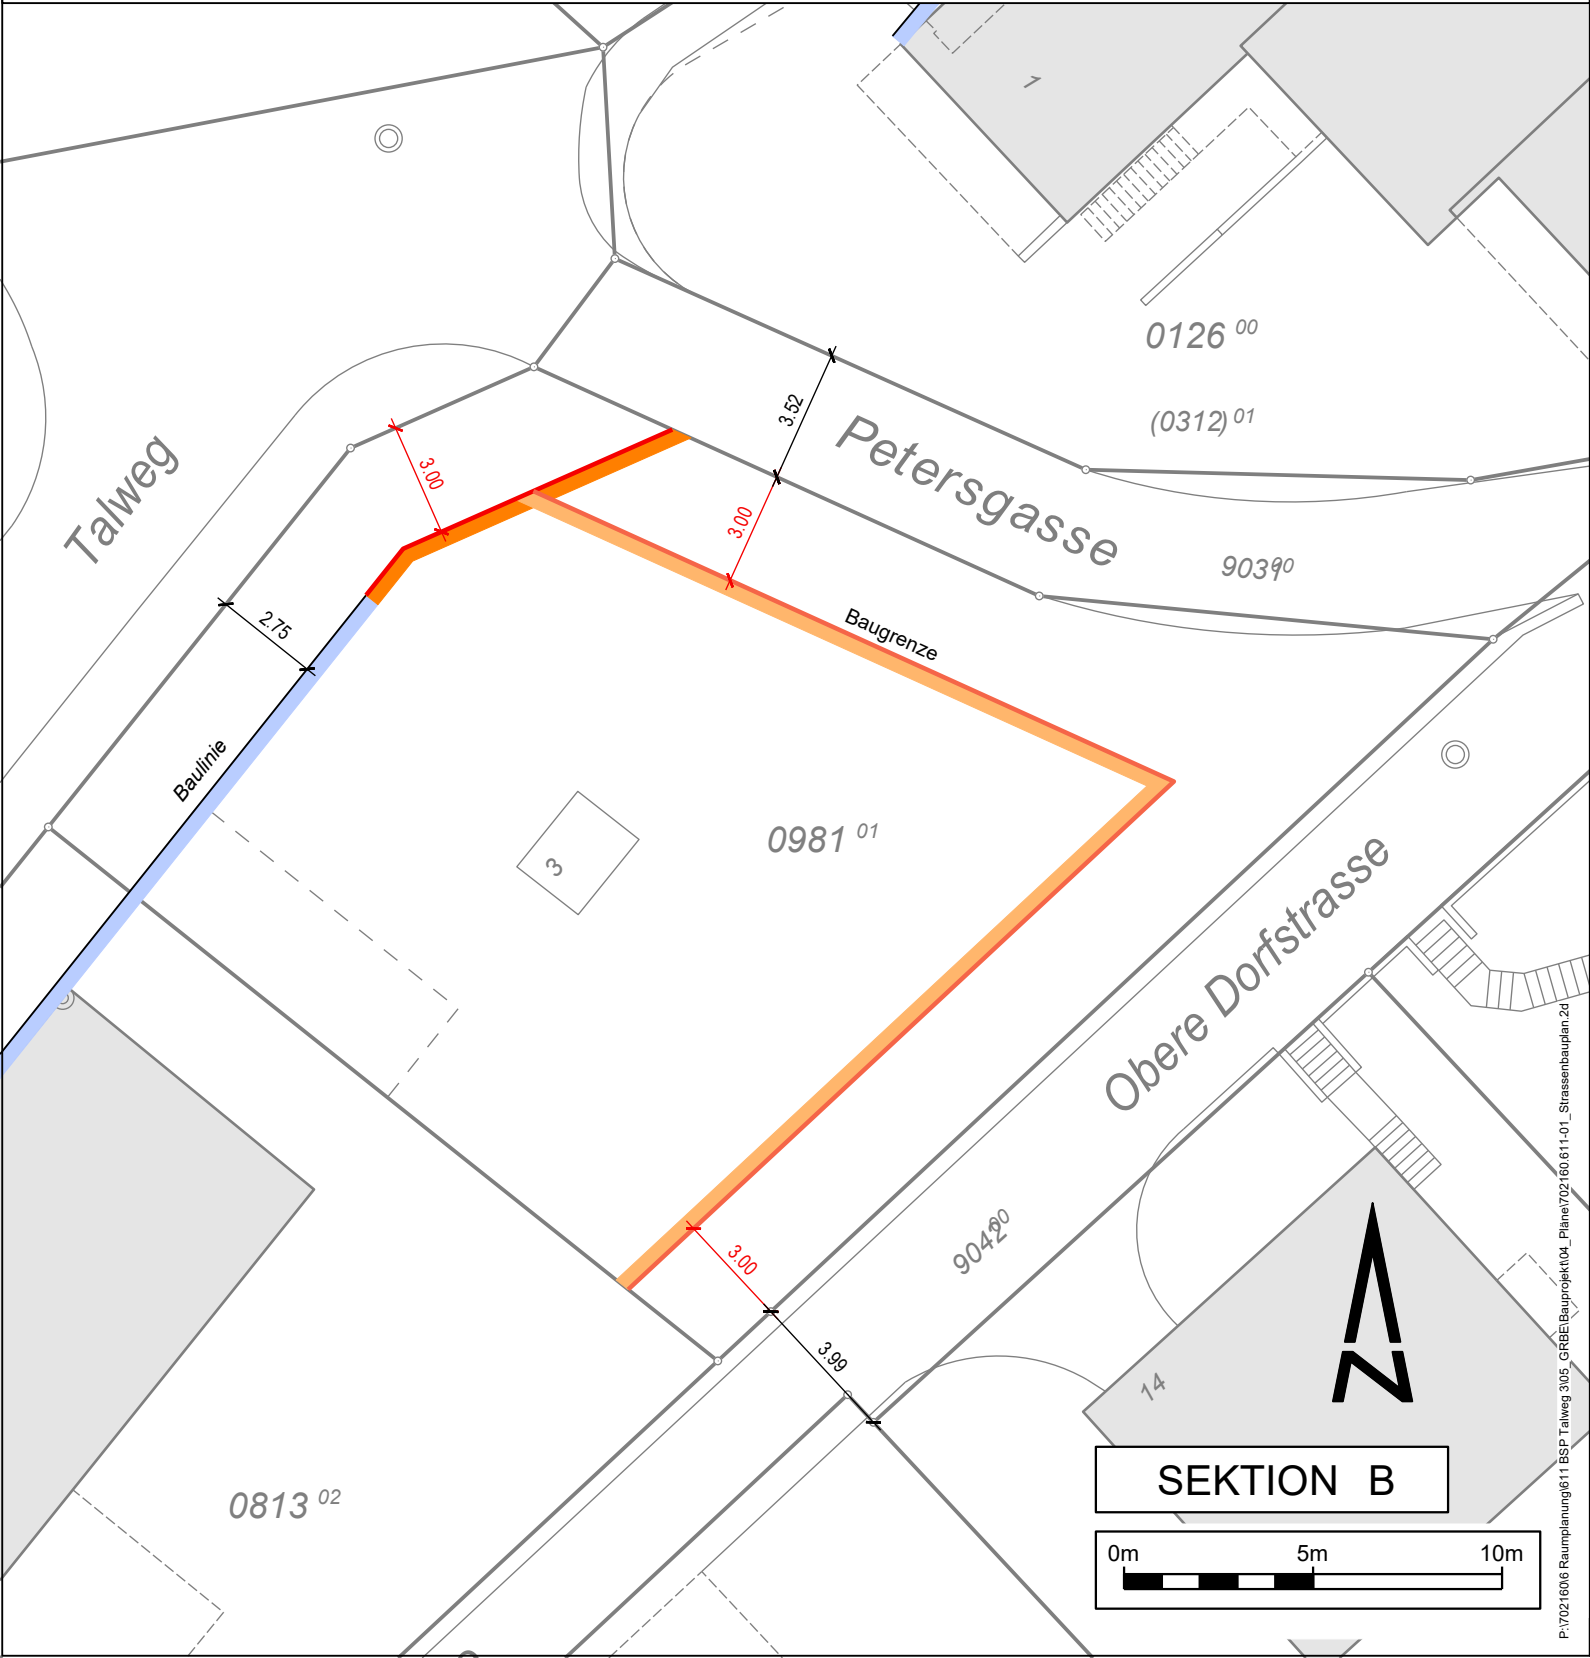

SEKTION B



Bau- und Verkehrsdepartement des Kantons Basel-Stadt

Tiefbauamt

0000

NUTZUNGSPLAN

Linien- und Erschliessungsplan

TALWEG 3

Benützungsbewilligung des GVA BS zur Verwendung der digitalen Daten vom 22.11.2001. Alle Rechte vorbehalten. Datenbezug GVA: 21.07.2025

Planerstellung: 16.08.2025/JS hyr Geprüft: 16.08.2025/JS fim

Massstab: 1:200

GRB Nr.: **Planaufgabe vom 16.08.2025 bis 16.09.2025**

Bettingen, den

Gemeindepräsident:

Bettingen, den

Gemeindeverwalterin:

Vom Bau- und Verkehrsdepartement genehmigt:

Basel, den

Die Vorsteherin: