


**Beleg- und Befahrbarkeitsplan Voltamatte**

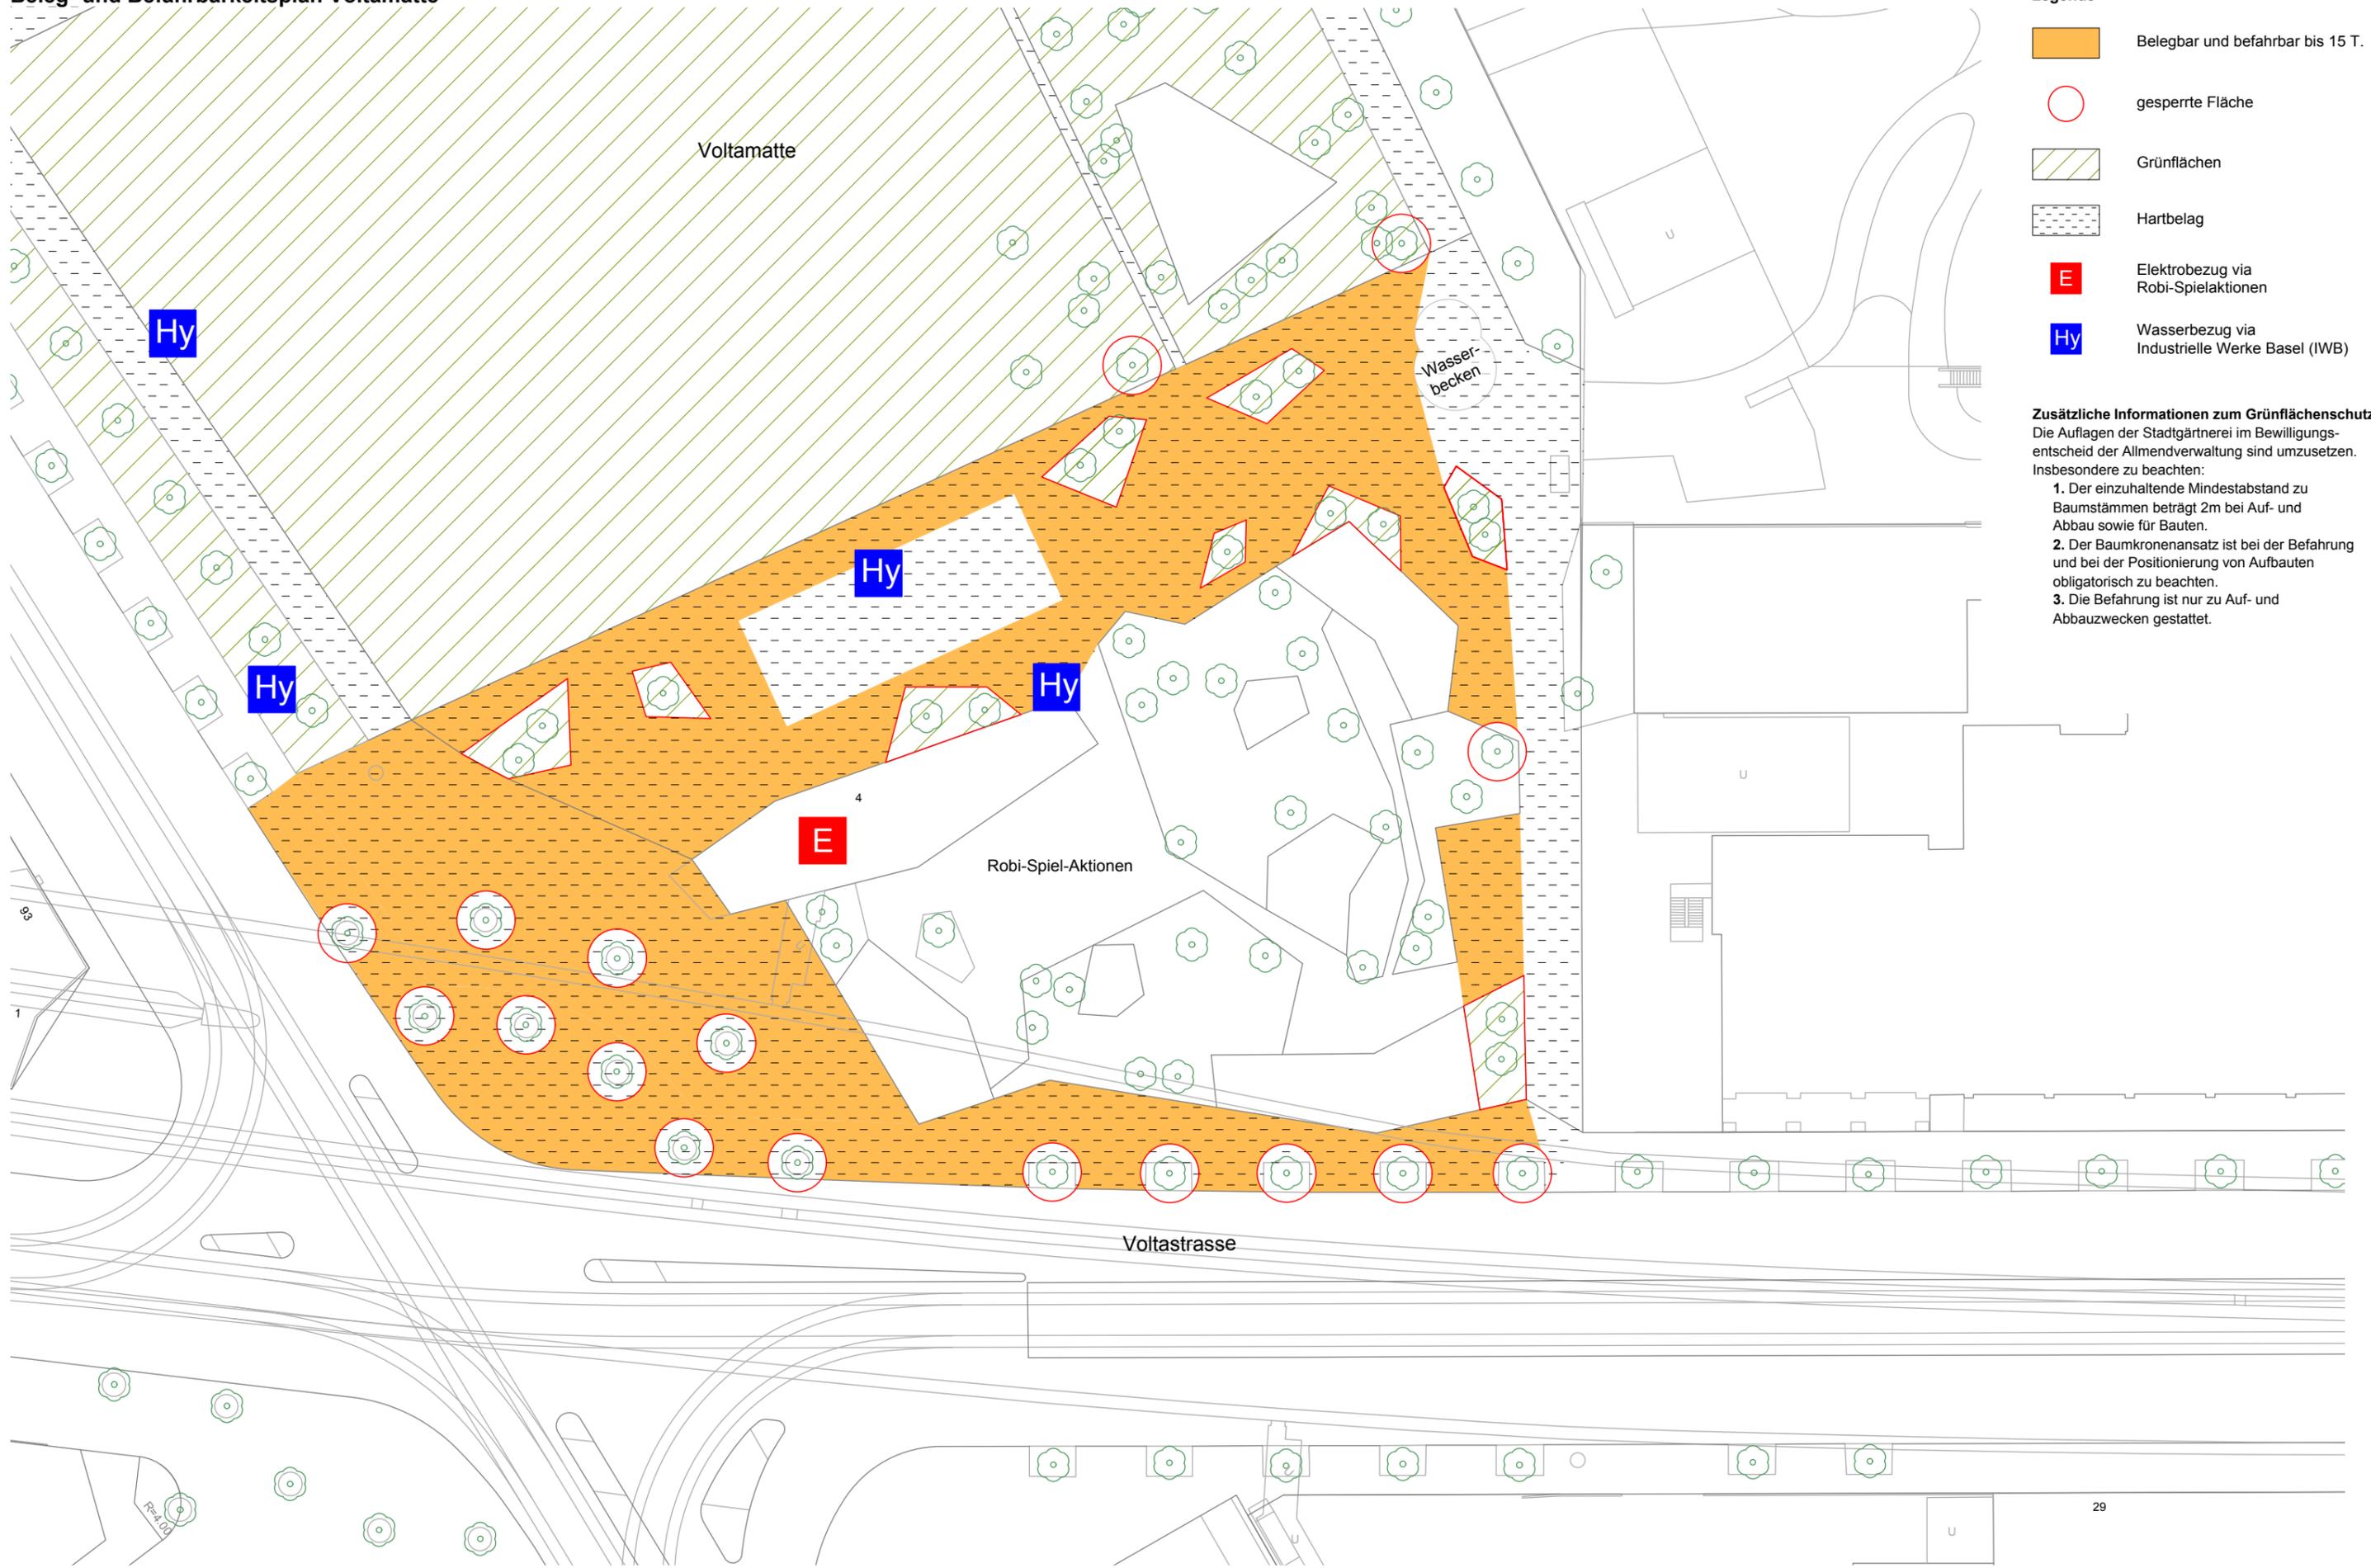

- Legende**
- Belegbar und befahrbar bis 15 T.
  - gesperrte Fläche
  - Grünflächen
  - Hartbelag
  - E Elektrobezug via Robi-Spielaktionen
  - Hy Wasserbezug via Industrielle Werke Basel (IWB)

**Zusätzliche Informationen zum Grünflächenschutz**  
 Die Auflagen der Stadtgärtnerei im Bewilligungsentscheid der Allmendverwaltung sind umzusetzen. Insbesondere zu beachten:

1. Der einzuhaltende Mindestabstand zu Baumstämmen beträgt 2m bei Auf- und Abbau sowie für Bauten.
2. Der Baumkronenansatz ist bei der Befahrung und bei der Positionierung von Aufbauten obligatorisch zu beachten.
3. Die Befahrung ist nur zu Auf- und Abbauzwecken gestattet.