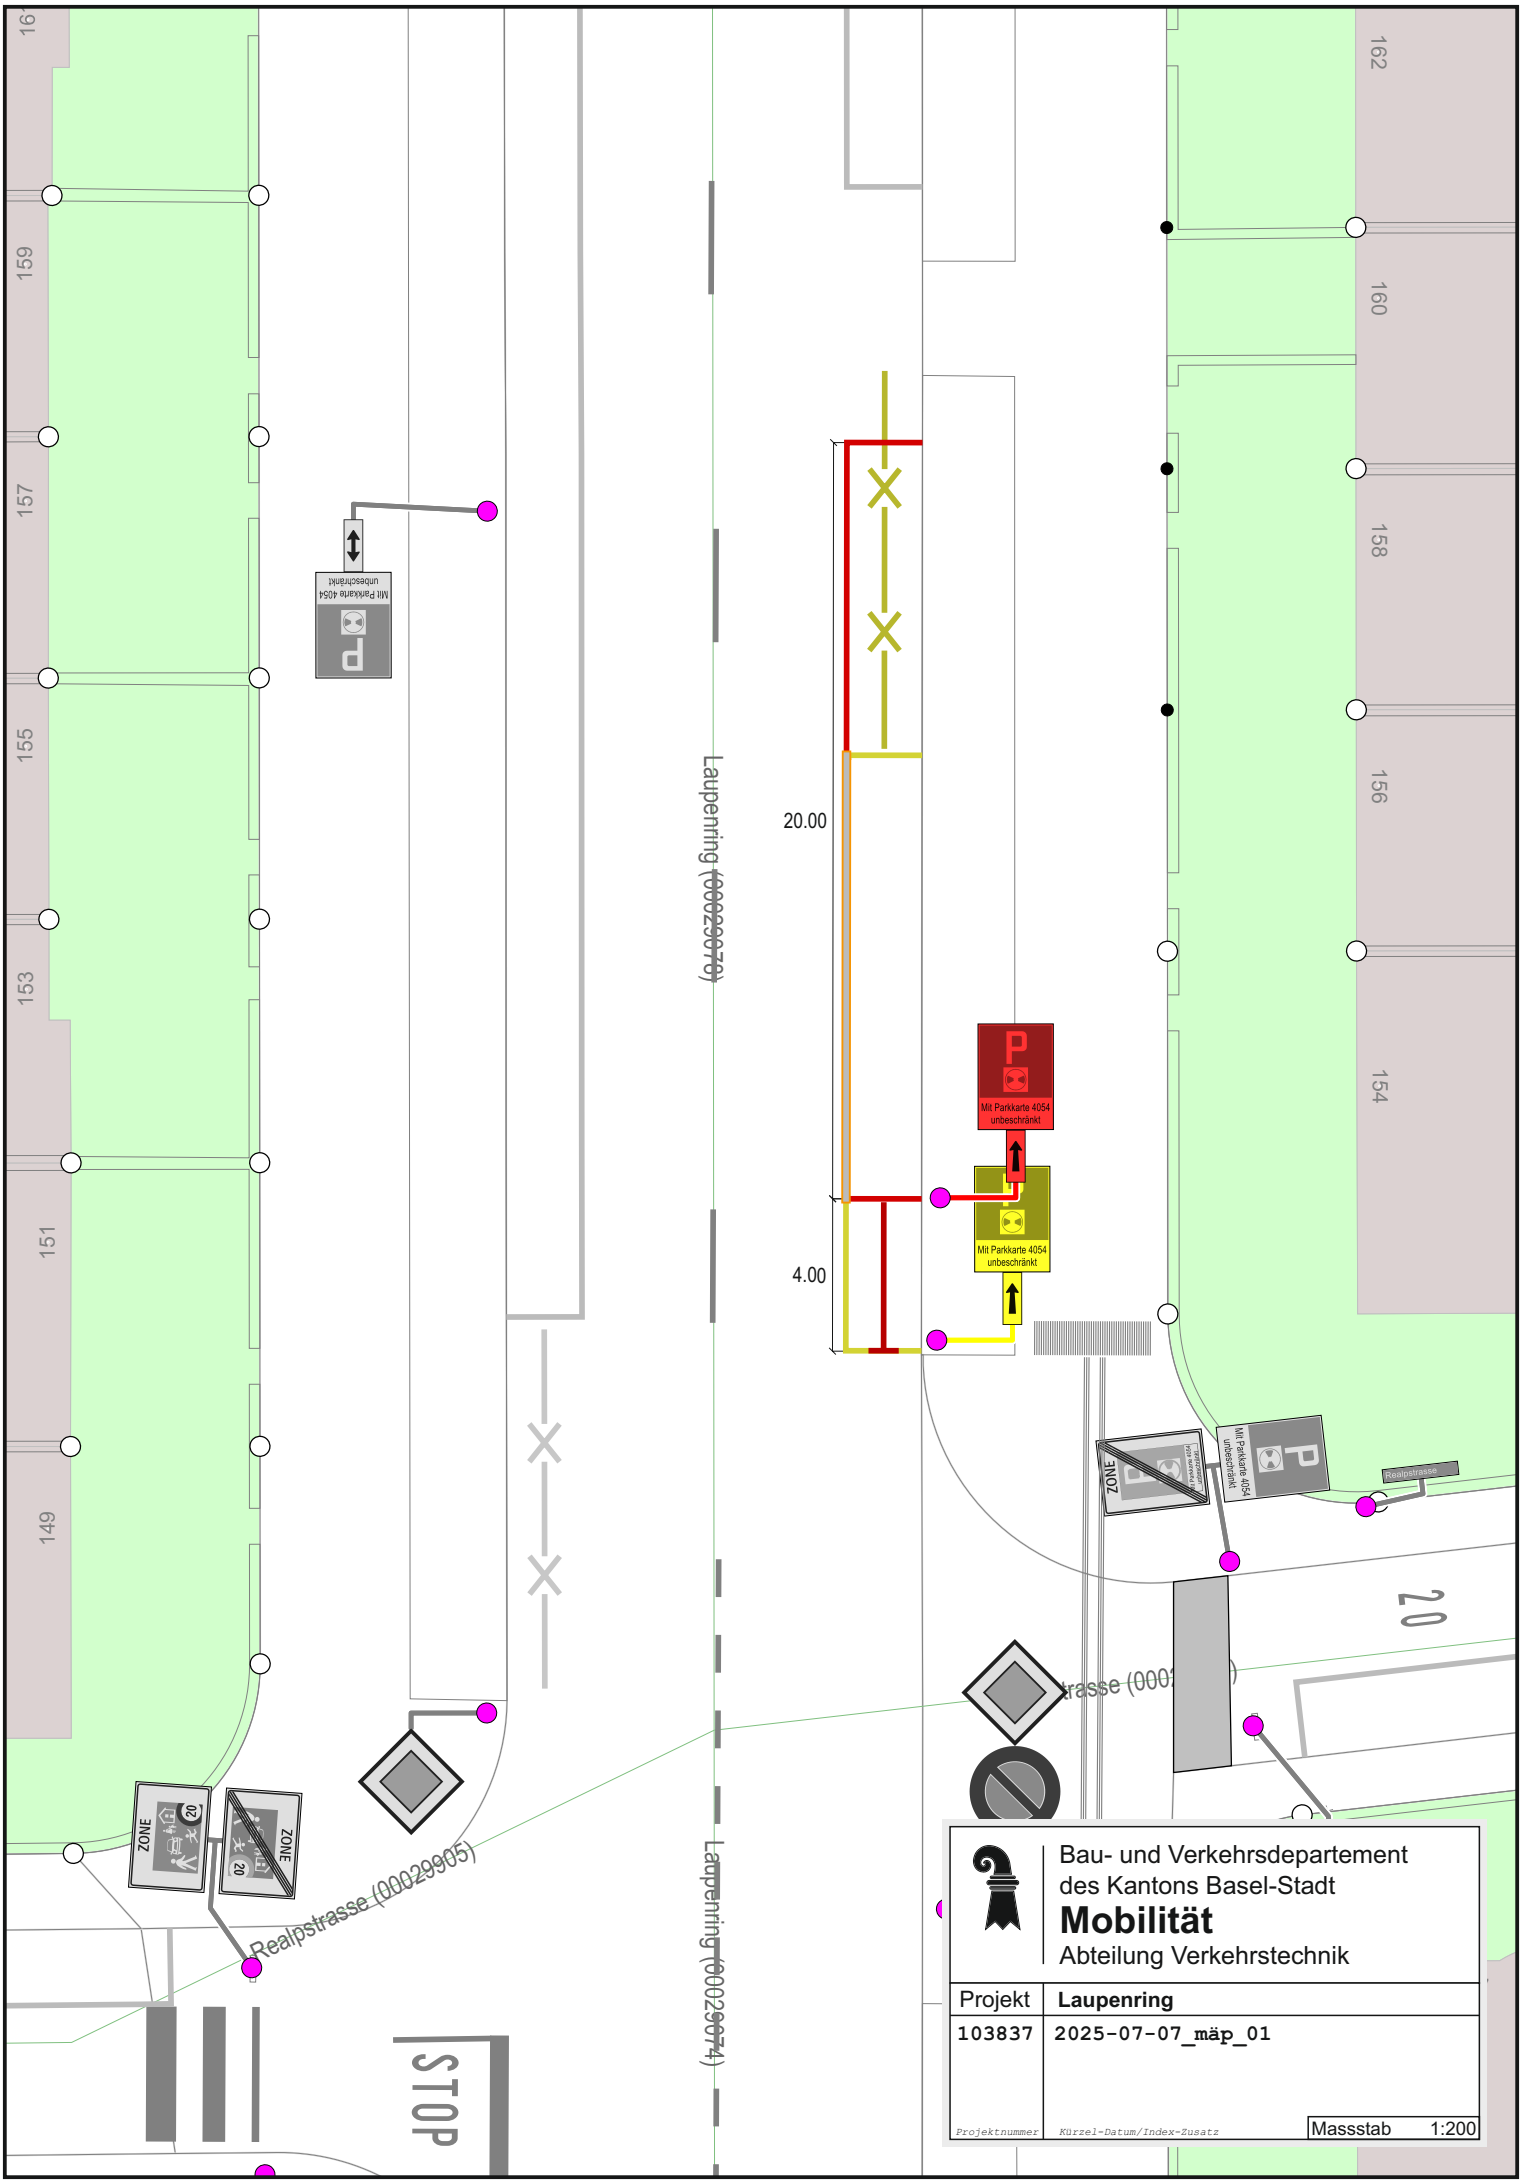

Bau- und Verkehrsdepartement
des Kantons Basel-Stadt
Mobilität
Abteilung Verkehrstechnik

Projekt	**Laupenring**
103837	2025-07-07_mäp_01

Projektnummer | Kürzel-Datum/Index-Zusatz | Massstab 1:200