



LEGENDE

Markierungen

- STOP IST-Zustand
- STOP Zu Entfernendes
- STOP Projektiertes

Signale

- IST-Zustand
- Zu Entfernendes
- Projektiertes

Wegweiser

- IST-Zustand
- Zu Entfernendes
- Projektiertes


Mobiliar (nicht beschriftet)

- ÖB - Mast (Kandelaber)
- BVB - Mast (Abspannung)
- LSA-Mast (Ampel)

Dieser Plan dient zur weiteren Information und ist nicht Gegenstand dieser öffentlichen Planaufgabe!

Plangrundlagen		
Verfasser	Dateinamen	Erstellungsdatum
GVA, Amtliche Vermessung GVA, Leitungskataster	AVBS200 SIA405_LKMap	16.10.2023 16.10.2023

I N D E X	Bemerkungen Änderungen	
	A	B
A		
B		
C		
D		
E		

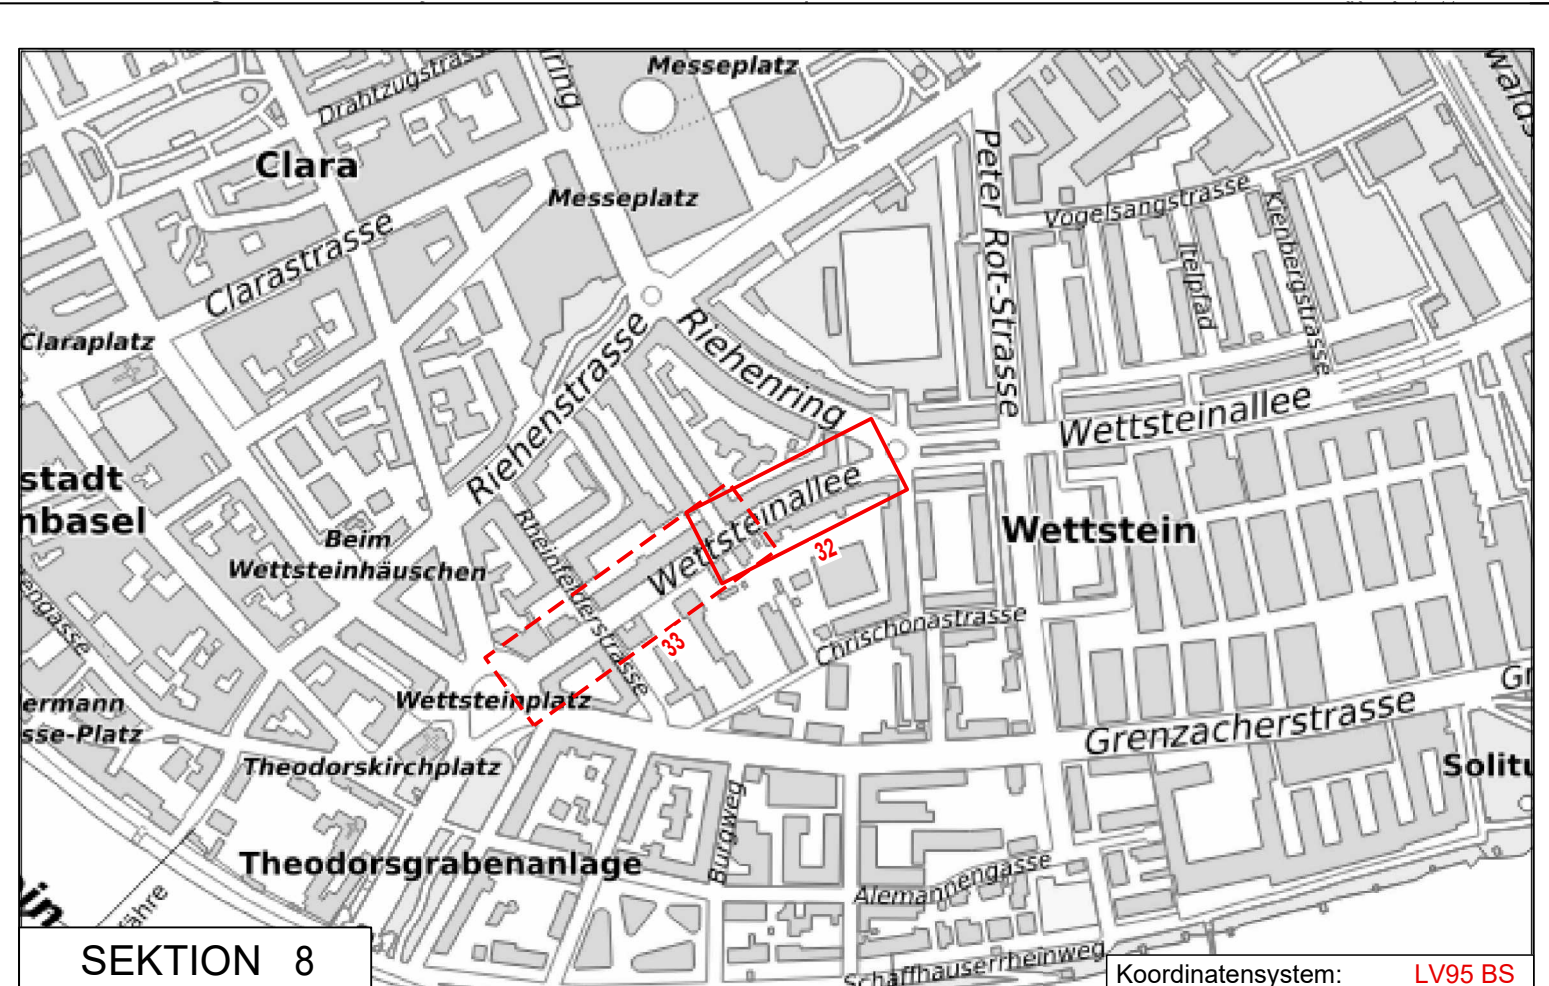

SEKTION 8

Dazugehörige Pläne: 704166-33_Signalisation und Markierung

Koordinatensystem: LV95 BS

KANTON BASEL-STADT
BAU- UND VERKEHRSDEPARTEMENT TIEFBAUAMT

WETTSTEINALLEE
Turnerstrasse - Riehenring

Oberflächenneugestaltung

Bauprojekt
Signalisation und Markierung

PROJEKTVERFASSER
JAUSLIN STEBLER
personalized engineering

JAUSLIN STEBLER AG
4132 Muttenz
Neue Bahnhofstrasse 125
Telefon +41 61 467 67 67
www.jauslinstebler.ch

MP oder TS	MP 3272
Datum	02.04.25
Gez.	mbo
Geprüft PL ext	qh
Geprüft PL int	KS
Geprüft TBA-I	
Format:	137x30
Massstab:	1 : 200
Nr.	704052-32

AutoCAD 2018