

**LEGENDE**


- Gebäude, Bauwerke bestehend
- Trottoir Belag
- Fahrbahn Belag
- Grünfläche neu
- Rasenfugensteine
- Baum neu
- Baum bestehend
- neuer Randabschluss mit Anschlag
- neuer Randabschluss ohne Anschlag
- Baulinie bestehend\*

\* nur orientierender Planinhalt

Plangrundlagen

Verfasser	Dateinamen	Erstellungsdatum
GVA, Amtliche Vermessung GVA, Leitungskataster	AVBS200 SIA405_LKMap	16.10.2023 16.10.2023

INDEX	Bemerkungen Änderungen
A	
B	
C	
D	

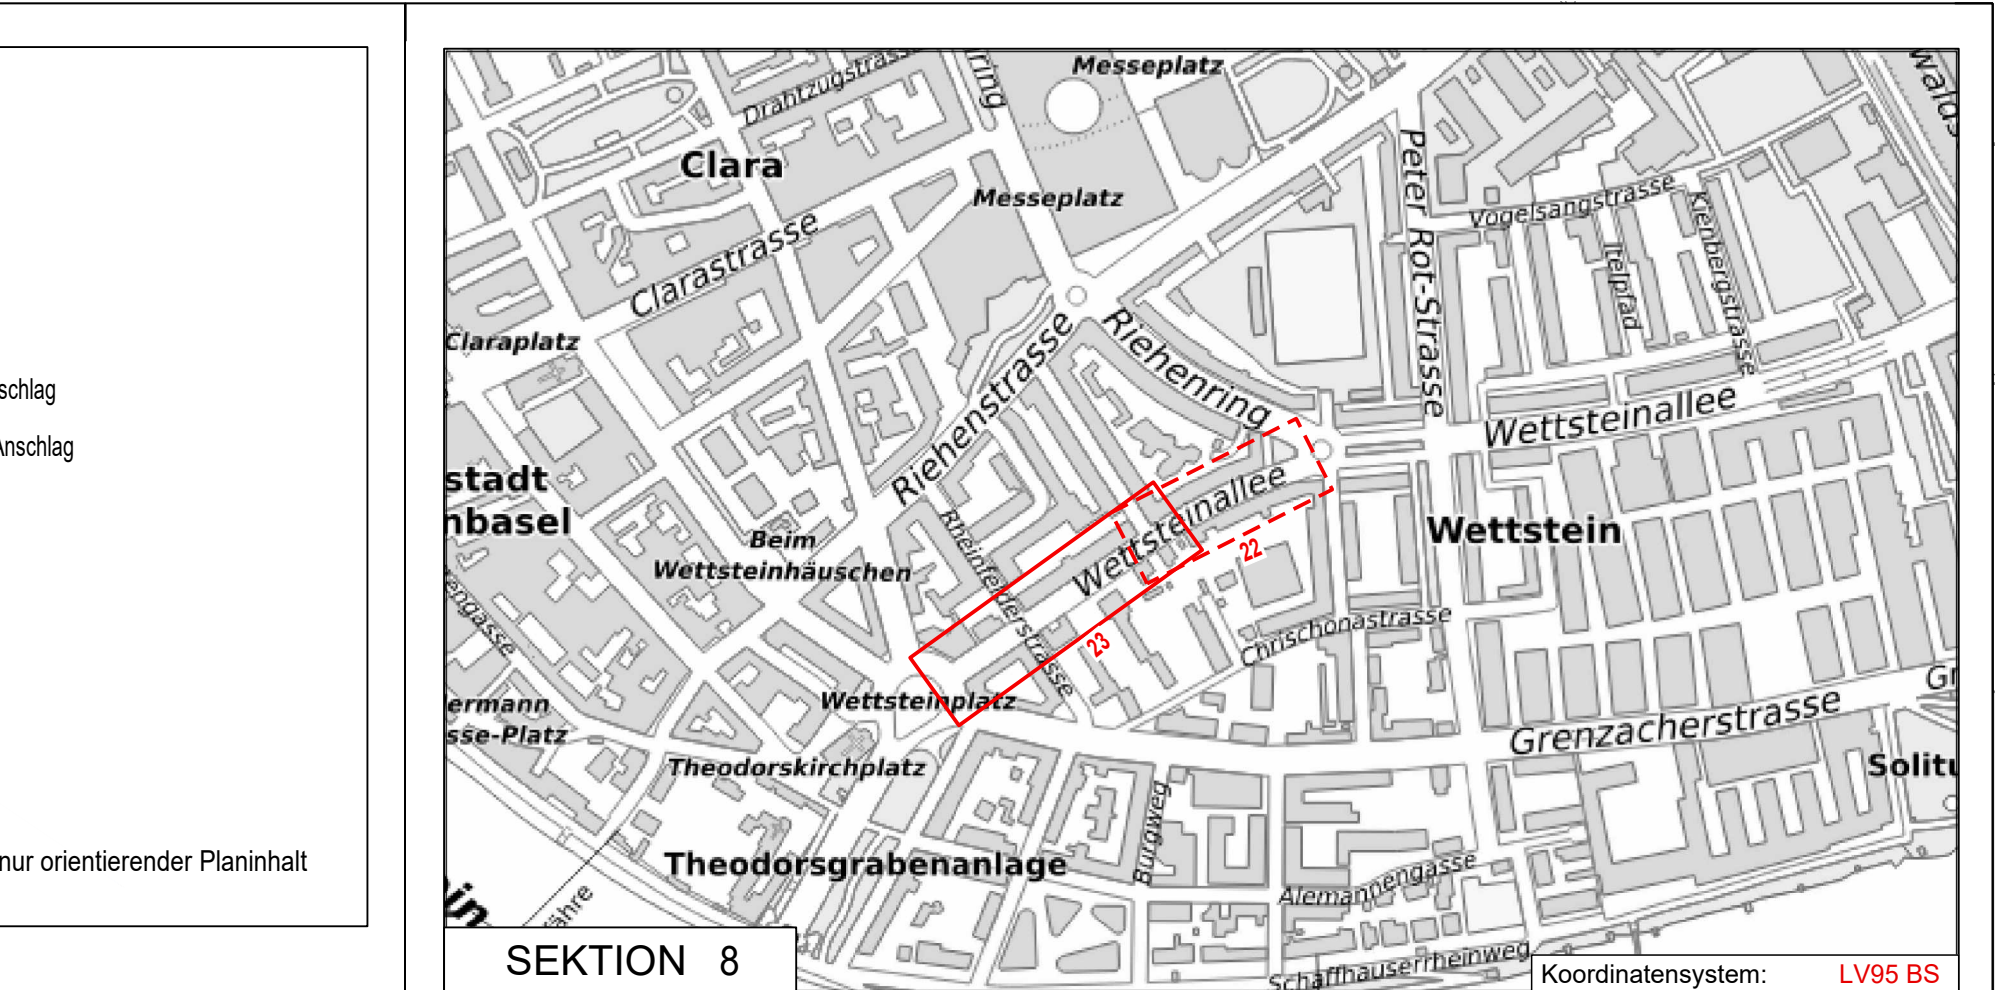

SEKTION 8

Dazugehörige Pläne: 704166-22\_Auflageplan

**KANTON BASEL-STADT**  
BAU- UND VERKEHRSDEPARTEMENT TIEFBAUAMT

**WETTSTEINALLEE**  
Wettsteinplatz - Turnerstrasse

Ergänzung der bestehenden Baumreihe

**Bauprojekt**  
**Auflageplan**

PROJEKTVERFASSER

**JAUSLIN STEBLER**  
personalized engineering

JAUSLIN STEBLER AG  
4132 Muttenz  
Neue Bahnhofstrasse 125  
Telefon +41 61 467 67 67  
www.jauslinstebler.ch

MP oder TS	MP 3272	PROJEKTLEITUNG	TIEFBAUAMT BASEL-STADT Kerneth Suter 061 267 80 36
INDEX	Datum 28.03.25	Gez.	Geprüft PL ext mbo
A		Geprüft PL int qh	Geprüft PL TBA-I
B			
C			
D			
E			
AusCAD 2018	Format: 155x30	Masstab:	1 : 200
		Nr. 704052-23	

P:\704052\6\_CAD\33\_BE\W704052-20-23.dwg