



**LEGENDE**

**Markierungen**

- STOP III IST-Zustand
- STOP III Zu Entfernendes
- STOP III Projektirtes

**Signale**

- IST-Zustand
- Zu Entfernendes
- Projektirtes

**Wegweiser**

- IST-Zustand
- Zu Entfernendes
- Projektirtes


**Mobiliar (nicht beschriftet)**

- OB - Mast (Kandelaber)
- BVB - Mast (Abspannung)
- LSA-Mast (Ampel)

Dieser Plan dient zur weiteren Information und ist nicht Gegenstand dieser öffentlichen Planauflage!

Plangrundlagen		
Verfasser	Dateinamen	Erstellungsdatum
GVA, Amtliche Vermessung GVA, Leitungskataster	AVBS200 SIA405_LKMap	16.10.2023 16.10.2023

INDEX	
A	Bemerkungen
B	Änderungen
C	
D	

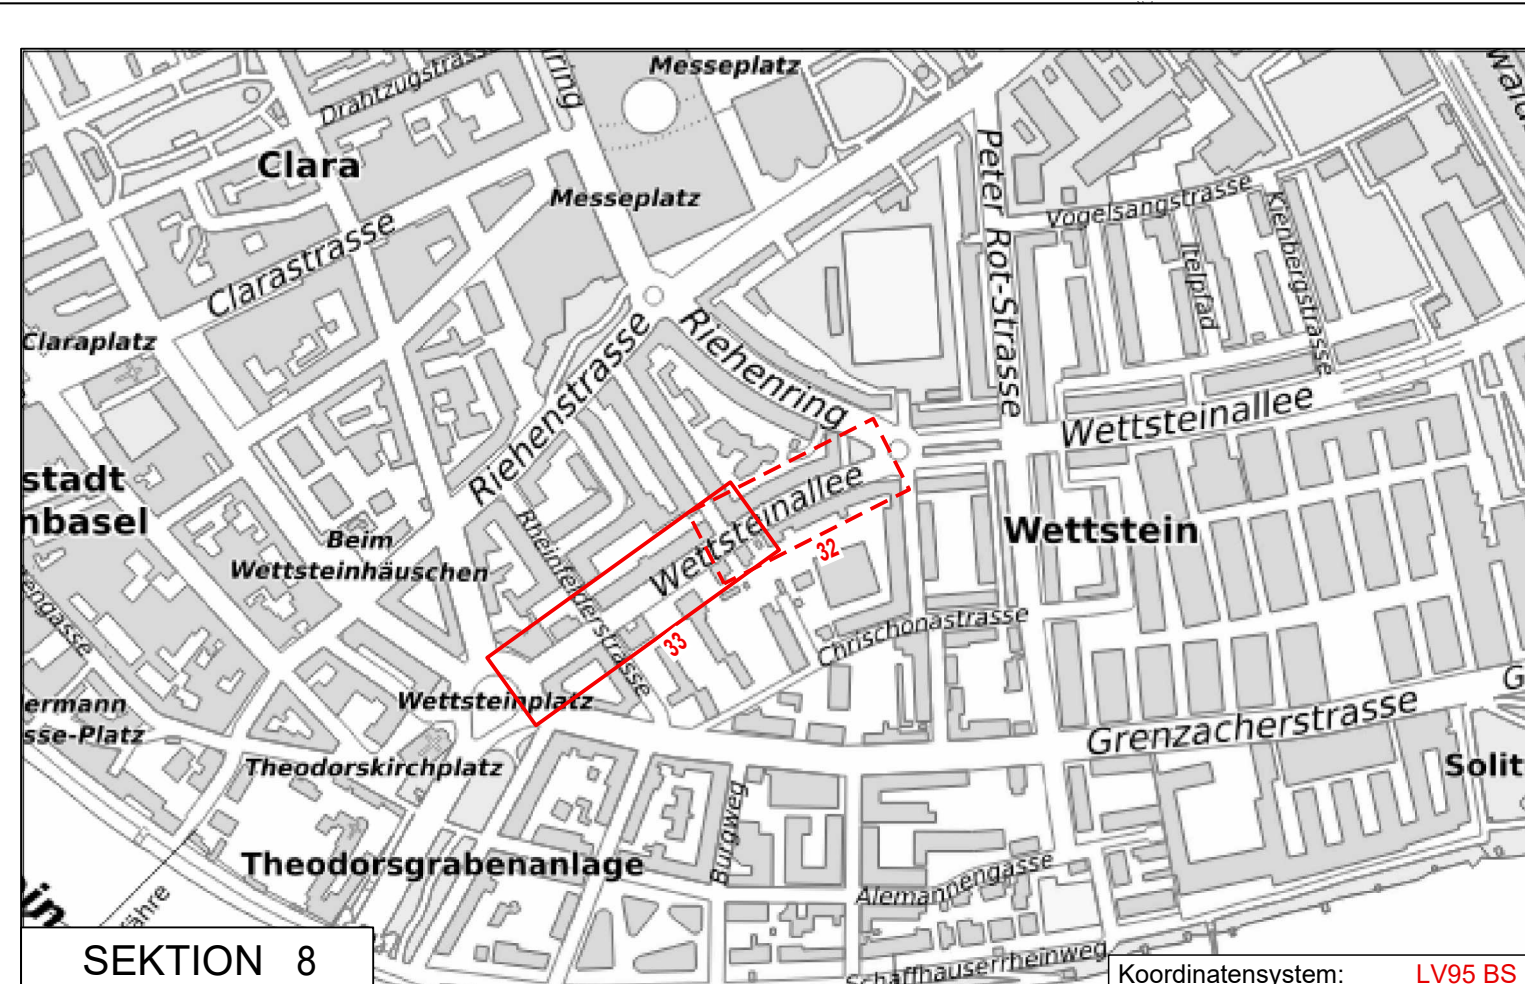

SEKTION 8

Dazugehörige Pläne: 704166-32\_Signalisation und Markierung

**KANTON BASEL-STADT**  
BAU- UND VERKEHRSDEPARTEMENT TIEFBAUAMT

<b>WETTSTEINALLEE</b> Wettsteinplatz - Turnerstrasse		MP oder TS MP 3272	PROJEKTLEITUNG TIEFBAUAMT BASEL-STADT			
Oberflächenneugestaltung		Datum 02.04.25	Gez. mbo	Gepf. qh	Gepf. PL	Gepf. TBA-I
Bauprojekt Signalisation und Markierung		A				
		B				
		C				
		D				
		E				
PROJEKTVERFASSEN <b>JAUSLIN STEBLER</b> personalized engineering		Format: 155x30	Format: 1 : 200			
JAUSLIN STEBLER AG 4132 Muttenz Neue Bahnhofstrasse 125 Telefon +41 61 467 67 67 www.jauslinstebler.ch		Nr. 704052-33				