


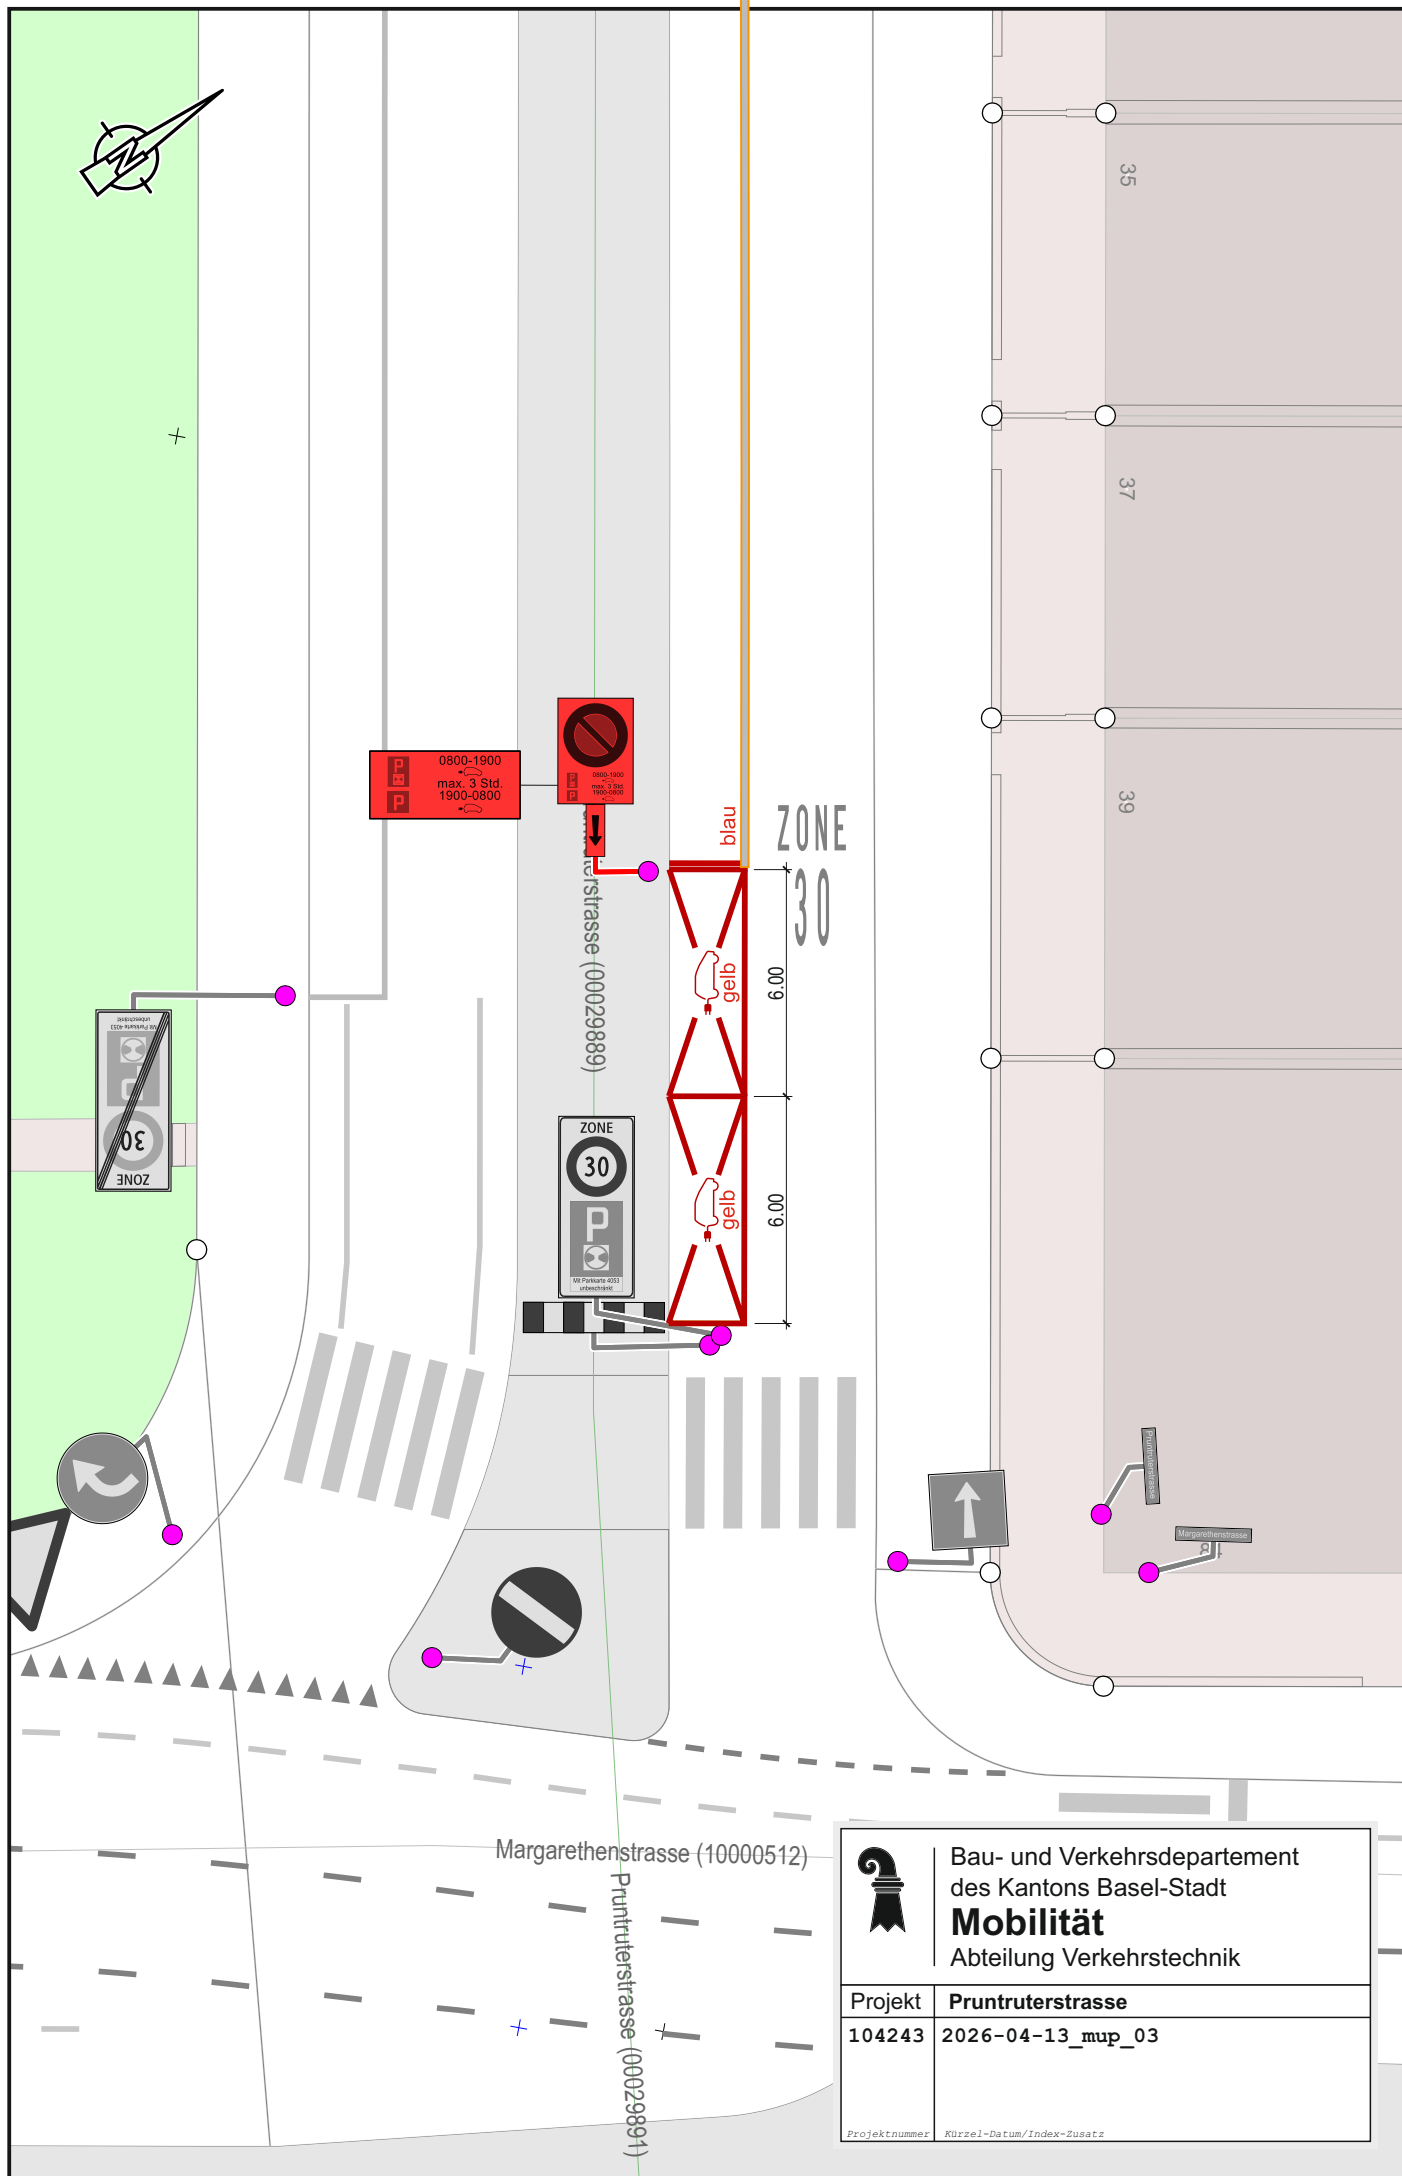

 Bau- und Verkehrsdepartement des Kantons Basel-Stadt Mobilität Abteilung Verkehrstechnik	
Projekt	Pruntrutstrasse
104243	2026-04-13_mup_03
Projektnummer	Kürzel-Datum/Index-Zusatz