


Legende

- Bauwerke bestehend
- Pflsterung
- Randabschluss ohne Anschlag
- zu entfernende Objekte
- Vegetation**
- Baum best.

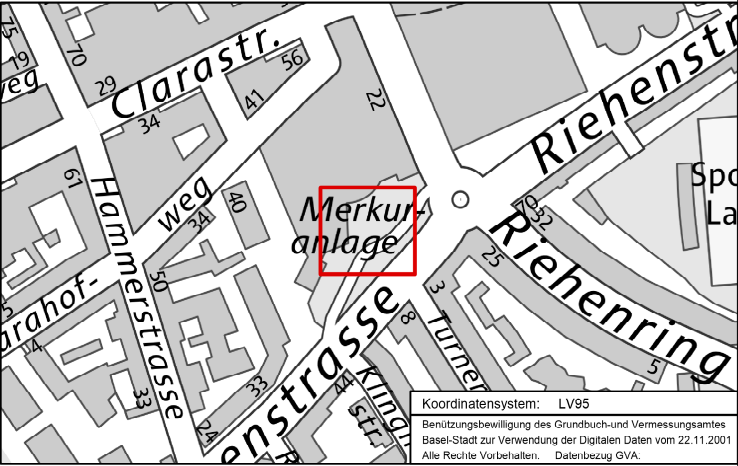

**KANTON BASEL-STADT**

BAU- UND VERKEHRSDEPARTEMENT STADTGRTNEREI

Merkuranlage

INDEX	Hundebad	DATUM	GEZ	Geprft PL	Geprft NLB	Geprft UH
	Bewilligungsverfahren	14.11.2024	haf	TGF		
	Planauflage					
Verantwortung 2024	Projektverfasser:		Format: 420x297			
	Stadtgrtnerlei Basel-Stadt		Massstab: 1:200			
	Dufourstrasse 40/50		PlanNr.: 433_33_08			
CH-4001 Basel		Telefon 061 / 267 67 36		-		
		Fax 061 / 267 67 42				
		www.stadtgrtnerlei.bs.ch				