


LEGENDE

- Fahrbahnbelag mit Fundation
- Fahrbahn Anrampung Trottoirüberfahrt
- Trottoir abgesenkt
- Grünfläche neu
- Grünfläche bestehend
- Bauwerke bestehend
- Gleis neu mit Betonunterbau
- Hecke neu
- Zaun neu
- Baum neu
- Baum bestehend
- Baum entfernen (Fällbewilligung erforderlich)
- Randabschluss bestand
- neuer Randabschluss mit Anschlag
- neuer Randabschluss ohne Anschlag
- abbruch bestehender Randstein
- zu entfernende Objekte
- LSA-Mast (Ampel) (entf. / best. / neu)
- Schlammsammler
- Einlaufschächte
- neuer Mast FL mit Fundament Drittprojekt
- best. Mast FL mit Fundament Drittprojekt
- entf. Mast FL mit Fundament Drittprojekt
- Beleuchtung neu
- Sitzbank mit Lehne, neu

Index	Bemerkungen Änderungen
AB	
AC	
AD	
AE	

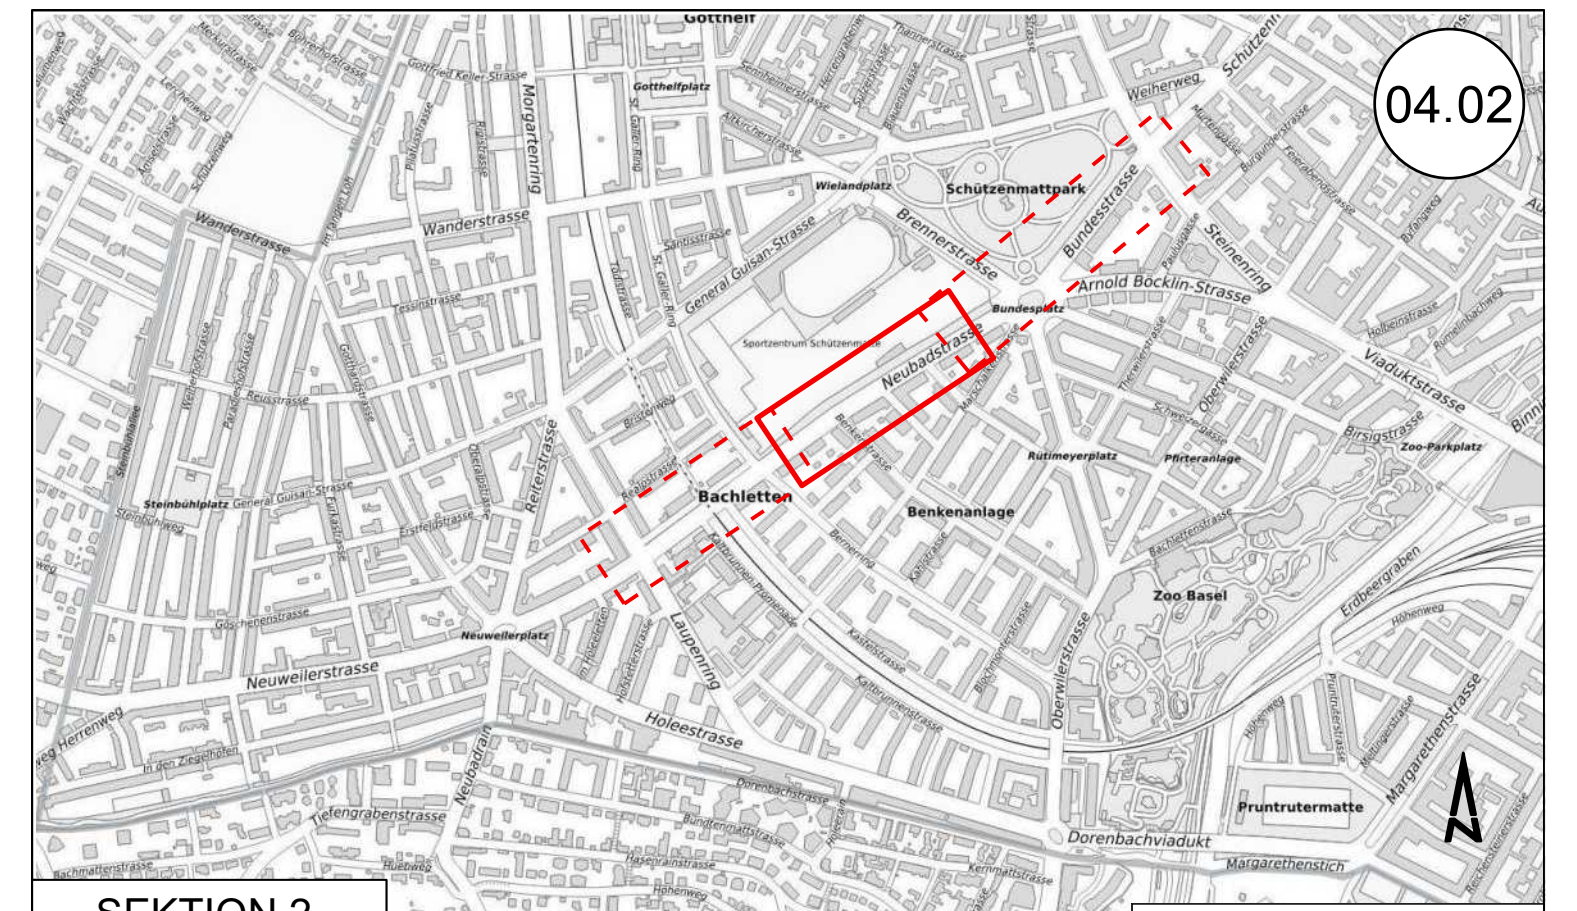

04.02

SEKTION 2

Koordinatensystem: LV95

Verantwortliche Eisenbahnunternehmung:
Basler Verkehrs-Betriebe

Michael Fuchs
Fadri Weber

Verantwortlicher Projektverfasser:
Projektverfasser

ppa. Charles Reinle
i.A. Surya Prince

KANTON BASEL-STADT
BAU- UND VERKEHRSDEPARTEMENT / TIEFBAUAMT

BASLER VERKEHRS-BETRIEBE

MP 2529
NEUBADSTRASSE BUNDESSTRASSE

Oberflächengestaltung
PLANGENEHMIGUNGSVERFAHREN

Bauherrschaft: Annarita Vintan-Koger, Tiefbauamt Basel-Stadt, Tel. 061`267`93`34

VER-SION	Datum	Gez.	Geprüft Ing.	Visum PL BVB
AA	24.03.2025	sag	pri	WEB
AB				
AC				
AD				
AE				
AF				

PROJEKTVERFASSER:
JAUSLIN STEBLER personalized engineering
JAUSLIN STEBLER AG
4132 Muttenz
Neue Bahnhofstrasse 125
Telefon +41 61 467 67 67
www.jauslinstebler.ch

Cadwork 2024

Format: 204x60
Massstab: 1 : 200
Plan Nr.: 703962-112 AA