LEGENDE


IWB Erdgasleitung	ÖB - Mast (Kandelaber)
IWB Wasserleitung	LSA-Mast (Ampel)
IWB Elektrizität	best. Maueranker FL / ÖB
IWB Fernwärme	neuer Mast FL mit Fundament
Kommunikation Swisscom	best. Mast FL mit Fundament
Verkehrsregelungsanlagen	entf. Mast FL mit Fundament
BVB Werkleitungen	Bestand (LK)
BVB Schienenentwässerung	bestehende ÖB Oberirdisch
Kanalisation HPL und GAL	
Strassenentwässerung	
Einlaufschacht	
Schlammsammler	
BVB Gleis mit Betonunterbau neu	
BVB Gleis Abbruch	
Massnahmen Teil der Kantonalen Bewilligung ab 2025	
Massnahmen Teil der Kantonalen Bewilligung ab 2026	
Massnahmen Teil der PGV (Gleisbereich) ab 2027	

Legende bestehende Leitungen

Abwasser	Weitere Medien
Gas	Allgemein: Flächen unterirdisch oder Linien/Flächen ungenau
Wasser	Allgemein: Flächen oberirdisch
Fernwärme	Allgemein: Leitungen tot
Elektrizität	Unbekannt
Kommunikation (Swisscom)	
Kommunikation (übrige)	

Dieser Plan dient nur zur Übersicht. Detailinformationen zu den Werkleitungen sind den entsprechenden Werkplänen zu entnehmen.

Index	Bemerkungen Änderungen
AB	.
AC	
AD	
AE	

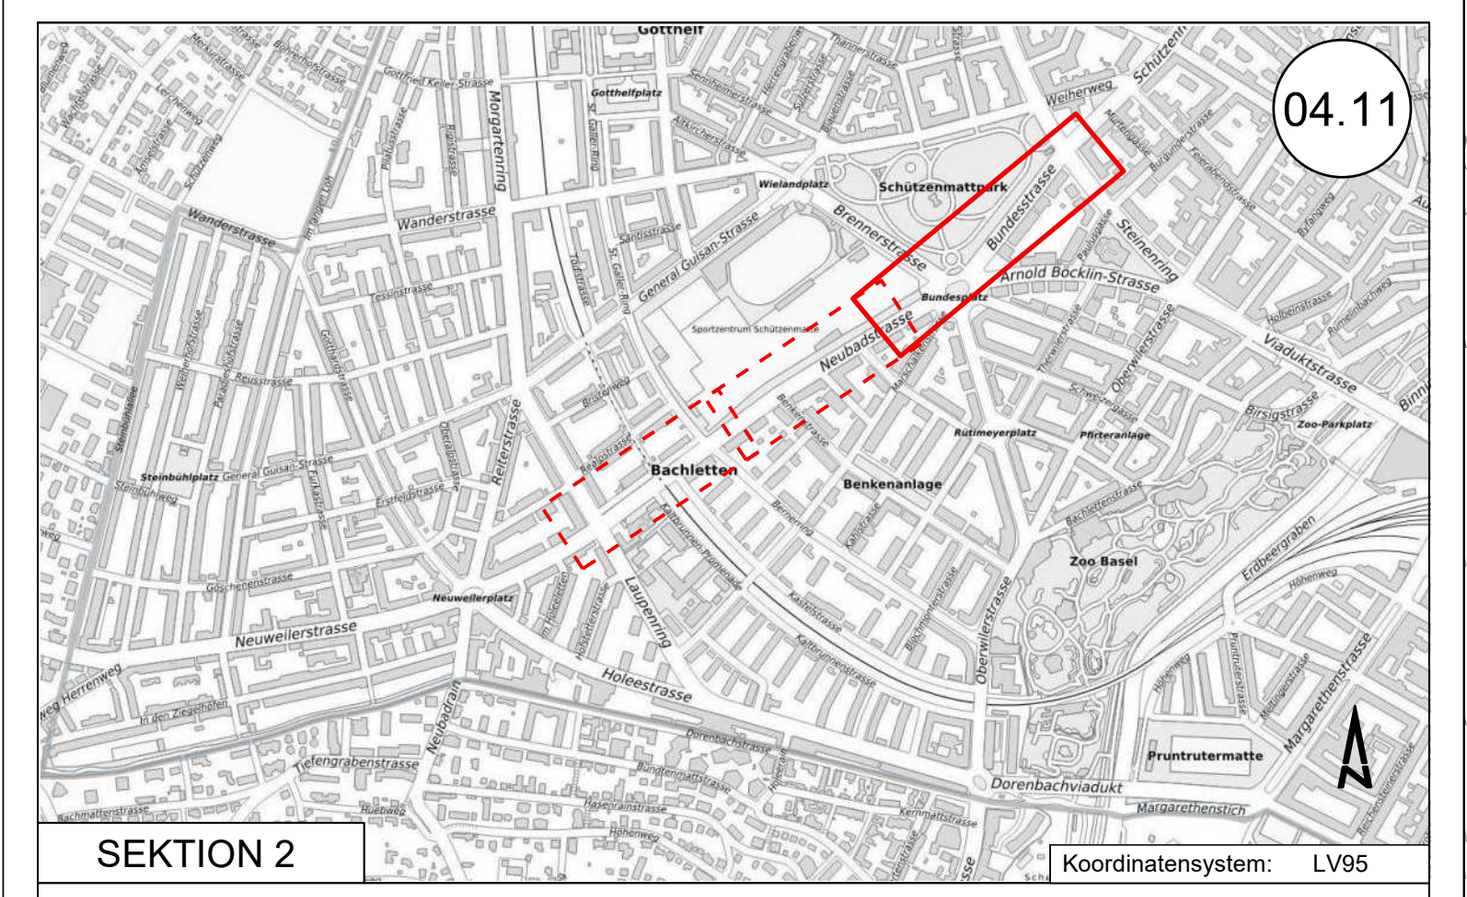

04.11

SEKTION 2

Koordinatensystem: LV95

Verantwortliche Eisenbahnunternehmung: Basler Verkehrs-Betriebe
Michael Fuchs — Fadri Weber

Verantwortlicher Projektverfasser: Projektverfasser
ppa. Charles Reinle — i.A. Surya Prince

KANTON BASEL-STADT
BAU- UND VERKEHRSDEPARTEMENT / TIEFBAUAMT

BASLER VERKEHRS-BETRIEBE

MP 2529
NEUBADSTRASSE BUNDESSTRASSE

Bauherrschaft: Annarita Vintan-Koger, Tiefbauamt Basel-Stadt, Tel. 061 267 93 34

VERSION	Datum	Gez.	Geprüft Ing.	Visum PL BVB
AA	24.03.2025	sag/mik	pri	WEB
AB				
AC				
AD				
AE				
AF				

Koordinierter Werkleitungsplan
PLANGENEHMIGUNGSVERFAHREN

PROJEKTVERFASSER:
JAUSLIN STEBLER personalized engineering
JAUSLIN STEBLER AG, 4132 Muttenz, Neue Bahnhofstrasse 125, Telefon +41 61 467 67 67, www.jauslinstebler.ch

Cadwork 2024

Format:	266x62
Massstab:	1 : 200
Plan Nr.:	703962-131 AA