LEGENDE


entf. / offener Graben / Grabenloser Leitungsbau	IWB Erdgasleitung	entf. best. neu — ÖB - Mast (Kandelaber)
entf. / offener Graben / Grabenloser Leitungsbau	IWB Wasserleitung	entf. best. neu — LSA-Mast (Ampel)
entf. / offener Graben / Grabenloser Leitungsbau	IWB Elektrizität	best. Maueranker FL / ÖB
entf. / offener Graben / Grabenloser Leitungsbau	IWB Fernwärme	neuer Mast FL mit Fundament
entf. / offener Graben / Grabenloser Leitungsbau	Kommunikation Swisscom	best. Mast FL mit Fundament
offener Graben / Grabenloser Leitungsbau	Verkehrsregelungsanlagen	entf. Mast FL mit Fundament
BVB Elek Schacht DN 500 / entf. / offener Graben / Grabenloser Leitungsbau	BVB Werkleitungen	
BVB Entw. Schacht DN 500 / entf. / neue Leitung offener Graben / Innensanierung keine Aufgrabung	BVB Schienenentwässerung	Bestand (LK)
entf. / neue Leitung offener Graben / Innensanierung keine Aufgrabung	Kanalisation HPL und GAL	bestehende ÖB Oberirdisch
entf. / neue Leitung offener Graben / Innensanierung keine Aufgrabung	Strassenentwässerung	
kassieren / bestehend / neu	Einlaufschacht	
kassieren / bestehend / neu	Schlammsammler	
	BVB Gleis mit Betonunterbau neu	
	Massnahmen Teil der Kantonalen Bewilligung ab 2025	
	Massnahmen Teil der Kantonalen Bewilligung ab 2026	
	Massnahmen Teil der PGV (Gleisbereich) ab 2027	

Legende bestehende Leitungen

Abwasser	Weitere Medien
Gas	Allgemein: Flächen unterirdisch oder Linien/Flächen ungenau
Wasser	Allgemein: Flächen oberirdisch
Fernwärme	Allgemein: Leitungen tot
Elektrizität	Unbekannt
Kommunikation (Swisscom)	
Kommunkiation (übrige)	

Dieser Plan dient nur zur Übersicht. Detailinformationen zu den Werkleitungen sind den entsprechenden Werkplänen zu entnehmen.

Index	Bemerkungen Änderungen
AB	.
AC	
AD	
AE	

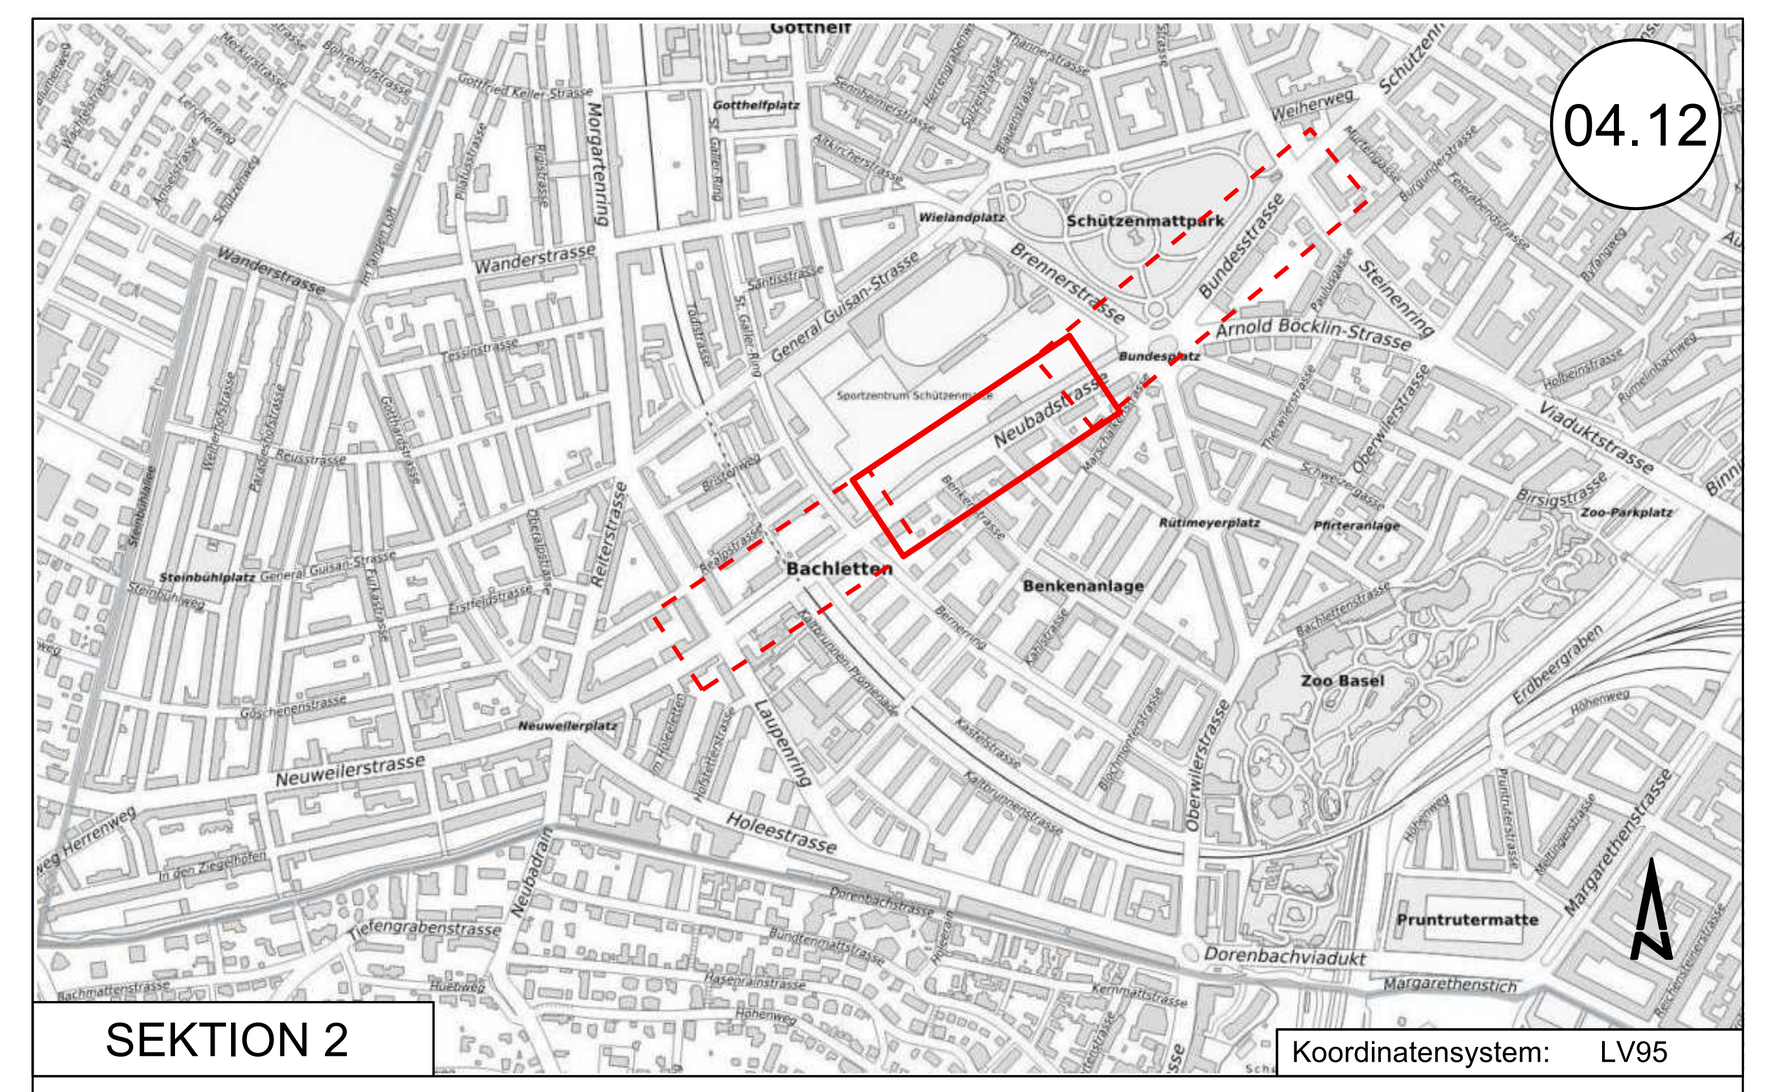

SEKTION 2

Koordinatensystem: LV95

Verantwortliche Eisenbahnunternehmung:
Basler Verkehrs-Betriebe

Michael Fuchs — Fadri Weber

Verantwortlicher Projektverfasser:
Projektverfasser

ppa. Charles Reinle — i.A. Surya Prince

KANTON BASEL-STADT

BAU- UND VERKEHRSDEPARTEMENT / TIEFBAUAMT

BASLER VERKEHRS-BETRIEBE

MP 2529
NEUBADSTRASSE BUNDESSTRASSE

Bauherrschaft: Annarita Vintan-Koger, Tiefbauamt Basel-Stadt, Tel. 061`267`93`34

VER-SION	Datum	Gez.	Geprüft Ing.	Visum PL BVB
AA	24.03.2025	sag	pri	WEB
AB				
AC				
AD				
AE				
AF				

Koordinierter Werkleitungsplan
PLANGENEHMIGUNGSVERFAHREN

PROJEKTVERFASSER:
JAUSLIN STEBLER personalized engineering
JAUSLIN STEBLER AG
4132 Muttenz
Neue Bahnhofstrasse 125
Telefon +41 61 467 67 67
www.jauslinstebler.ch

Cadwork 2024

Format:	184x60
Massstab:	1 : 200
Plan Nr.:	703962-132 AA