LEGENDE

entf. / offener Graben / Grabenloser Leitungsbau	IWB Erdgasleitung
entf. / offener Graben / Grabenloser Leitungsbau	IWB Wasserleitung
entf. / offener Graben / Grabenloser Leitungsbau	IWB Elektrizität
entf. / offener Graben / Grabenloser Leitungsbau	IWB Fernwärme
entf. / offener Graben / Grabenloser Leitungsbau	Kommunikation Swisscom
offener Graben / Grabenloser Leitungsbau	Verkehrsregelungsanlagen
BVB Elek. Schacht DN 500 / entf. / offener Graben / Grabenloser Leitungsbau	BVB Werkleitungen
BVB Entw. Schacht DN 500 / entf. / neue Leitung offener Graben / Innensanierung keine Aufgrabung	BVB Schienenentwässerung
entf. / neue Leitung offener Graben / Innensanierung keine Aufgrabung	Kanalisation HPL und GAL
entf. / neue Leitung offener Graben / Innensanierung keine Aufgrabung	Strassenentwässerung
kassieren / bestehend / neu	Einlaufschacht
kassieren / bestehend / neu	Schlammsammler
	BVB Gleis mit Betonunterbau neu
	Massnahmen Teil der Kantonalen Bewilligung ab 2025
	Massnahmen Teil der Kantonalen Bewilligung ab 2026
	Massnahmen Teil der PGV (Gleisbereich) ab 2027
	Kantonale Planvorlage (nicht Bestandteil des PGV)


entf. / best. / neu	ÖB - Mast (Kandelaber)
entf. / best. / neu	LSA-Mast (Ampel)
	best. Maueranker FL / ÖB
	neuer Mast FL mit Fundament
	best. Mast FL mit Fundament
	entf. Mast FL mit Fundament
	Bestand (LK)
	bestehende ÖB Oberirdisch

Legende bestehende Leitungen

600	Abwasser
	Gas
	Wasser
Fhz	Fernwärme
	Elektrizität
	Kommunikation (Swisscom)
	Kommunkiation (übrige)
	Weitere Medien
	Allgemein: Flächen unterirdisch oder Linien/Flächen ungenau
	Allgemein: Flächen oberirdisch
// //	Allgemein: Leitungen tot
×	Unbekannt

Dieser Plan dient nur zur Übersicht. Detailinformationen zu den Werkleitungen sind den entsprechenden Werkplänen zu entnehmen.

Index	Bemerkungen Änderungen
AB	.
AC	
AD	
AE	

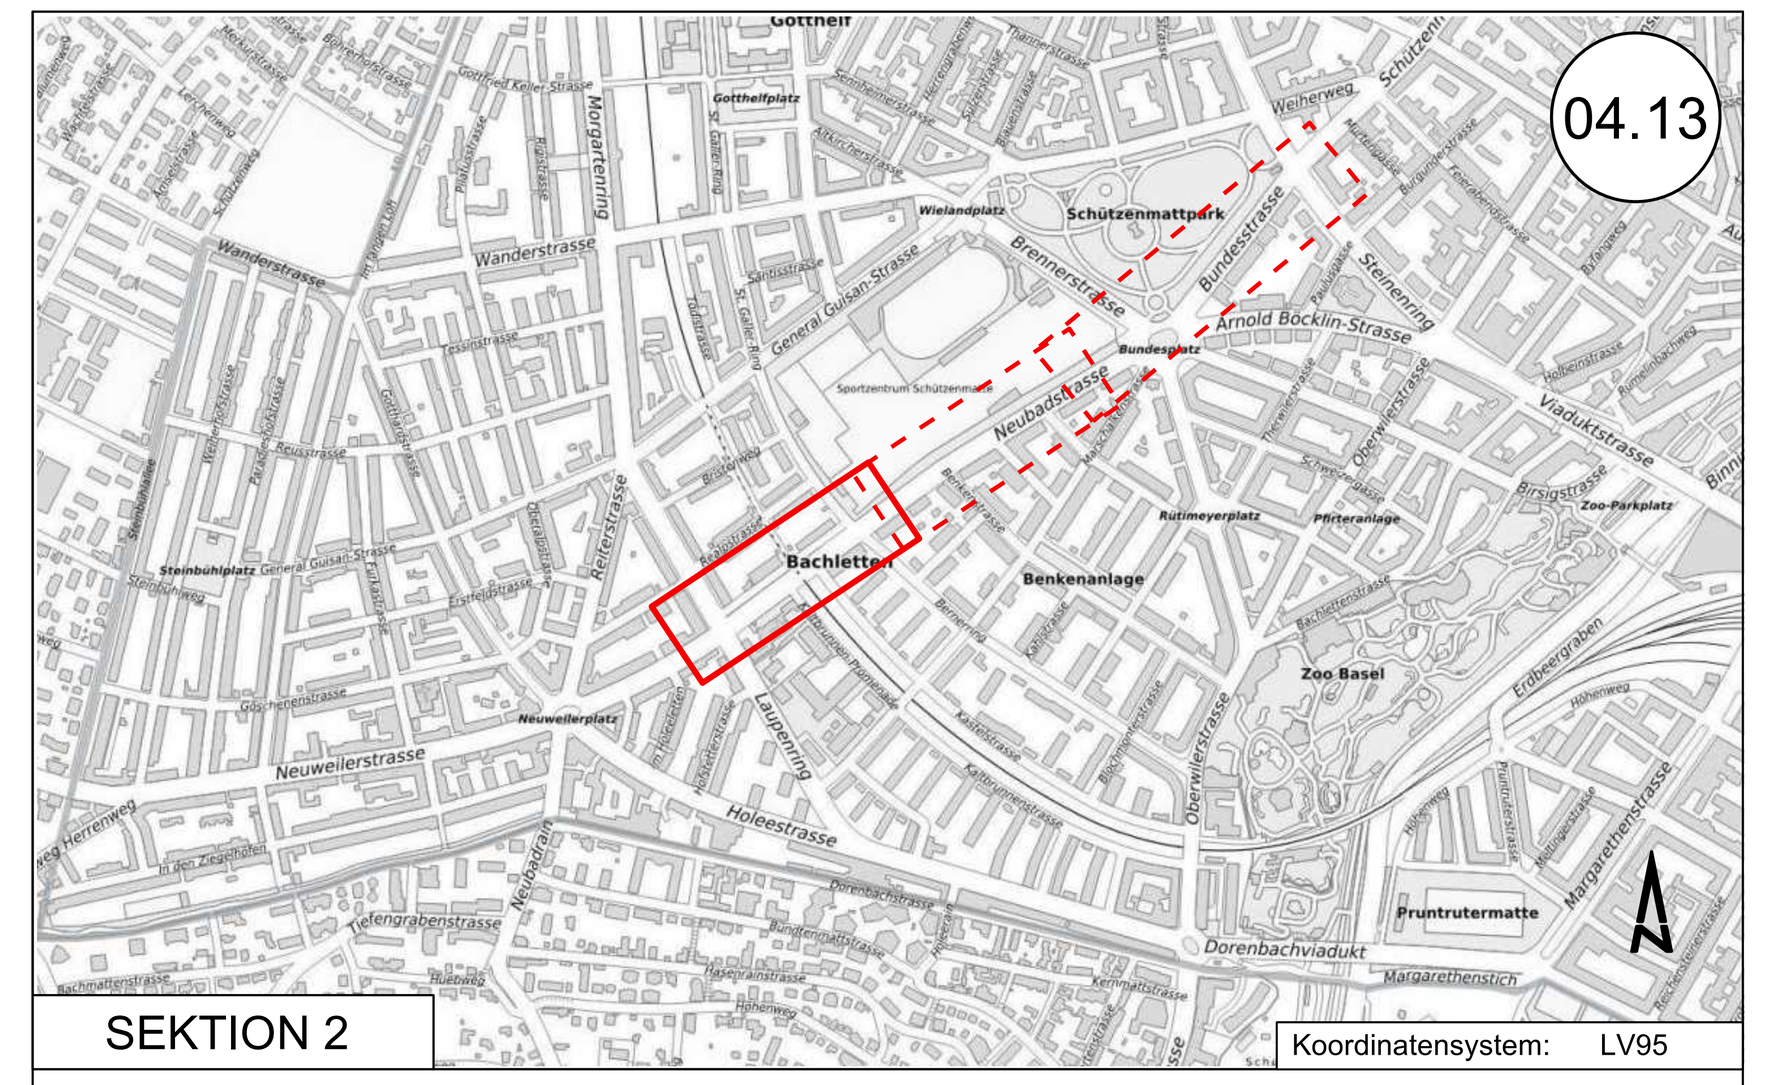

SEKTION 2

Koordinatensystem: LV95

Verantwortliche Eisenbahnunternehmung:
Basler Verkehrs-Betriebe

Michael Fuchs | Fadri Weber

Verantwortlicher Projektverfasser:
Projektverfasser

ppa. Charles Reinle | i.A. Surya Prince

KANTON BASEL-STADT
BAU- UND VERKEHRSDEPARTEMENT / TIEFBAUAMT

BASLER VERKEHRS-BETRIEBE

MP 2529
BUNDESSTRASSE NEUBADSTRASSE

Koordinierter Werkleitungsplan
PLANGENEHMIGUNGSVERFAHREN

Bauherrschaft: Annarita Vintan-Koger, Tiefbauamt Basel-Stadt, Tel. 061`267`93`34

VER-SION	Datum	Gez.	Geprüft Ing.	Visum PL BVB
AA	24.03.2025	sag	pri	WEB
AB				
AC				
AD				
AE				
AF				

PROJEKTVERFASSER:
JAUSLIN STEBLER personalized engineering
JAUSLIN STEBLER AG
4132 Muttenz
Neue Bahnhofstrasse 125
Telefon +41 61 467 67 67
www.jauslinstebler.ch

Cadwork 2024

Format: 184x60
Massstab: 1 : 200
Plan Nr.: 703962-133 AA