


LEGENDE

Markierungen, Signale und Wegweiser



Index	Bemerkungen Änderungen
AB	
AC	
AD	
AE	

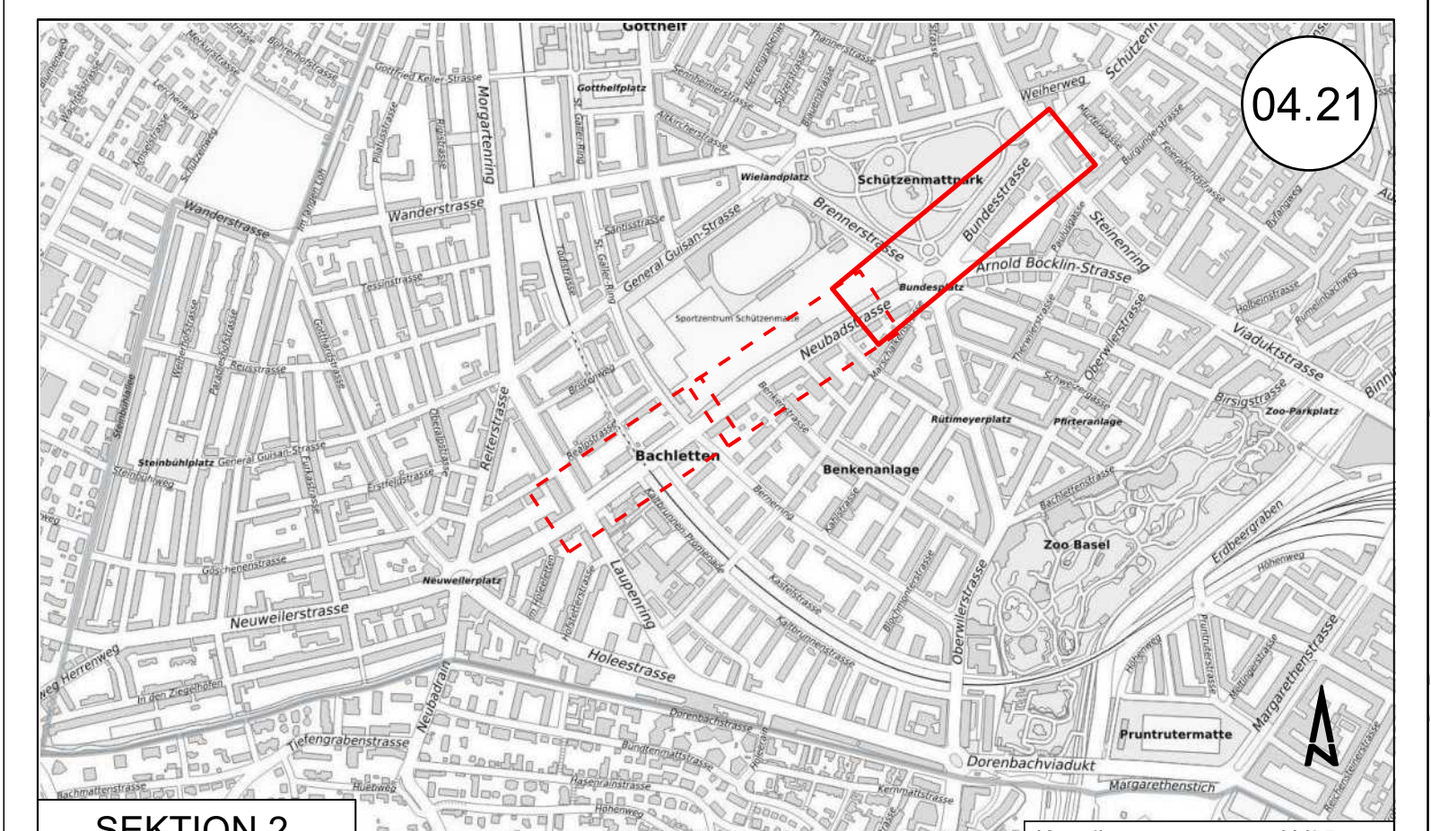

SEKTION 2

Koordinatensystem: LV95

Verantwortliche Eisenbahnunternehmung: Basler Verkehrs-Betriebe

Michael Fuchs · Fadri Weber

Verantwortlicher Projektverfasser: Projektverfasser

ppa. Charles Reinle · i.A. Surya Prince

KANTON BASEL-STADT

BAU- UND VERKEHRSDEPARTEMENT / TIEFBAUAMT

BASLER VERKEHRS-BETRIEBE

MP 2529
NEUBADSTRASSE BUNDESSTRASSE

Bauherrschaft: Annarita Vintan-Koger, Tiefbauamt Basel-Stadt, Tel. 061`267`93`34

VERSION	Datum	Gez.	Geprüft Ing.	Visum PL BVB
AA	24.03.2025	sag/mik	pri	WEB
AB				
AC				
AD				
AE				
AF				

Signalisation & Markierungsplan
PLANGENEHMIGUNGSVERFAHREN

PROJEKTVERFASSER:
JAUSLIN STEBLER personalized engineering
JAUSLIN STEBLER AG
4132 Muttenz
Neue Bahnhofstrasse 125
Telefon +41 61 467 67 67
www.jauslinstebler.ch

Cadwork 2024

Format: 266x60

Massstab: 1 : 200

Plan Nr.: 703962-141 AA

04.21