
Längenprofil 1:500/50 Gleisachse 18-01



D	.
C	.
B	.
A	.
Index	Änderungen

5.01

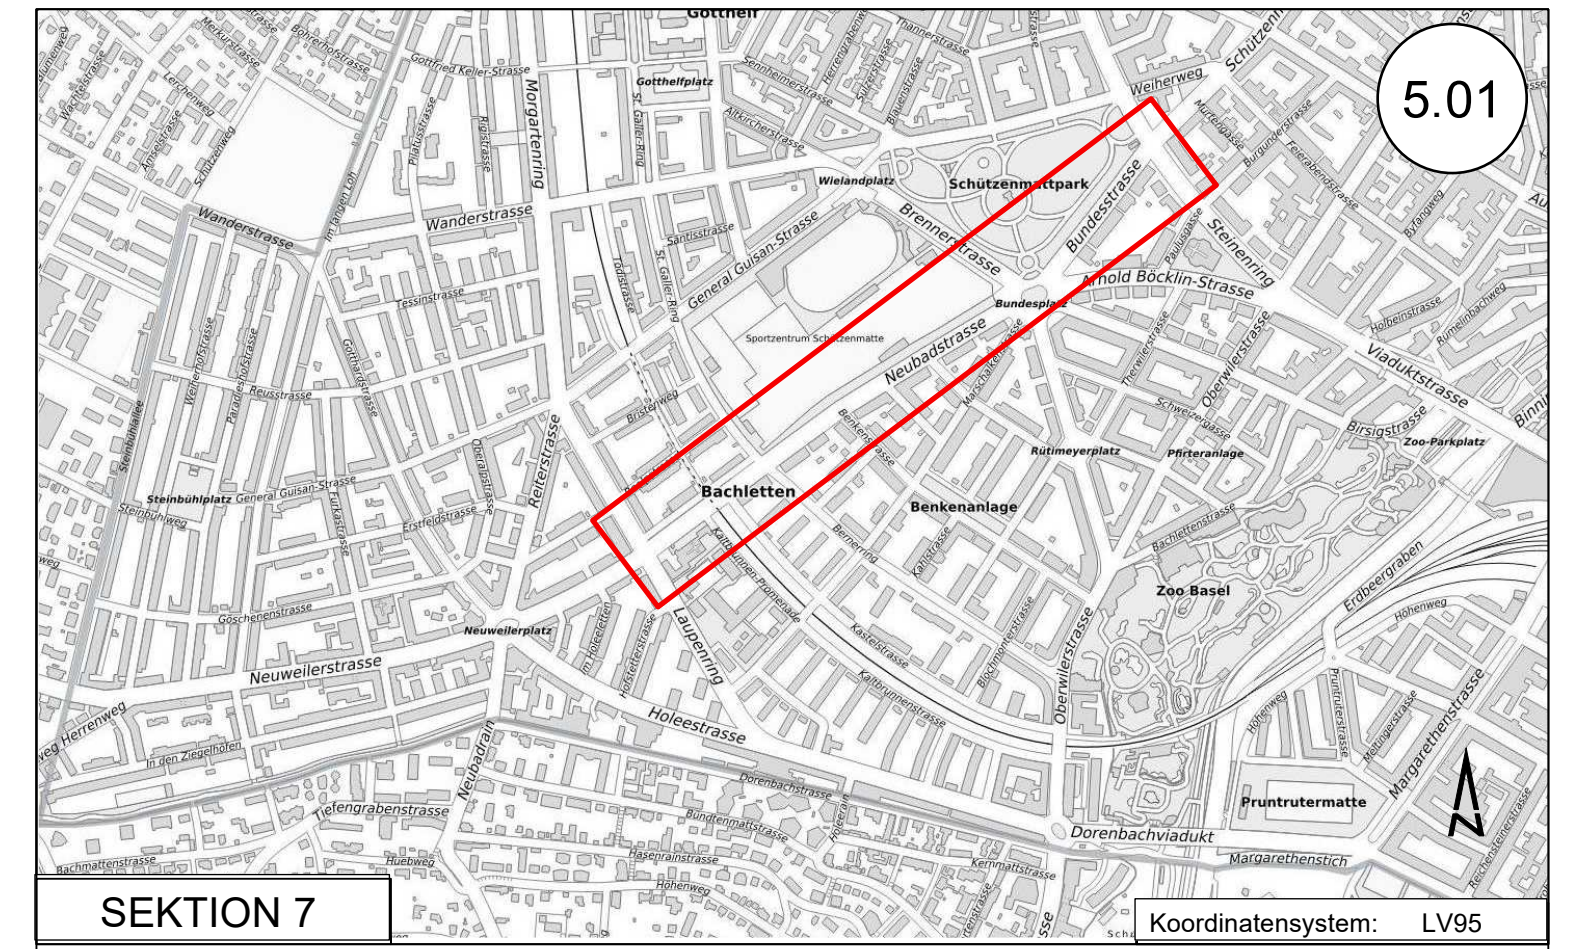

Verantwortliche Eisenbahnunternehmung:
Basler Verkehrs-Betriebe
Michael Fuchs
Fadri Weber

Verantwortlicher Projektverfasser:
Projektverfasser
ppa. Charles Reinle
i.A. Surya Prince

KANTON BASEL-STADT
BAU- UND VERKEHRSDEPARTEMENT / TIEFBAUAMT

BASLER VERKEHRS-BETRIEBE

MP-2529
BUNDESSTRASSE NEUBADSTRASSE

Bauherrschaft: Annarita Vintan-Koger, Tiefbauamt Basel-Stadt, Tel. 061´267´93´34

VERSION	Datum	Gez.	Geprüft Ing.	Visum PL BVB
AA	24.03.2025	mik	pri	WEB
AB				
AC				
AD				
AE				
AF				

Längenprofil Gleisachse 18-01
PLANGENEHMIGUNGSVERFAHREN

PROJEKTVERFASSER:
JAUSLIN STEBLER personalized engineering
JAUSLIN STEBLER AG
4132 Muttenz
Neue Bahnhofstrasse 125
Telefon +41 61 467 67 67
www.jauslinstebler.ch

Cadwork 2024

Format:	223x55
Massstab:	1 : 500/50
Plan Nr.: 703962-301	AA