

Normalprofil Haltestelle Bernerring

km 796.000 km 729.000

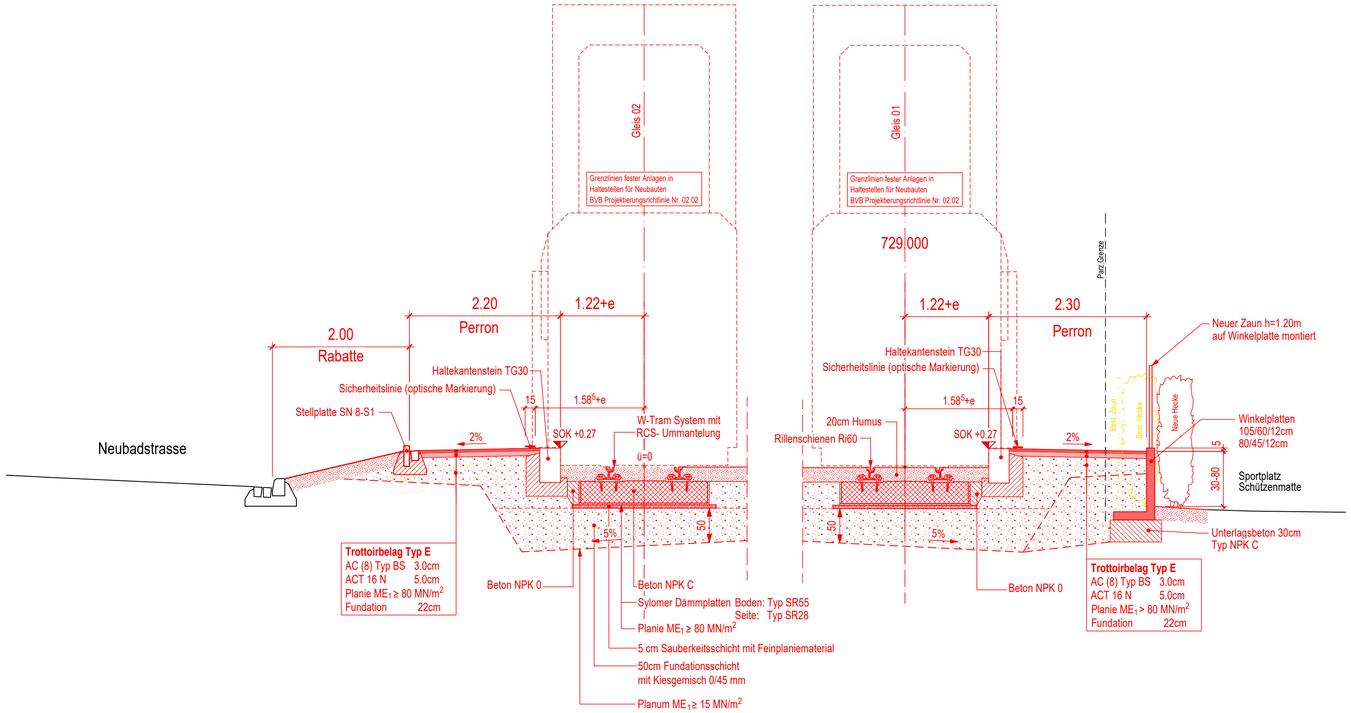

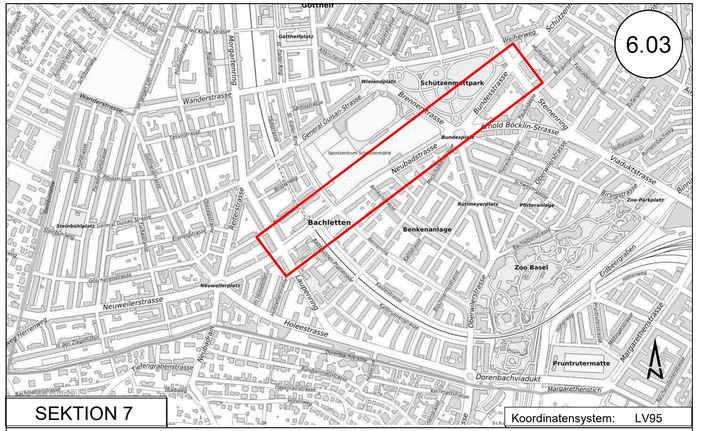

SEKTION 7

Koordinatensystem: LV95

Verantwortliche Eisenbahnunternehmung:
Basler Verkehrs-Betriebe

Michael Fuchs

Fadri Weber

Verantwortlicher Projektverfasser:
Projektverfasser

ppa. Charles Reinle

i.A. Surya Prince

KANTON BASEL-STADT

BAU- UND VERKEHRSDEPARTEMENT / TIEFBAUAMT

BASLER VERKEHRS-BETRIEBE

MP-2529

BUNDESSTRASSE NEUBADSTRASSE

Bauherrschaft: Annarita Vintan-Koger
Tiefbauamt Basel-Stadt
Tel. 061´267´93´34

VERSION	Datum	Gez.	Geprüft Ing.	Visum PL BVB
AA	24.03.2025	KBu	pri	WEB
AB				
AC				
AD				
AE				
AF				

Normalprofil HAST Bernerring

PLANGENEHMIGUNGSVERFAHREN

PROJEKTVERFASSER:

JAUSLIN STEBLER personalized engineering

JAUSLIN STEBLER AG
4132 Muttenz
Neue Bahnhofstrasse 125
Telefon +41 61 467 67 67
www.jauslinstebler.ch

Cadwork 2024

Format: FORMAT

Massstab: 1 : 50

Plan Nr.: 703962-403 AA