

QP km 307.000

BUe Brennerstrasse

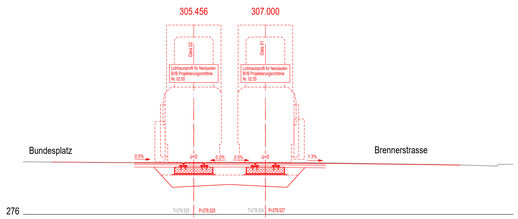


QP km 503.000

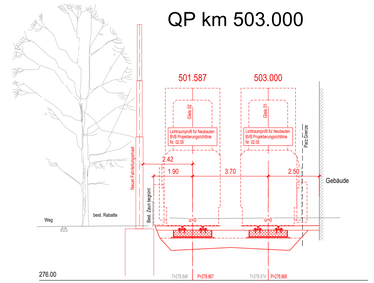


QP km 756.000

BUe St.Galler-Ring

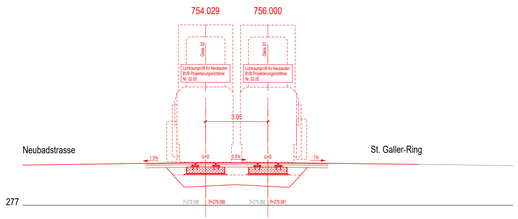


QP km 930.000


Rückbau Hast Laupenring

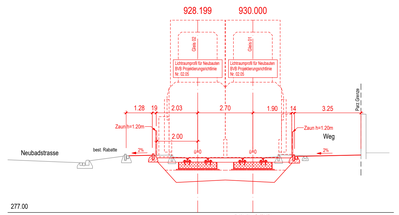

QP km 847.280

Querung Bahntunnel

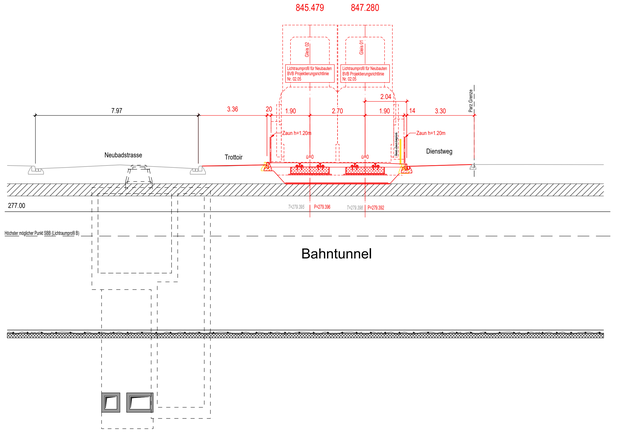

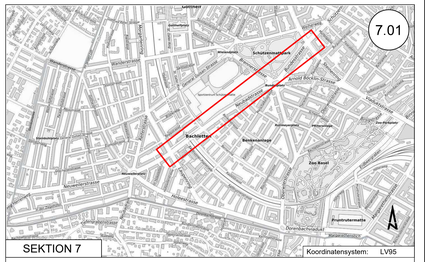

Verantwortliche Eisenbahnunternehmung:
Basler Verkehrs-Betriebe

Michael Fuchs

Fadri Weber

Verantwortlicher Projektverfasser:
Projektverfasser

p/a. Charles Remle

i.A. Surya Prince

KANTON BASEL-STADT

BAU- UND VERKEHRSDEPARTEMENT / TIEFBAUAMT

BASLER VERKEHRS-BETRIEBE

MP-2529

BUNDESSTRASSE NEUBADSTRASSE

Typische Querprofile

PLANGENEHMIGUNGSVERFAHREN

Bauherrschaft: Annarita Vintan-Koger, Tiefbauamt Basel-Stadt, Tel. 061 267 93 34

VERS. SIGN.	Datum	Gez.	Gepr. Ing.	Gepr. PL BVB
AA	24.03.2025	KBu	pri	WEB
AB				
AC				
AD				
AE				
AF				

PROJEKTVERFASSER:

JAUSLIN STEBLER AG
4132 Muttenz
Neue Bahnhofstrasse 120
Telefon +41 61 467 87 87
www.jauslinstebler.ch

Format: FORMAT

Massstab: 1 : 100

Plan Nr.: 703962-201 AA