


Index	Bemerkungen Änderungen
AB	
AC	
AD	
AE	

LEGENDE

- Baupeimeter Bauphase 01
- Baupeimeter Bauphase 02
- Baupeimeter Bauphase 03
- Baupeimeter Bauphase 04
- Baupeimeter Bauphase 05
- Logistikspur alle Phasen
- Lagerfläche/IP
- Bushaltestellen
- Doppelstabsperrlatten
- Fussgänger
- MIV und Wechselverkehr/Einrichtungsverkehr
- Gleis neu mit Betonunterbau
- Kantonale Planvorlage (nicht Bestandteil des PGV)

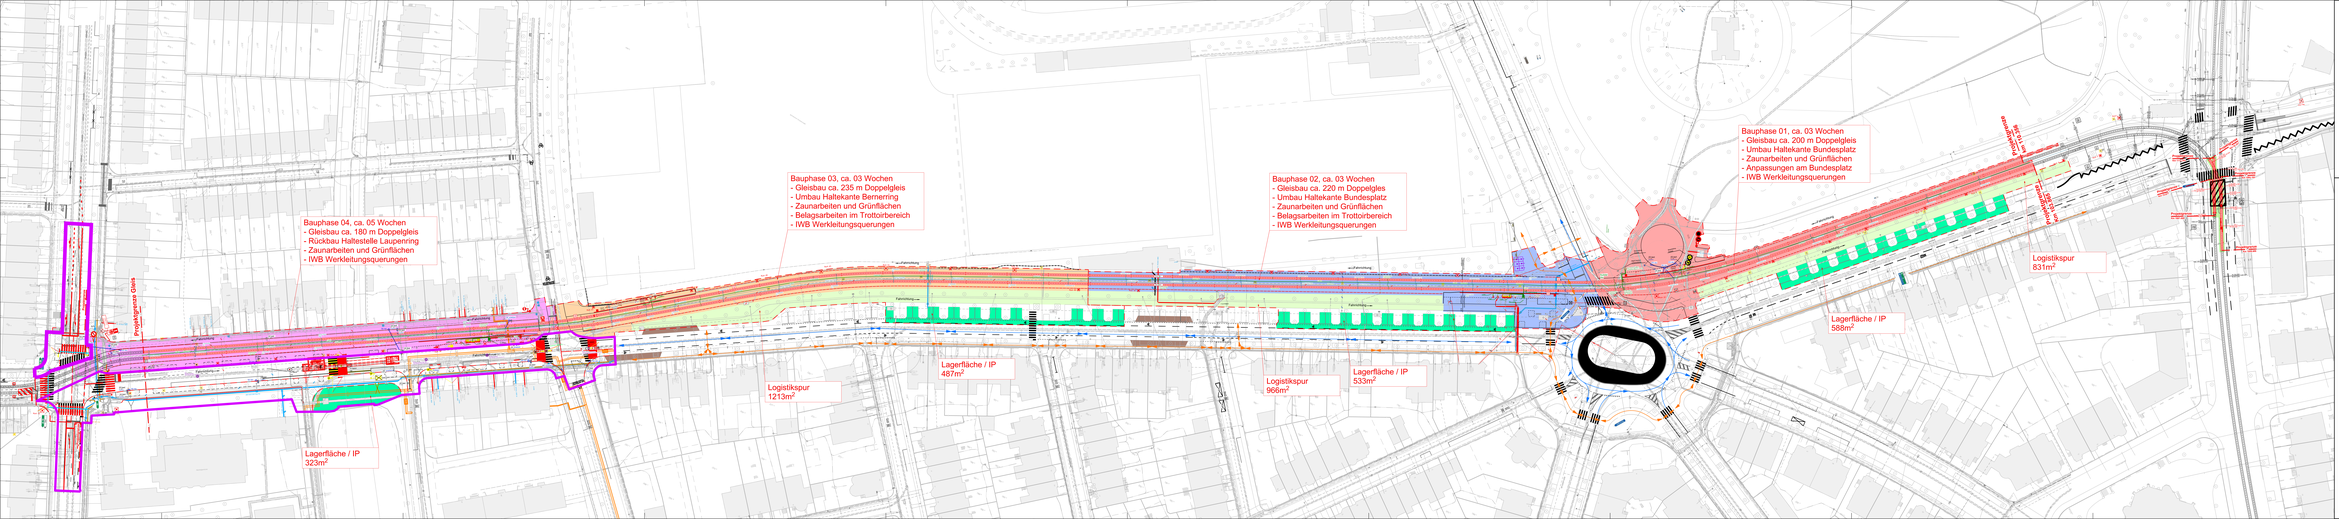

Verantwortliche Eisenbahnunternehmung Infrastrukturbetrieb
Markus Hunziker
Matthias Fischer

Verantwortlicher Projektverfasser: Projektgruppe
Fabi Weiss

Jan Cleres Nania
Lic. Nicole Prince

KANTON BASEL-STADT
BAU- UND VERKEHRSDEPARTEMENT / TIEFBAUAMT

BVB
BASLER VERKEHRS-BETRIEBE

MP 2529
NEUBADSTRASSE BUNDESSTRASSE

Bauphasenplan
PLANGENEHMIGUNGSVERFAHREN

	Datum	Ges	Ge	A 0/3
AA	24.05.2025	sag	ad	84.6
AB				
AC				
AD				
AE				
AF				

Bauherrschaft: Amarelle Hinton-Angst, Tiefbauamt Basel-Stadt, Projektleiterin

Projektverfasser: ARGE Neubadstrasse
AUSLIN TYDELER
Ingenieurbüro AG
Ingenieurbüro Tydeler Marti AG
Neubadstrasse 43
4051 Basel
Telefon +41 61 366 90 00
www.auslin-tydeler.ch

Format: 22744
Massstab: 1: 750
Plan Nr.: 703962-501 AA