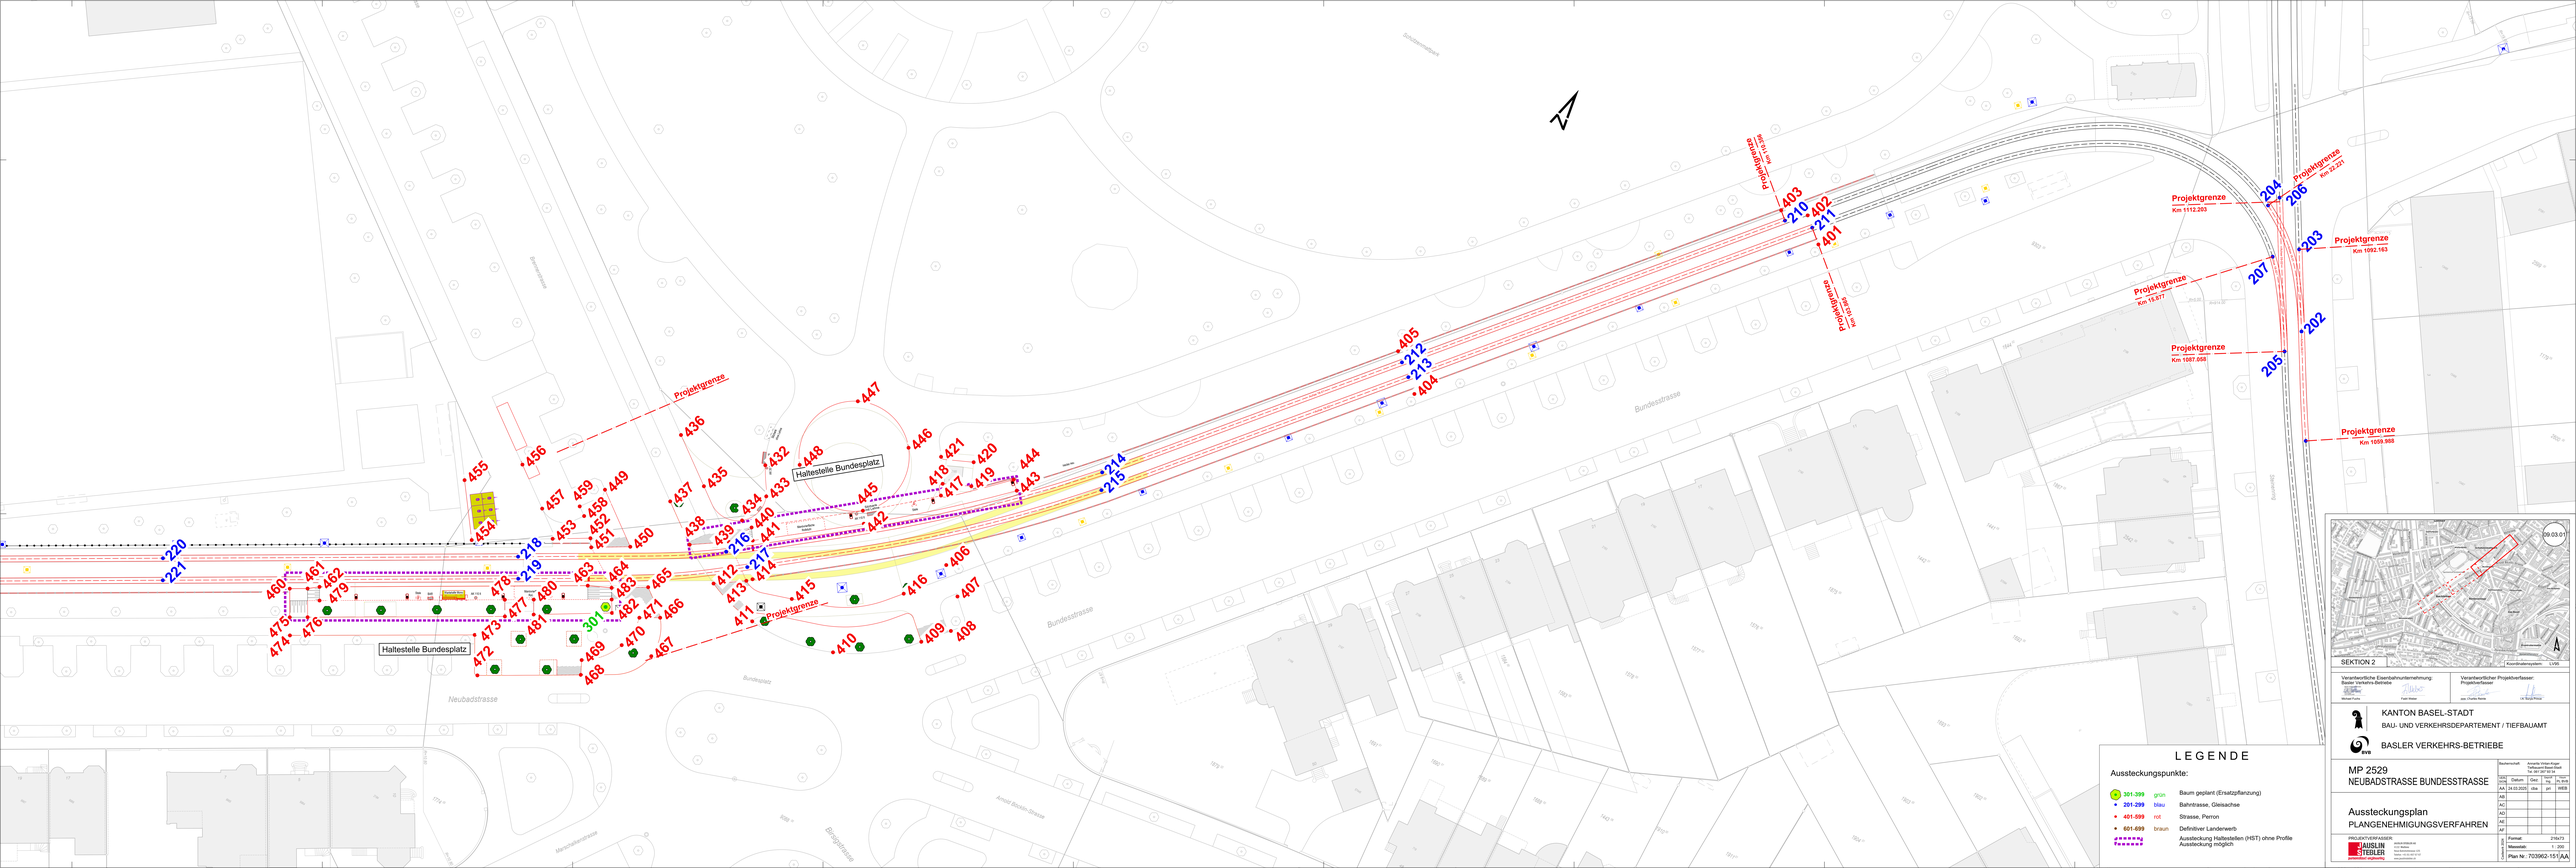


SEKTION 2

Koordinatensystem: LV95

Verantwortliche Eisenbahnunternehmung:
Basler Verkehrs-Betriebe

Verantwortlicher Projektverfasser:
Projektleiter/Ersteller

Michael Fuchs

Fabio Kaiser

ppa. Charlotte Nanke

ppa. Ivo Bucci-Rossi

KANTON BASEL-STADT
BAU- UND VERKEHRSDEPARTEMENT / TIEFBAUAMT

BVB
BASLER VERKEHRS-BETRIEBE

MP 2529
NEUBADSTRASSE BUNDESSTRASSE

Aussteckungsplan
PLANGENEHMIGUNGSVERFAHREN

Index	Datum	Änd.	Ers.	Gepr.
AA	24.03.2020	dka	pri	WEB
AB				
AC				
AD				
AE				
AF				

Format: 21/4x73
Massstab: 1 : 250
Plan Nr.: 7033962-151

PROJEKTVERFASSER:
AXIOMA
AXIOMA BASEL AG
Elisabethenstrasse 23
Telefon +41 58 307 87 00

AUSLIN STEBLER
AUSLIN STEBLER INGENIEURE AG
Aeschenvorstadt 36
Telefon +41 61 367 97 77

LEGENDE

Aussteckungspunkte:

301-399	grün	Baum geplant (Ersatzpflanzung)
201-299	blau	Bahntrasse, Gleisachse
401-599	rot	Strasse, Perron
601-699	braun	Definitiver Landerwerb
		Aussteckung Haltestellen (HST) ohne Profile Aussteckung möglich