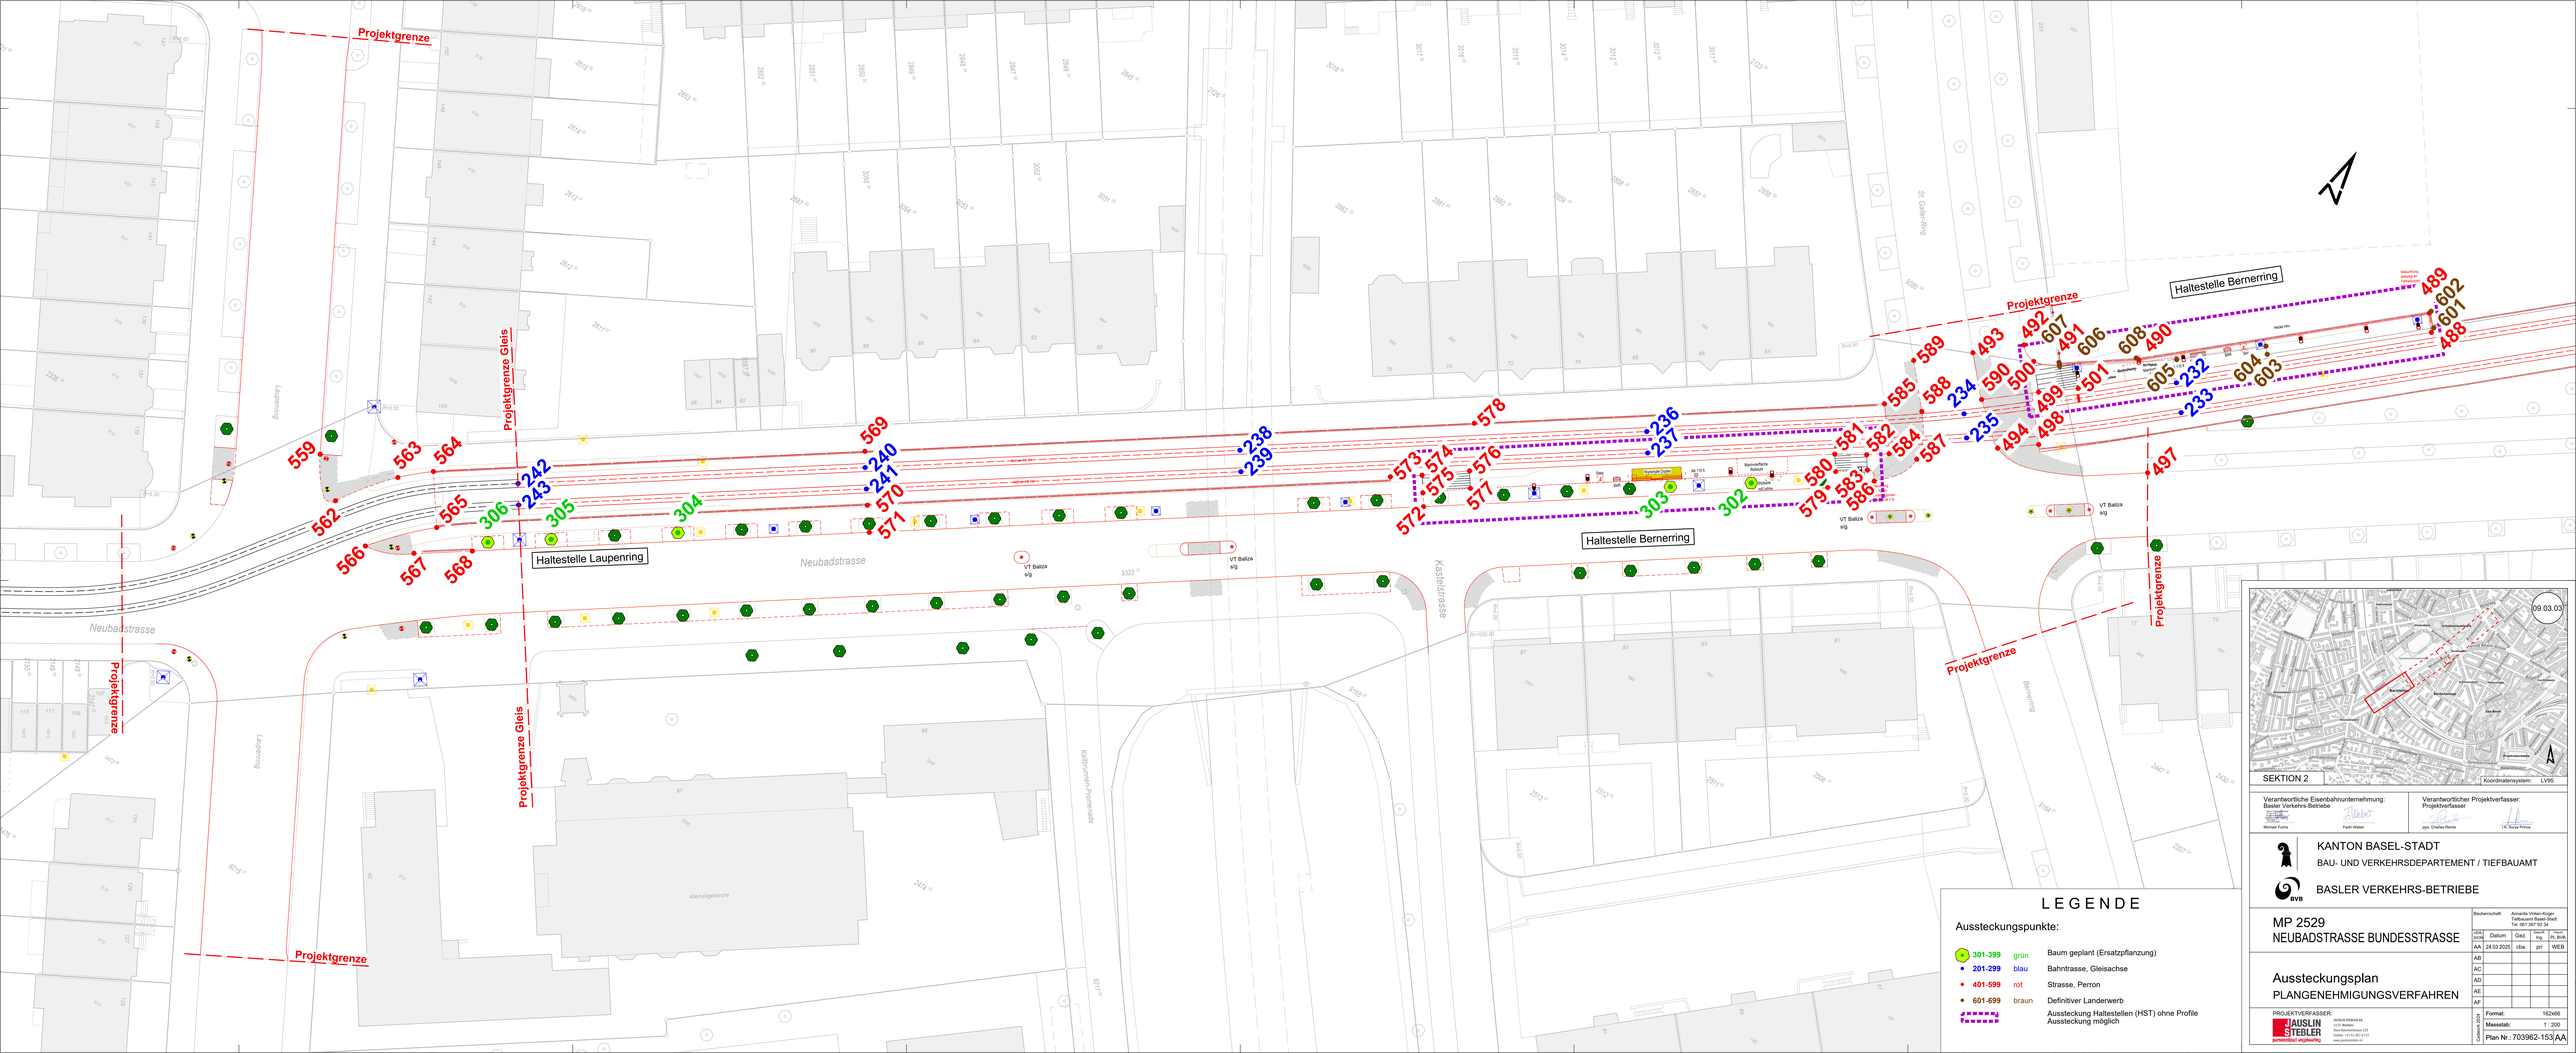


Verantwortliche Eisenbahnunternehmung:
Basler Verkehrs-Betriebe

Michael Fuchs

Verantwortlicher Projektverfasser:
Projektverfasser

Fadri Weber

ppa. Charles Remle

i.A. Tonya Prince

KANTON BASEL-STADT
BAU- UND VERKEHRSDEPARTEMENT / TIEFBAUAMT

BASLER VERKEHRS-BETRIEBE

MP 2529
NEUBADSTRASSE BUNDESSTRASSE

Aussteckungsplan
PLANGENEHMIGUNGSVERFAHREN

Bauherrschaft:	Annarita Virdis-Kugler Tiefbauamt Basel-Stadt Tel. 061 267 93 34			
Index	Datum	Gez	Kg	Ps. Bvb
AA	24.03.2025	cba	prt	WEB
AB				
AC				
AD				
AE				
AF				

PROJEKTVERFASSER:
AUSLIN STEILER partnerschaft ag/sarl
PERLEN 3930/A48
6102 Malters
Telefon +41 41 467 67 67
Telefax +41 41 467 67 61
www.ausliner.ch

Format: 162x66
Massstab: 1 : 200
Plan Nr.: 703962-153 AA

LEGENDE

Aussteckungspunkte:

301-399	grün	Baum geplant (Ersatzpflanzung)
201-299	blau	Bahntrasse, Gleisachse
401-599	rot	Strasse, Perron
601-699	braun	Definitiver Landerwerb
		Aussteckung Haltestellen (HST) ohne Profile Aussteckung möglich