
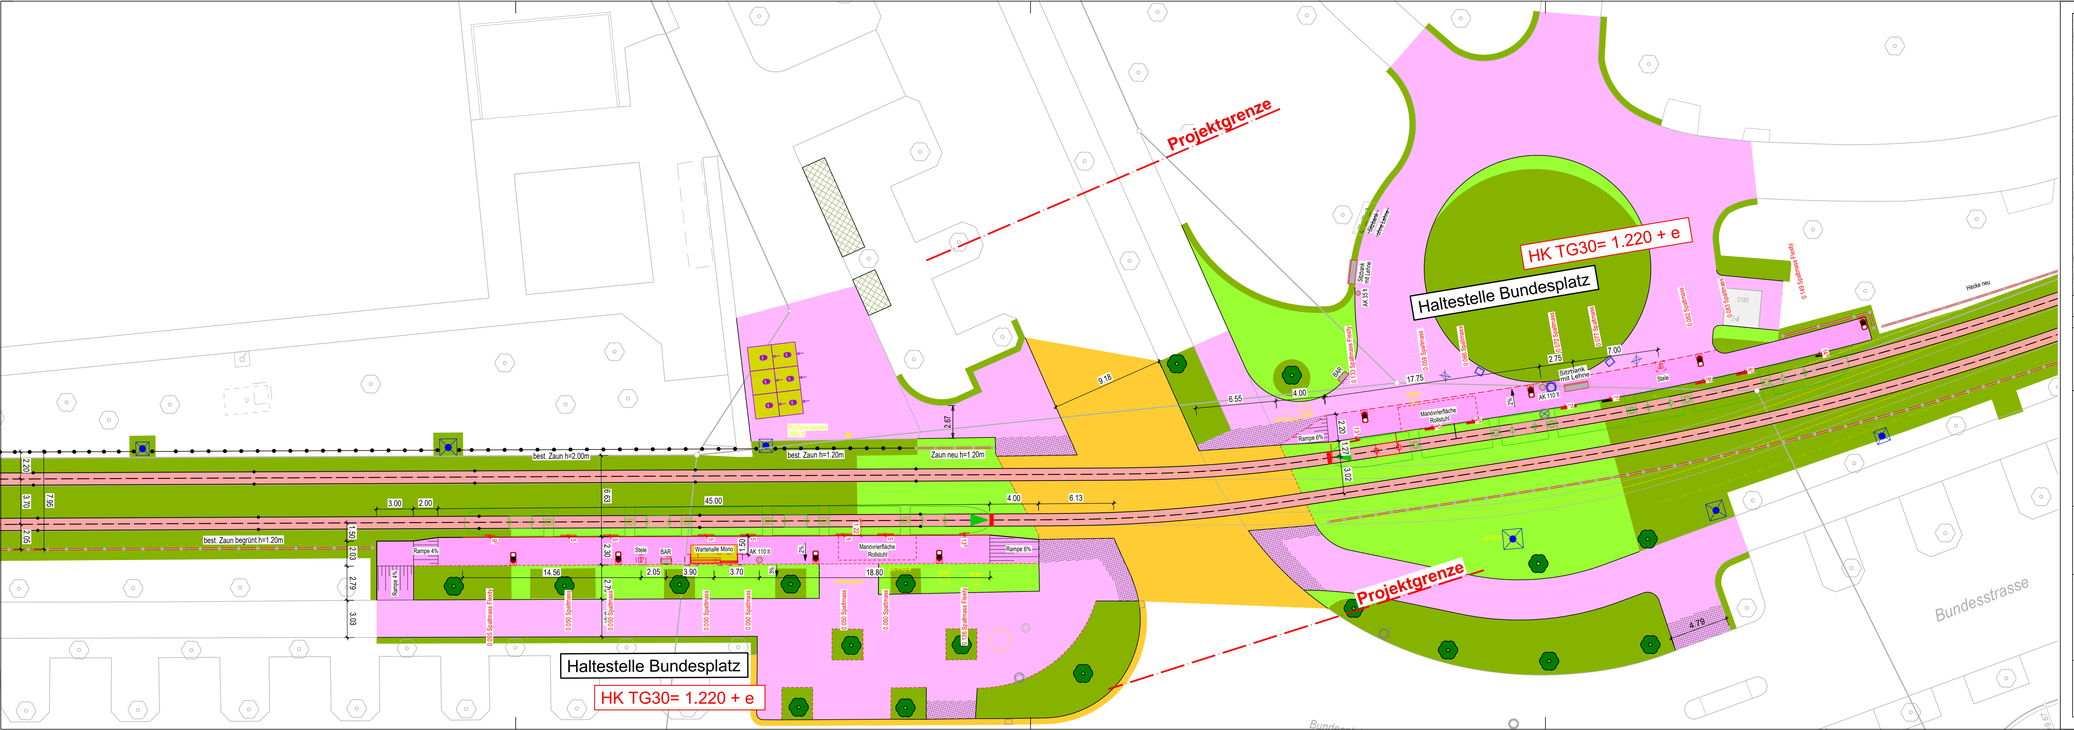


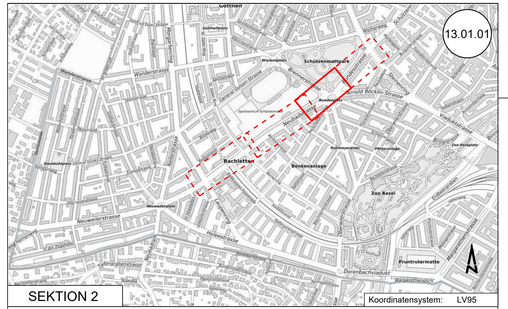

SEKTION 2

Koordinatensystem: LV95

Verantwortliche Eisenbahnunternehmung:
Basler Verkehrs-Betriebe

Michael Fuchs

Fadri Weber

Verantwortlicher Projektverfasser:
Projektverfasser

pps. Charles Reinle

i.A. Sulya Prince

KANTON BASEL-STADT

BAU- UND VERKEHRSDEPARTEMENT / TIEFBAUAMT

BASLER VERKEHRS-BETRIEBE

MP 2529
NEUBADSTRASSE BUNDESSTRASSE

Bauherrschaft: Annarita Vintan-Koger
Tiefbauamt Basel-Stadt
Tel. 061 267 93 34

VERSION	Datum	Gez.	Gepr/It Ing.	Visum PL BVB
AA	24.03.2025	cba	pri	WEB
AB				
AC				
AD				
AE				
AF				

Haltestelle Bundesplatz
PLANGENEHMIGUNGSVERFAHREN

PROJEKTVERFASSER:

JAUSLIN STEBLER
pursonnlized engineering

JAUSLIN STEBLER AG
4132 Muttenz
Neue Bahnhofstrasse 125
Telefon +41 61 467 67 67
www.jauslinstebler.ch

Cadwork 2024

Format: 105x30

Massstab: 1 : 200

Plan Nr.: 703962-171 AA