


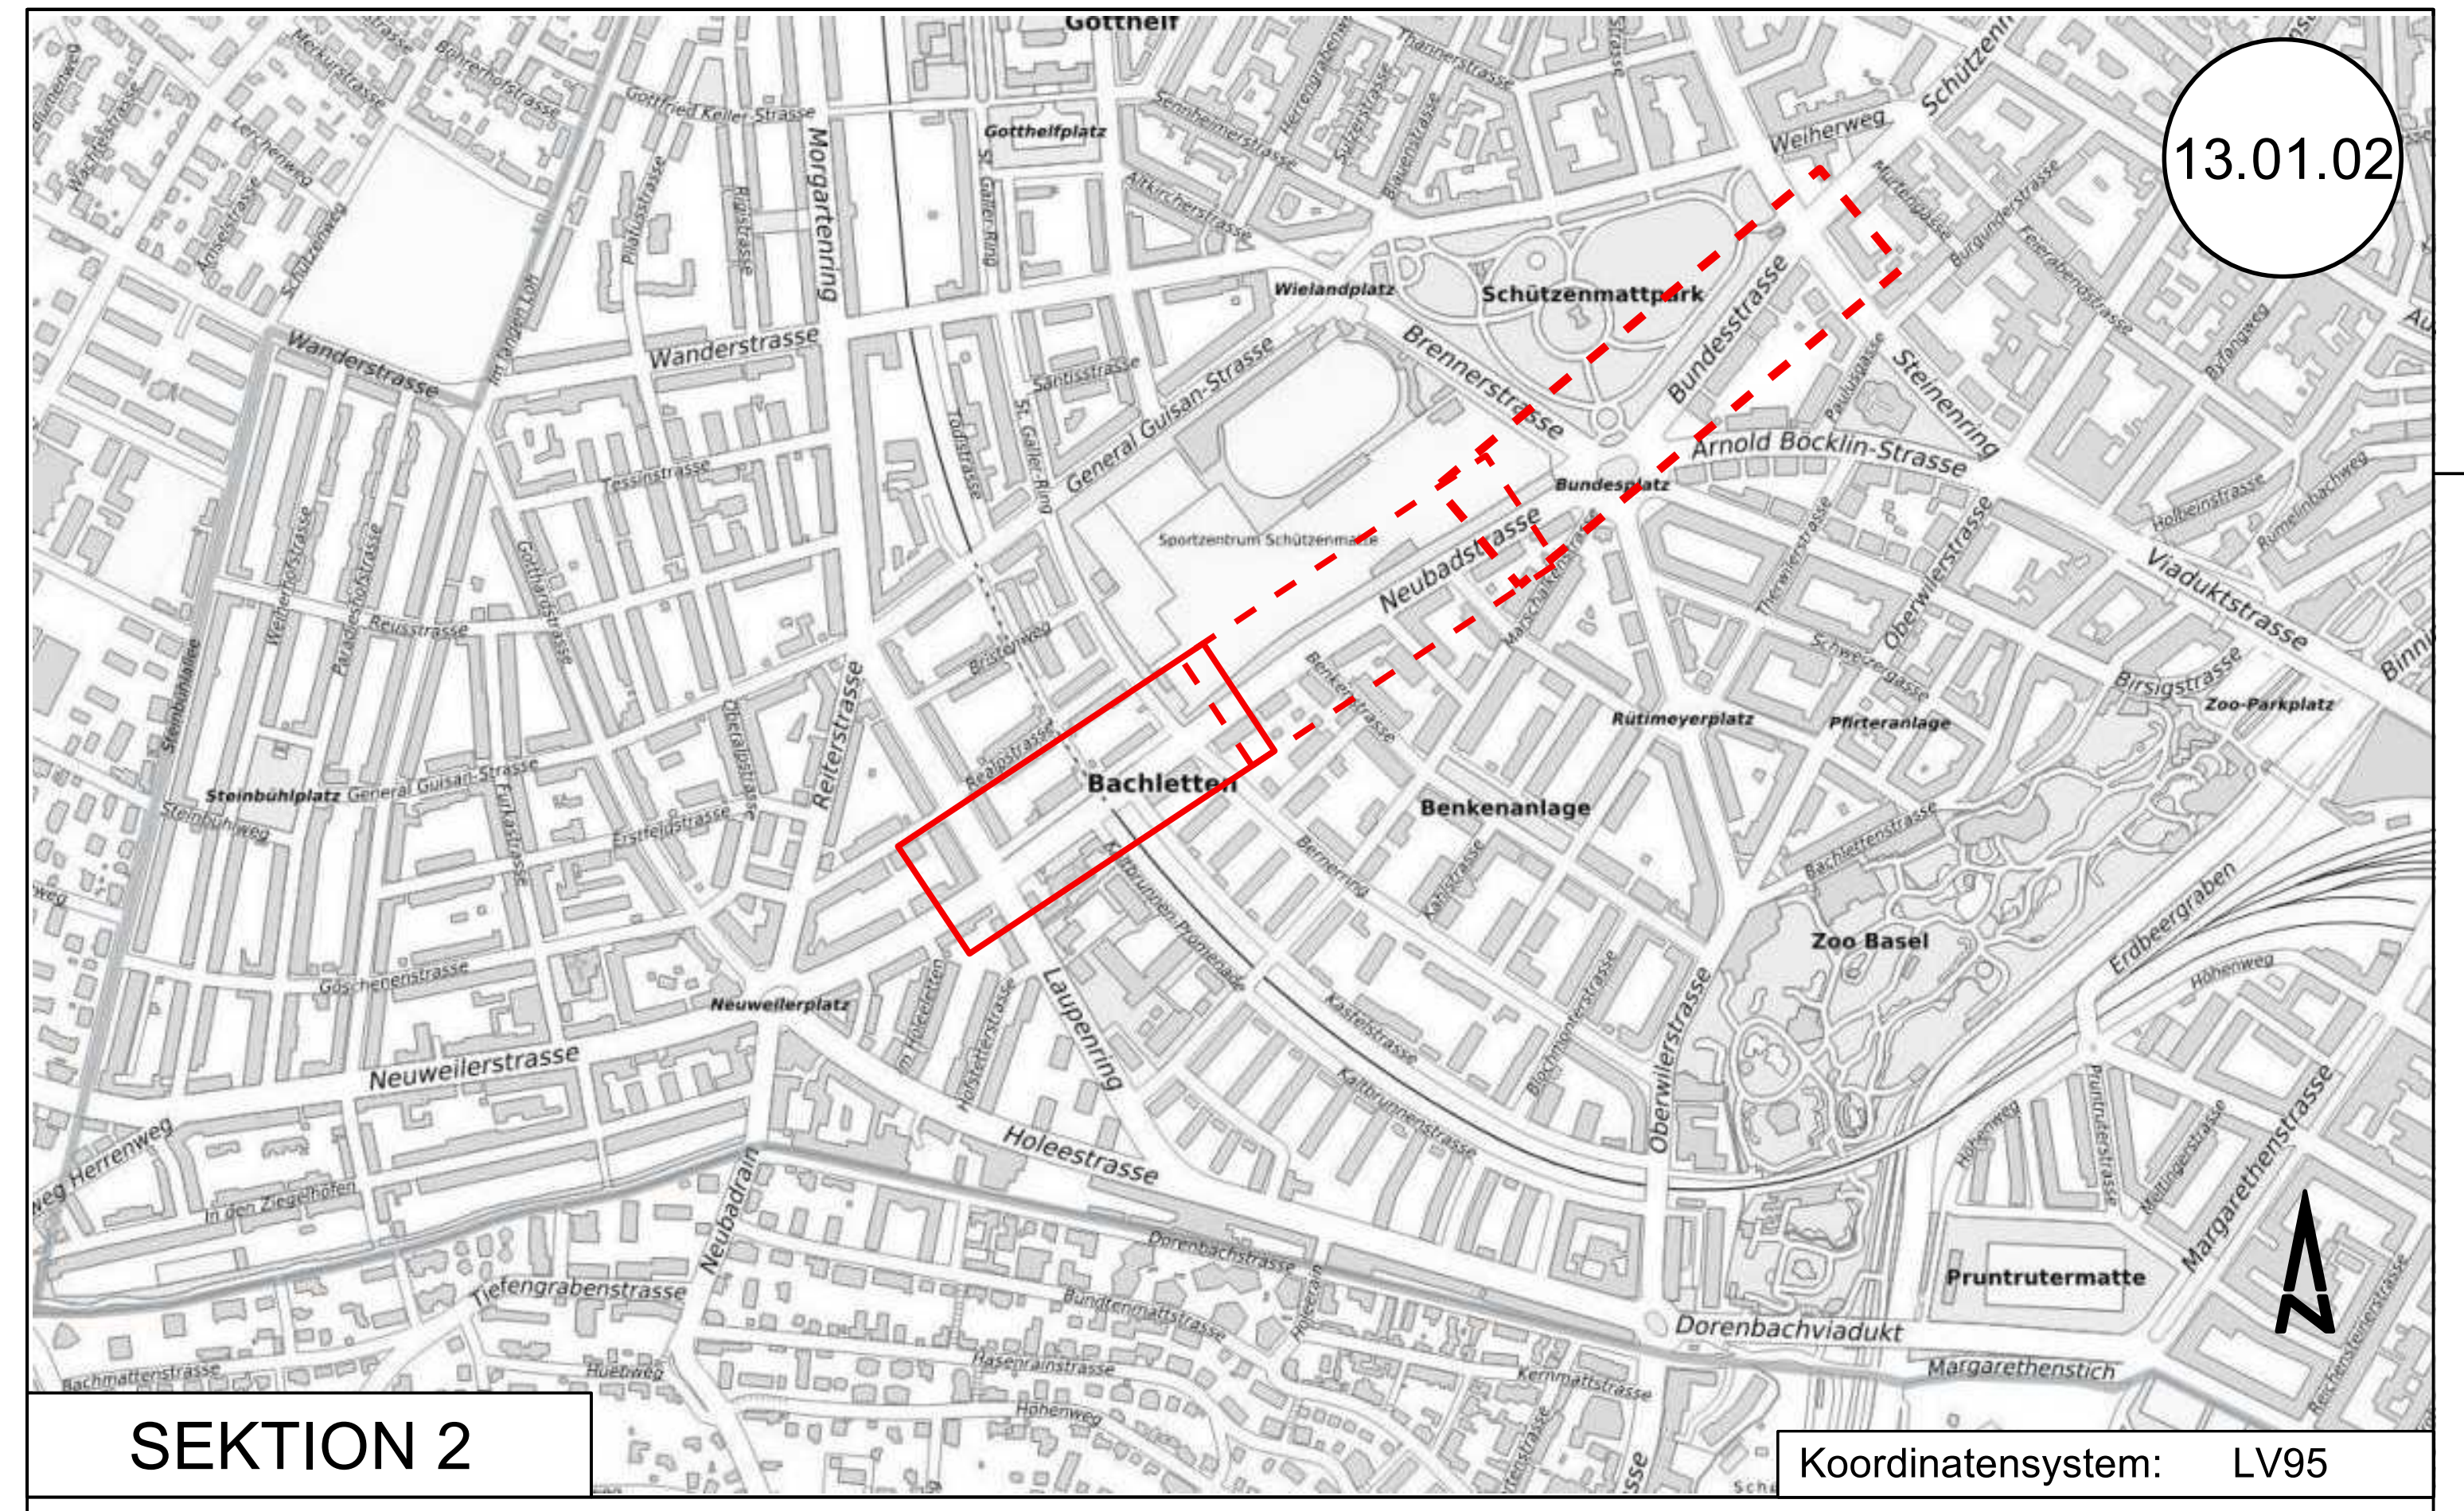

Verantwortliche Eisenbahnunternehmung:
Basler Verkehrs-Betriebe

Michael Fuchs

Fadri Weber

Verantwortlicher Projektverfasser:
Projektverfasser

ppa. Charles Reinle

i.A. Surya Prince

KANTON BASEL-STADT

BAU- UND VERKEHRSDEPARTEMENT / TIEFBAUAMT

BASLER VERKEHRS-BETRIEBE

MP 2529
NEUBADSTRASSE BUNDESSTRASSE

Bauherrschaft: Annarita Vintan-Koger
Tiefbauamt Basel-Stadt
Tel. 061`267`93`34

VERSION	Datum	Gez.	Geprüft Ing.	Visum PL BVB
AA	24.03.2025	cba	pri	WEB
AB				
AC				
AD				
AE				
AF				

Haltestelle Bernerring
PLANGENEHMIGUNGSVERFAHREN

PROJEKTVERFASSER:

JAUSLIN STEBLER AG
4132 Muttenz
Neue Bahnhofstrasse 125
Telefon +41 61 467 67 67
www.jauslinstebler.ch

Cadwork 2025

Format:	105x30
Massstab:	1 : 200
Plan Nr.: 703962-172	AA