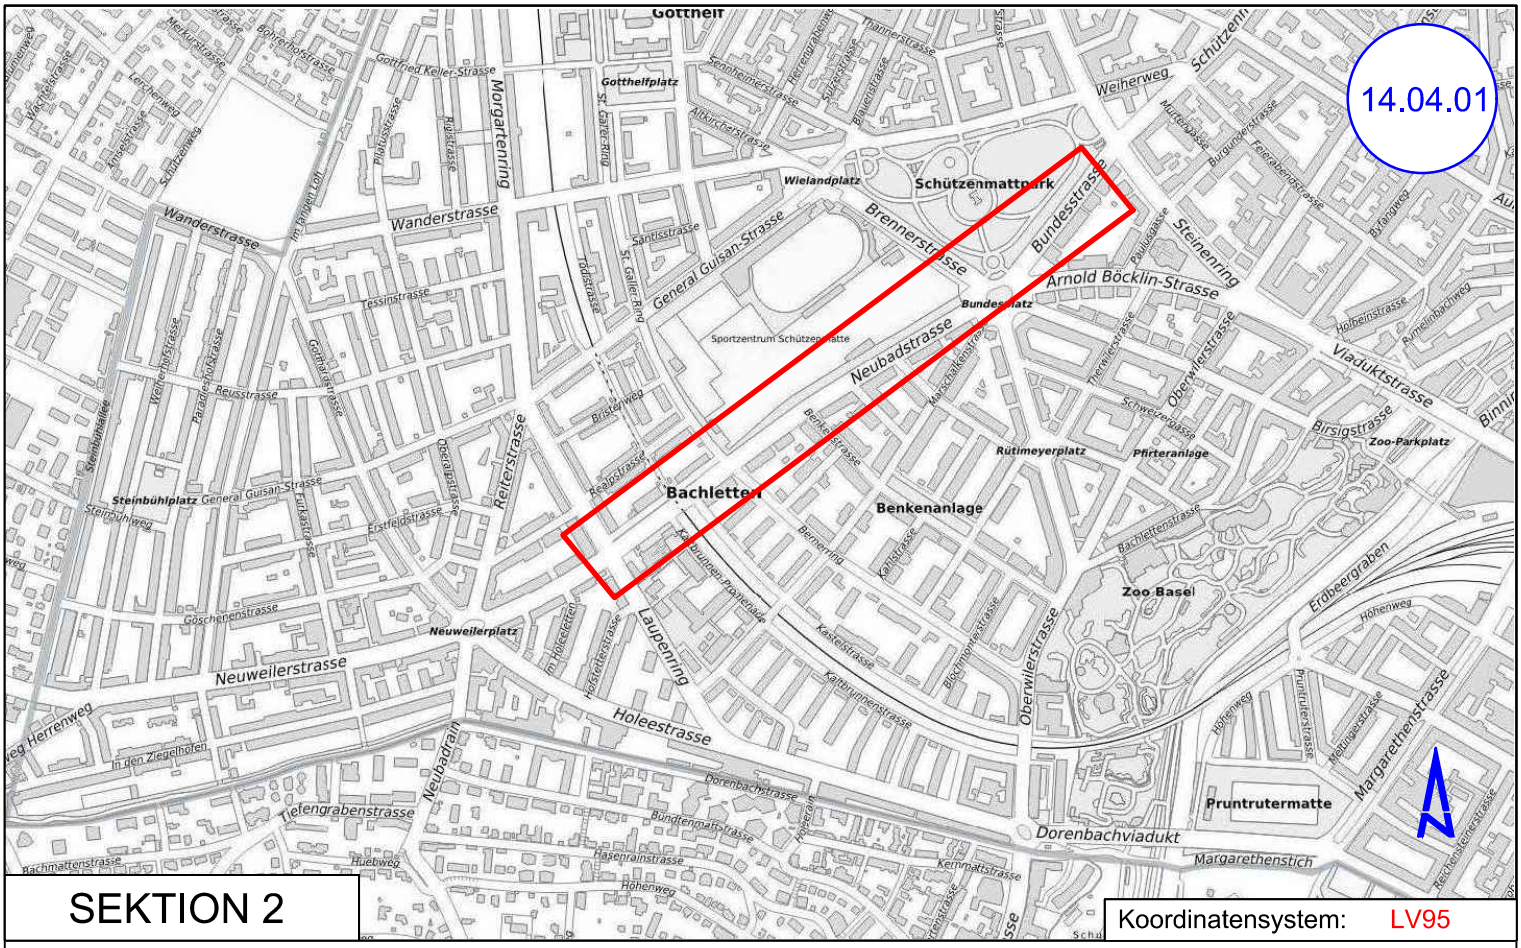


SEKTION 2

Koordinatensystem: LV95

Verantwortliche Eisenbahnunternehmung:
Basler Verkehrs-Betriebe

Basler Verkehrs-Betriebe
Infrastruktur
Projektmanagement
Wohnhaftstrasse 4
4052 Basel
SWITZERLAND

Michael Fuchs

Fardi Weber

Verantwortlicher Projektverfasser:
Furrer+Frey AG

Fabian Maillard

Akay Bilgi

KANTON BASEL-STADT

BAU- UND VERKEHRSDEPARTEMENT / TIEFBAUAMT

BASLER VERKEHRS-BETRIEBE

MP 2529
NEUBADSTRASSE BUNDESSTRASSE

Bauherrschaft: Fadri Weber
Basler Verkehrsbetriebe
Tel. 061'685'27'83

VERSION	Datum	Gez.	Geprüft Ing.	Visum PL BVB
AA	24.03.2025	ABI2	FMD	WEB
AB				
AC				
AD				
AE				
AF				

Typische Querprofile Fahrleitung
PLANGENEHMIGUNGSVERFAHREN

PROJEKTVERFASSER:

Furrer+Frey
baut Fahrleitungen

Cadwork 2024

Format: A4

Massstab: 1 : 100

Plan Nr.: 06946-3.31


BVB
Elektrische Anlagen

Abkürzungsverzeichnis

Abkürzungen


SOK:	**Schienenoberkante**
hf:	**Höhe Fahrdraht**
ZZ:	**Zick-Zack (Seitenverschiebung)**
Ab.W:	**Ablenkungswinkel**
Pl:	**Pendel**
hk:	**Höhe des Oberleitungs-Konstruktionsraumes**
SPH:	**Spurhalter**
el. Verbindung:	**Elektrische Verbindung**
Abf.Fd:	**Abfangung Fahrdraht**

Ru4-06

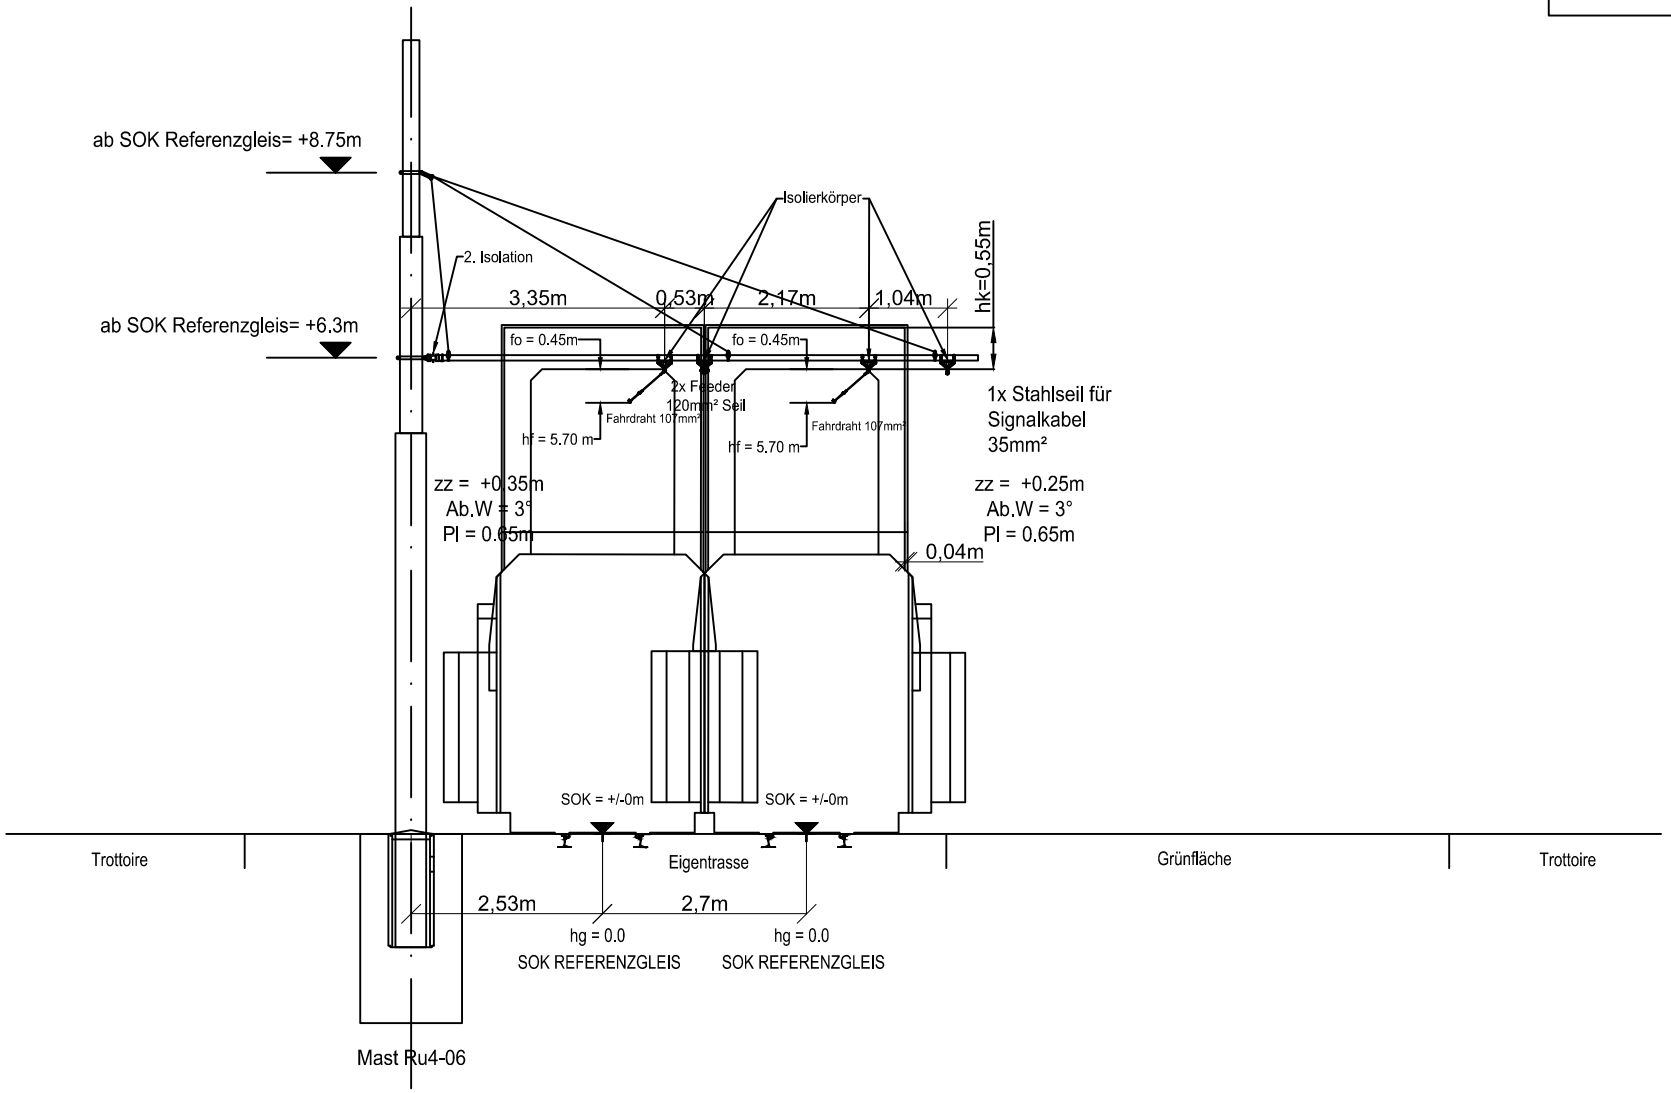


Furrer+Frey baut Fahrleitungen	BVB	Basler Verkehrs-Betriebe Neubadstrasse-Bundesstrasse		Format 297/210 Massstab 1:10.0	Gez: 24.03.2025/ABI2 Geprueft: 24.03.2025/FMD Gesehen:	Aenderung	03 02 01	Zeichnung	CAD 250324_ABI2_06946_Typische QPs FI

Ru4-18

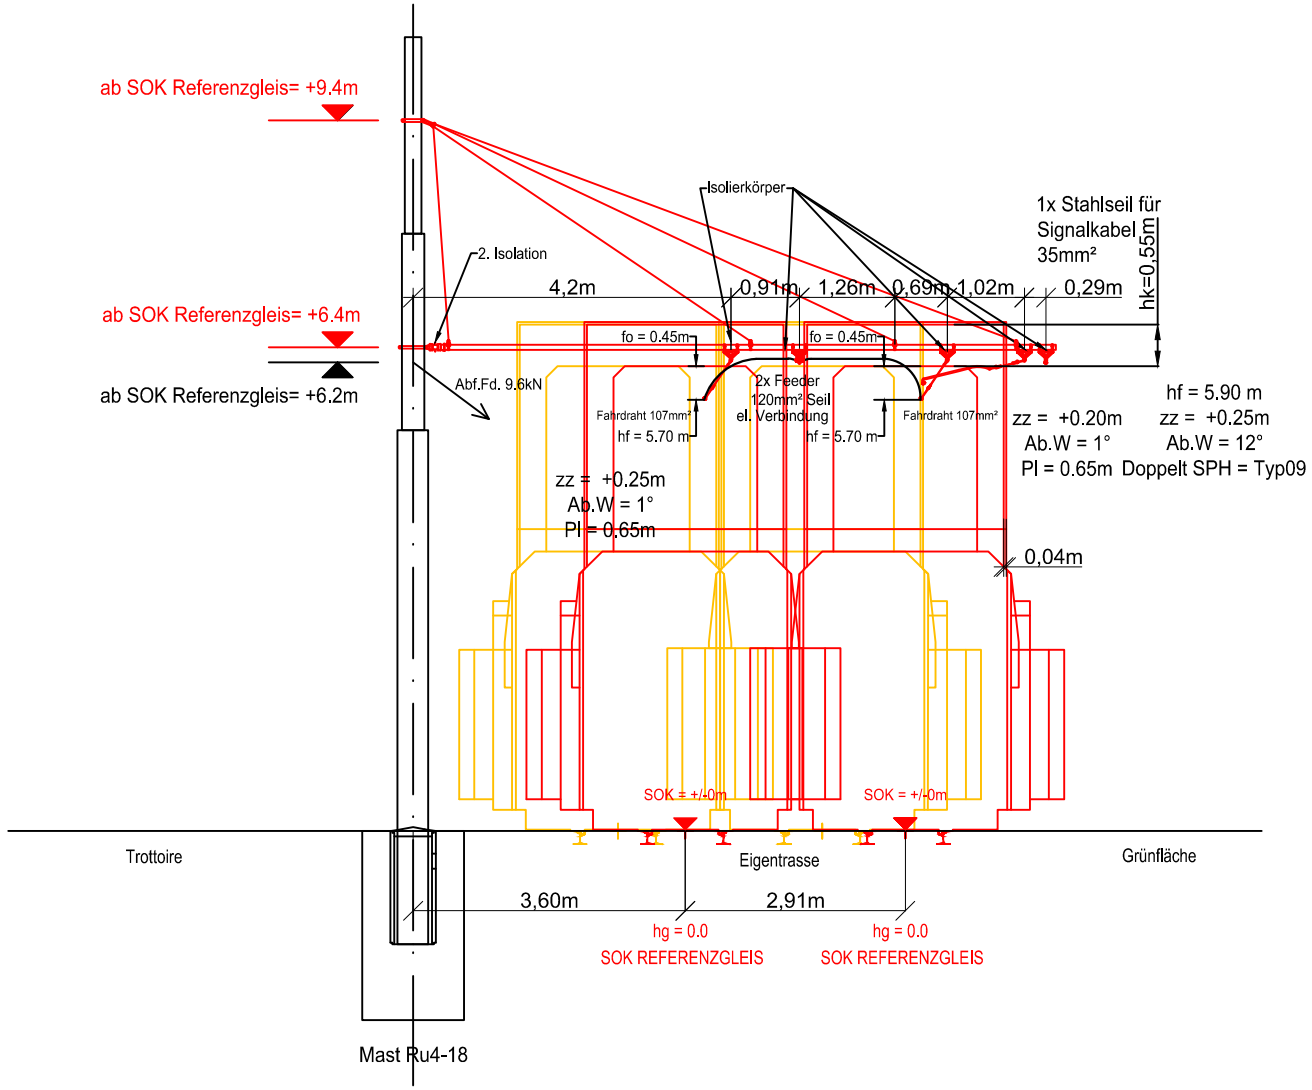

Furrer+Frey baut Fahrleitungen	BVB	Basler Verkehrs-Betriebe Neubadstrasse-Bundesstrasse		Format 297/210 Massstab 1:100	Gez: 24.03.2025/ABI2 Geprueft: 24.03.2025/FMD Gesehen:	Aenderung	03 02 01	Zeichnung	CAD 250324_ABI2_06946_Typische QPs FI

Ru4-24

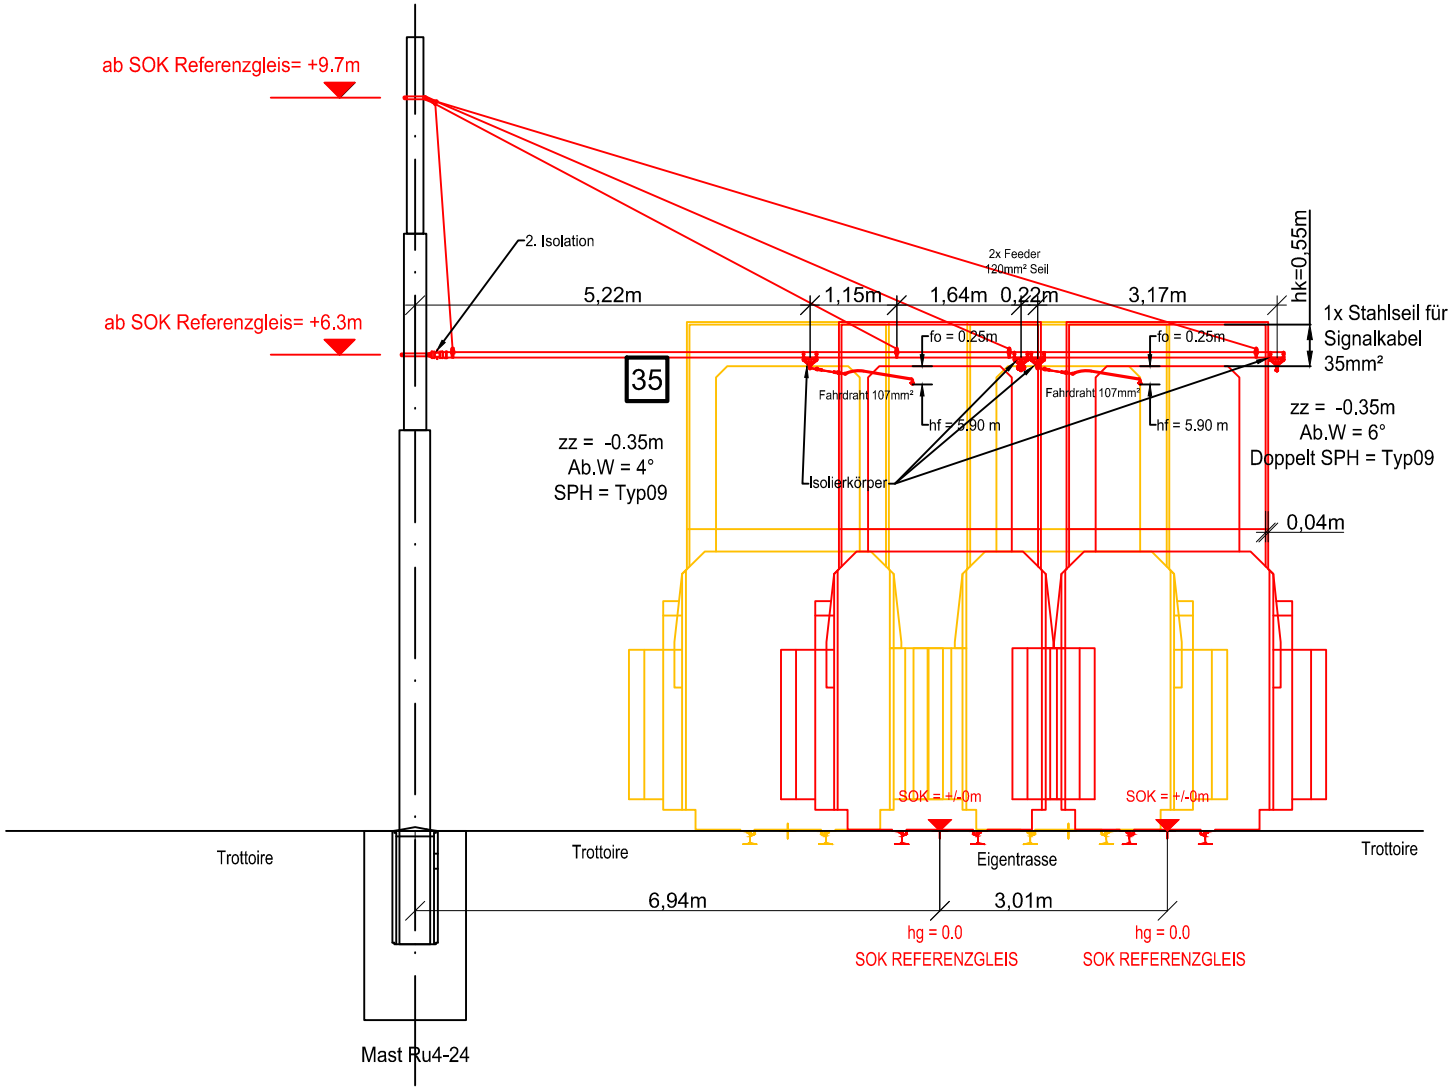

Furrer+Frey baut Fahrleitungen	BVB	Basler Verkehrs-Betriebe Neubadstrasse-Bundesstrasse		Format 297/210 Massstab 1:100	Gez: 24.03.2025/ABI2 Geprueft:24.03.2025//FMD Gesehen:	Aenderung	03 02 01	Zeichnung	CAD 250324ABI2_06946_Typische QPs FI