
Längenprofil Gleisachse 01

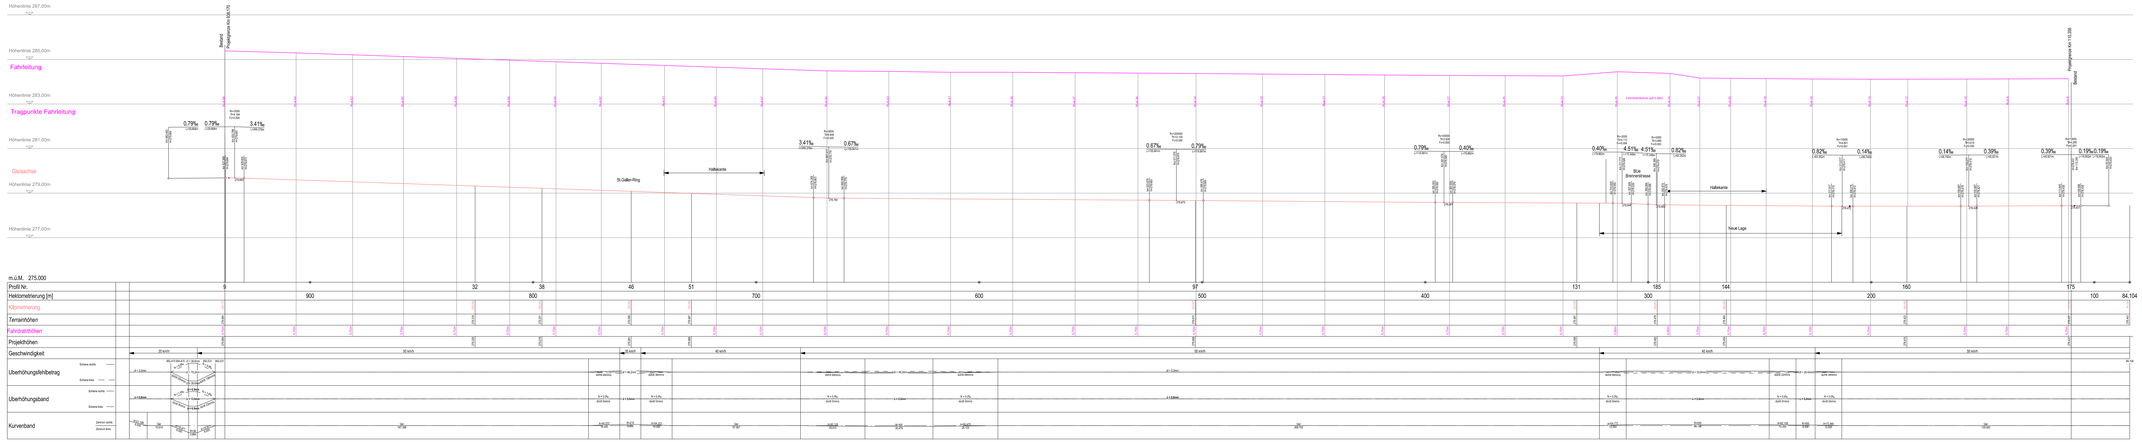



SEKTION 2

Koordinatensystem: LV95

Verantwortliche Eisenbahnunternehmung:
Basler Verkehrs-Betriebe

Verantwortlicher Projektverfasser:
Furrer+Frey AG

KANTON BASEL-STADT
BAU- UND VERKEHRSDEPARTEMENT / TIEFBAUAMT

BASLER VERKEHRS-BETRIEBE

MP 2529
NEUBADSTRASSE BUNDESSTRASSE

Längenprofil Gleisachse 1
PLANGENEHMIGUNGSVERFAHREN

Index	Datum	Grund	Gez.	Kontr.	Visum
AA	24.03.2020	Ausgabe	PMO	PMO	WEB
AB					
AC					
AD					
AE					
AF					

Ausführung durch:
Fredi Weber
Gleisbau-Betriebe
Tel. 061 687 21 50

PROJEKTVERFASSER:
Furrer+Frey
Format: 594x2310
Massstab: 1:50/1:500
Plan Nr.: 095464-4.31