
Längenprofil Gleisachse 02

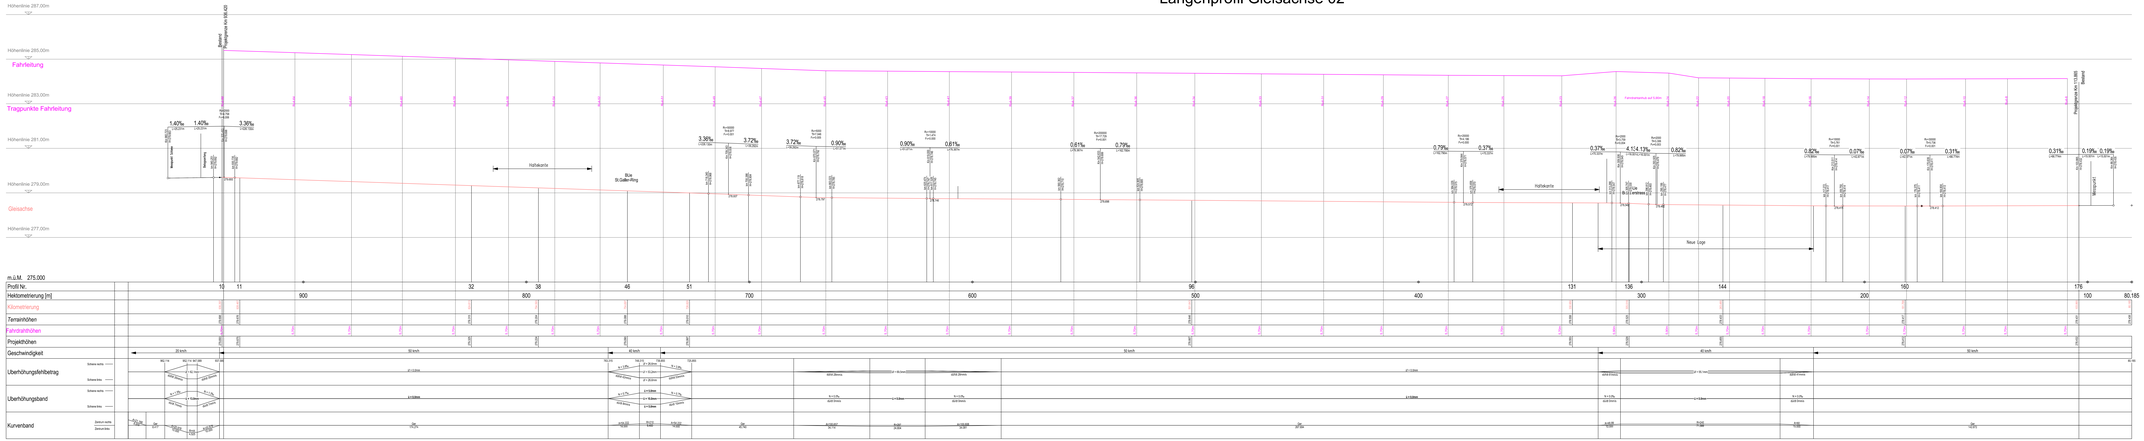



SEKTION 2

Koordinatensystem: LV95

Verantwortliche Eisenbahnunternehmung:
Basler Verkehrs-Betriebe

Verantwortlicher Projektverfasser:
Furrer+Frey AG

KANTON BASEL-STADT
BAU- UND VERKEHRSDEPARTEMENT / TIEFBAUAMT

BASLER VERKEHRS-BETRIEBE

MP 2529
NEUBADSTRASSE BUNDESSTRASSE

Längenprofil Gleisachse 2
PLANGENEHMIGUNGSVERFAHREN

Index	Datum	Grund	Visum	Visum
AA	24.03.2020	AMG	PMO	WEB
AB				
AC				
AD				
AE				
AF				

Ausführung: Fadi Hatar, Basler Verkehrs-Betriebe, Tel. 061 685 21 93

PROJEKTVERFASSER:
Furrer + Frey
BERATENDE INGENIEURE

Format: 594x2310
Massstab: 1:50/1:500
Plan Nr.: 095464-4.31