

LEGENDE

Fahrbahn

Fahrbahn

Fahrbahn Anrampung

Bauten

Gebäude, Bauwerke: bestehend \*

Gebäude, Bauwerke: projektiert \*

Bauwerke/Möblierung neu

Randabschlüsse

neuer Randabschluss mit Anschlag

neuer Randabschluss ohne Anschlag

zu entfernende Objekte

259.92 Höhenangabe der Strassenlinie

Strassen-, Weg- und Baulinien

Baulinie bestehend \*

Strassenlinie bestehend \*

Weglinie bestehend \*

Trottoir / Gehbereich

Trottoir, Gehbereich

Trottoir, Gehbereich (abgesenkt \*)

Übrige Flächen

Grünflächen, Bäume und Gewässer

Grünfläche neu

Baum neu

Anschlussprojekte \*

neuer Randabschluss ohne Anschlag


neuer Randabschluss mit Anschlag

Fläche verbleibt im Eigentum der SBB

\* nur orientierender Planinhalt

Plangrundlagen		
Verfasser	Dateinamen	Erstellungsdatum
GVA, Amtliche Vermessung	AVBS200	19.05.2025
GVA, Leitungskataster	SIA405_LKMap	19.05.2025

I N D E X	Bemerkungen Änderungen	
	A	
	B	
	C	
	D	

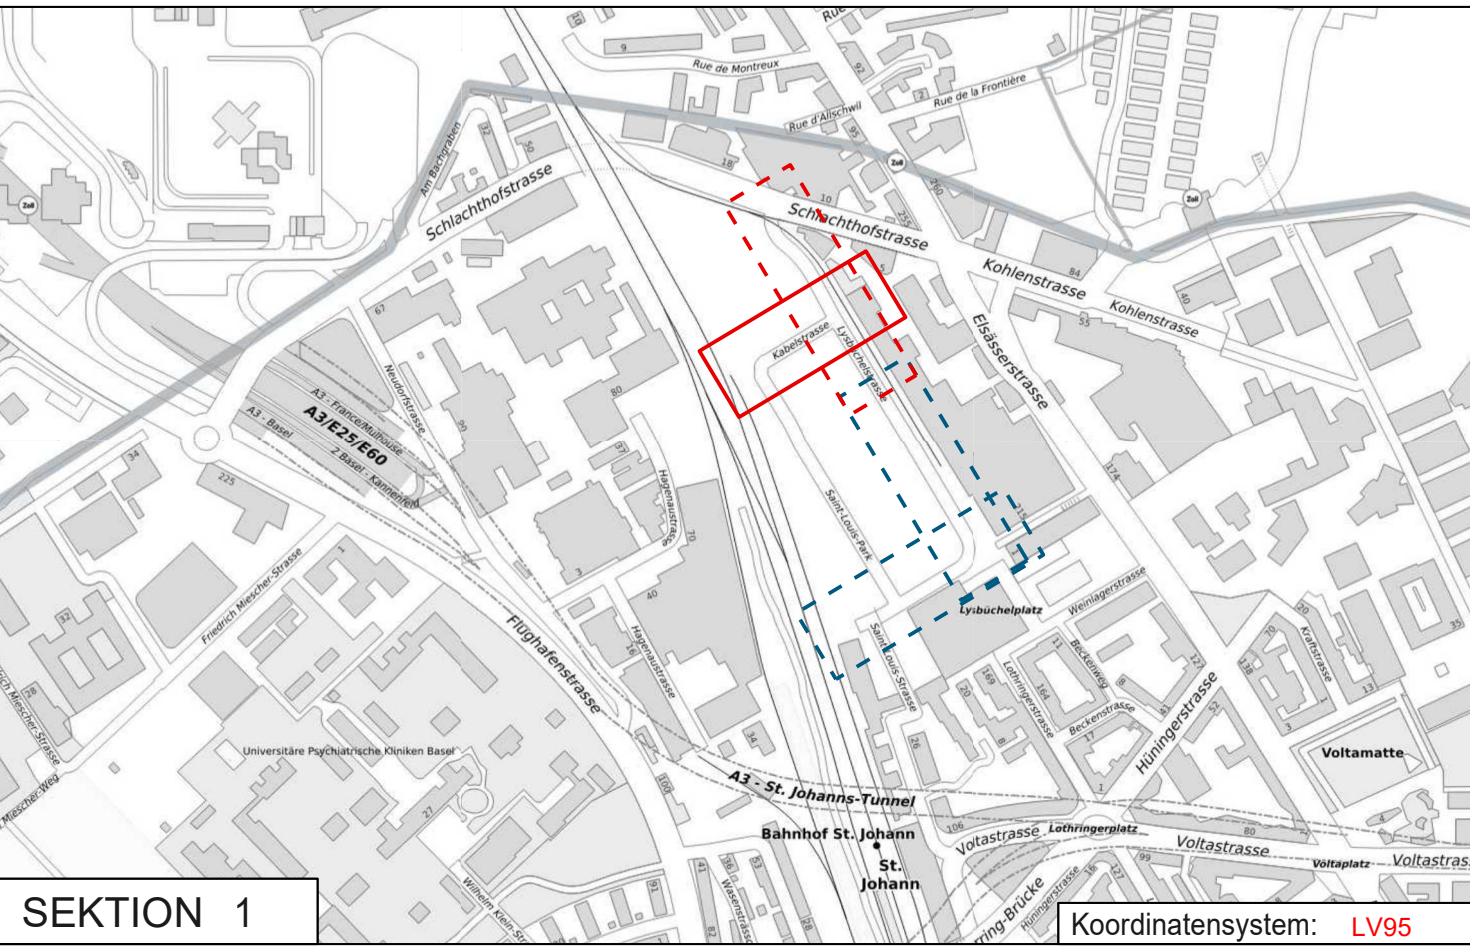

Dazugehörige Pläne: - Plan Nr. 704290-52 Auflageplan

Bau- und Verkehrsdepartement des Kantons Basel-Stadt

Tiefbauamt

Infrastruktur

LYSBÜCHEL-/ KABELSTRASSE

Teil Nord 2/2

Oberflächenneugestaltung

Bauprojekt

Auflageplan

Projektverfasser

JAUSLIN STEBLER AG

4132 Muttenz

Gartenstrasse 15

Telefon +41 61 467 67 67

www.jauslinstebler.ch

I N D E X	MP	3305	PROJEKTLEITUNG TIEFBAUAMT BASEL-STADT Ali Shamkhani 061 267 87 92			
	Datum	26.05.2026	Gez.	Geprüft	Geprüft	Geprüft
			hyr	Pas	Sha	OI
	A					
	B					
	C					
	D					
	E					
Cadwork 31	Format:	105 x 30				
	Massstab:	1 : 200				
	Plan Nr.:	704290-53				