
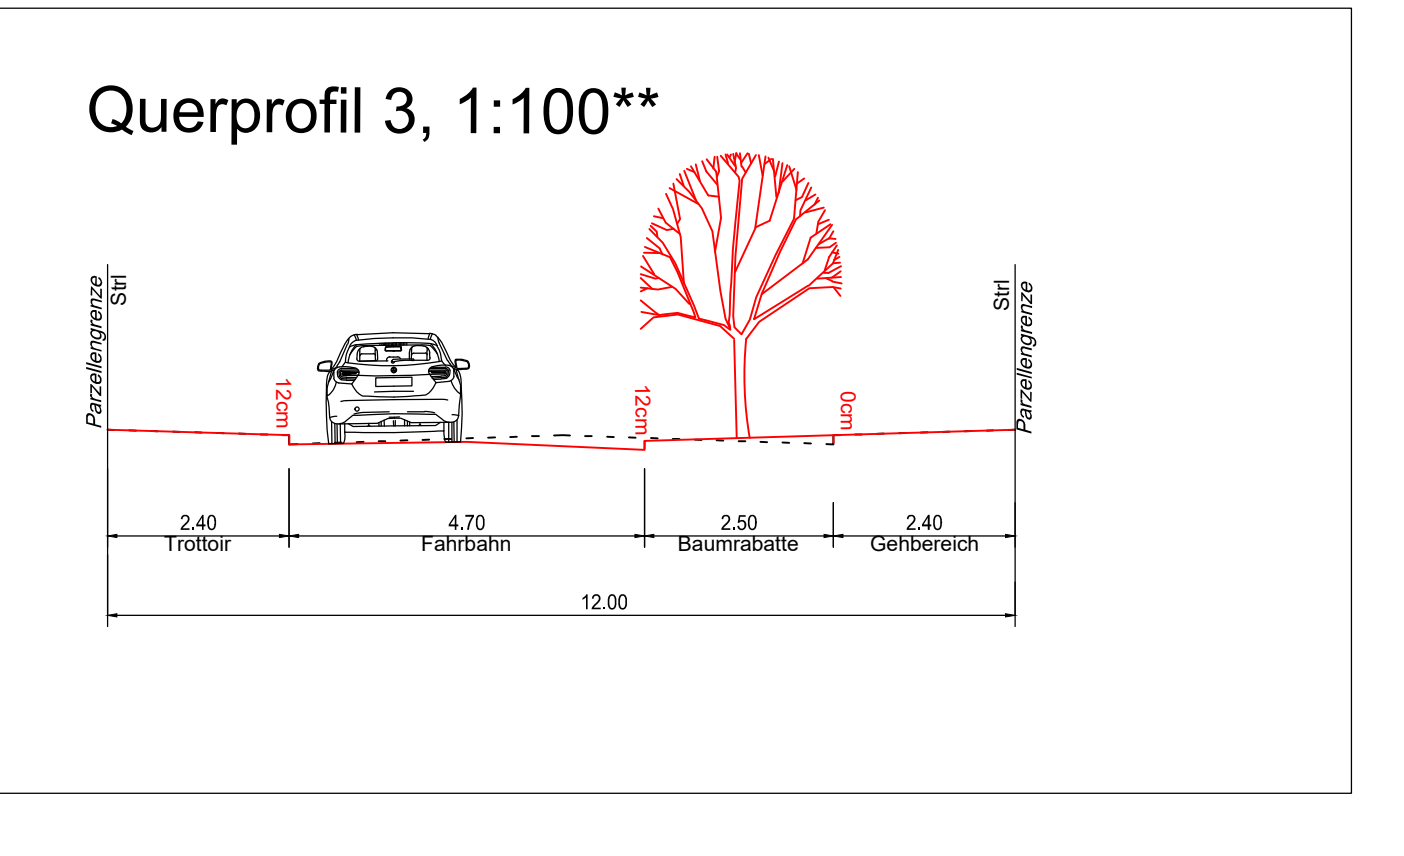


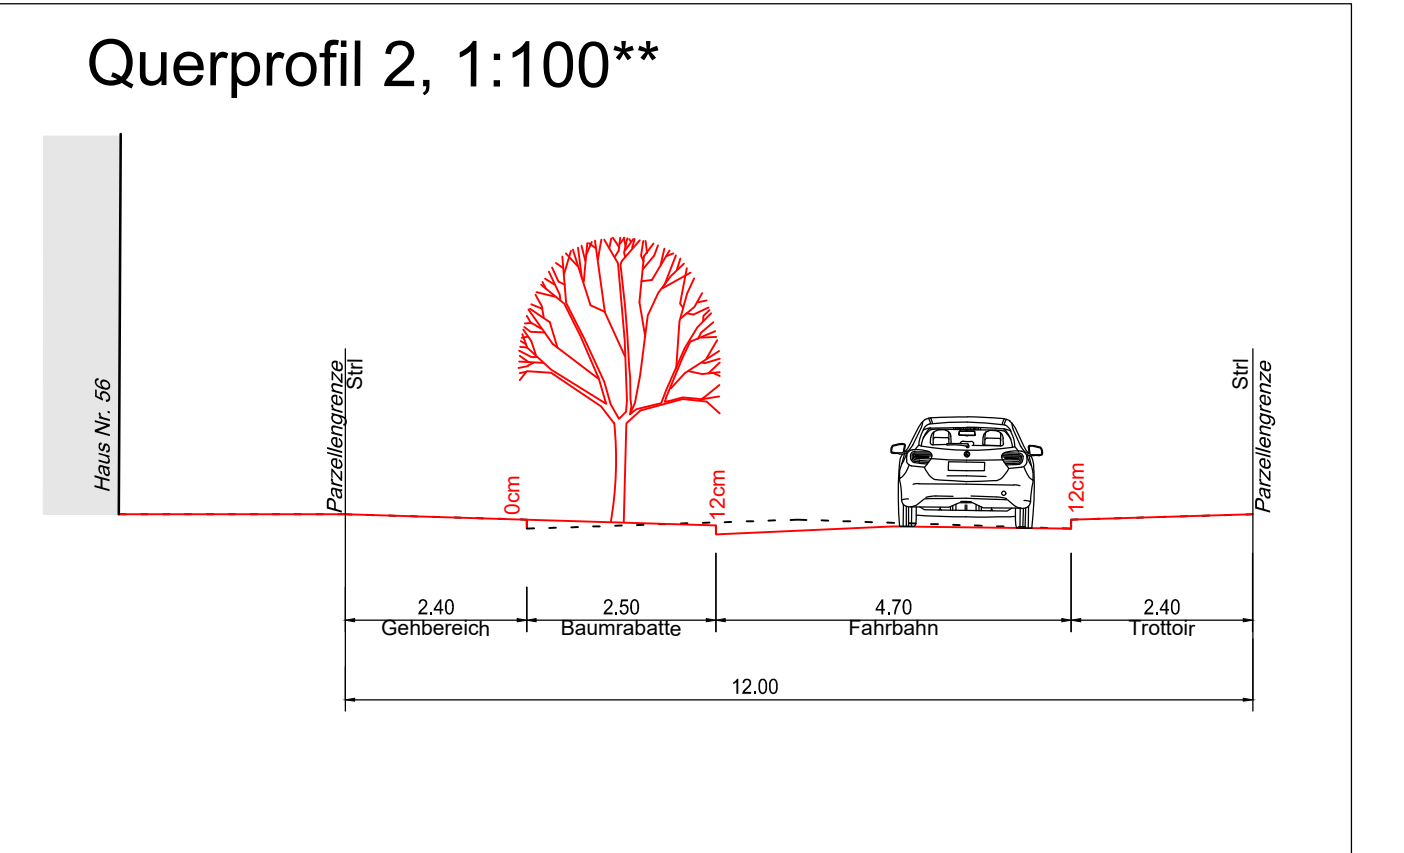

LEGENDE

Fahrbahn
Fahrbahn

Fahrbahn-Zusatzinfos
Raselinier (Ein-/Ausfahrten*)

Bauten
Gebäude, Bauwerke: bestehend *

Randabschlüsse
Randabschluss mit Anschlag
Randabschluss ohne Anschlag
zu entfernende Objekte


Trottoir / Gehbereich
Trottoir, Gehbereich
Rasenflugssteine

Grünflächen, Bäume und Gewässer
Grünfläche bestehend *
Grünfläche neu
Baum bestehend *
Baum neu

* nur orientierender Planinhalt

Plangrundlagen			
Verfasser	Dateinamen	Erstellungsdatum	
GVA, Amtliche Vermessung	AVBS200	15.12.2025	
GVA, Leitungskataster	SIA405_LKMap	15.12.2025	

Bemerkungen Änderungen	
A	
B	
C	
D	

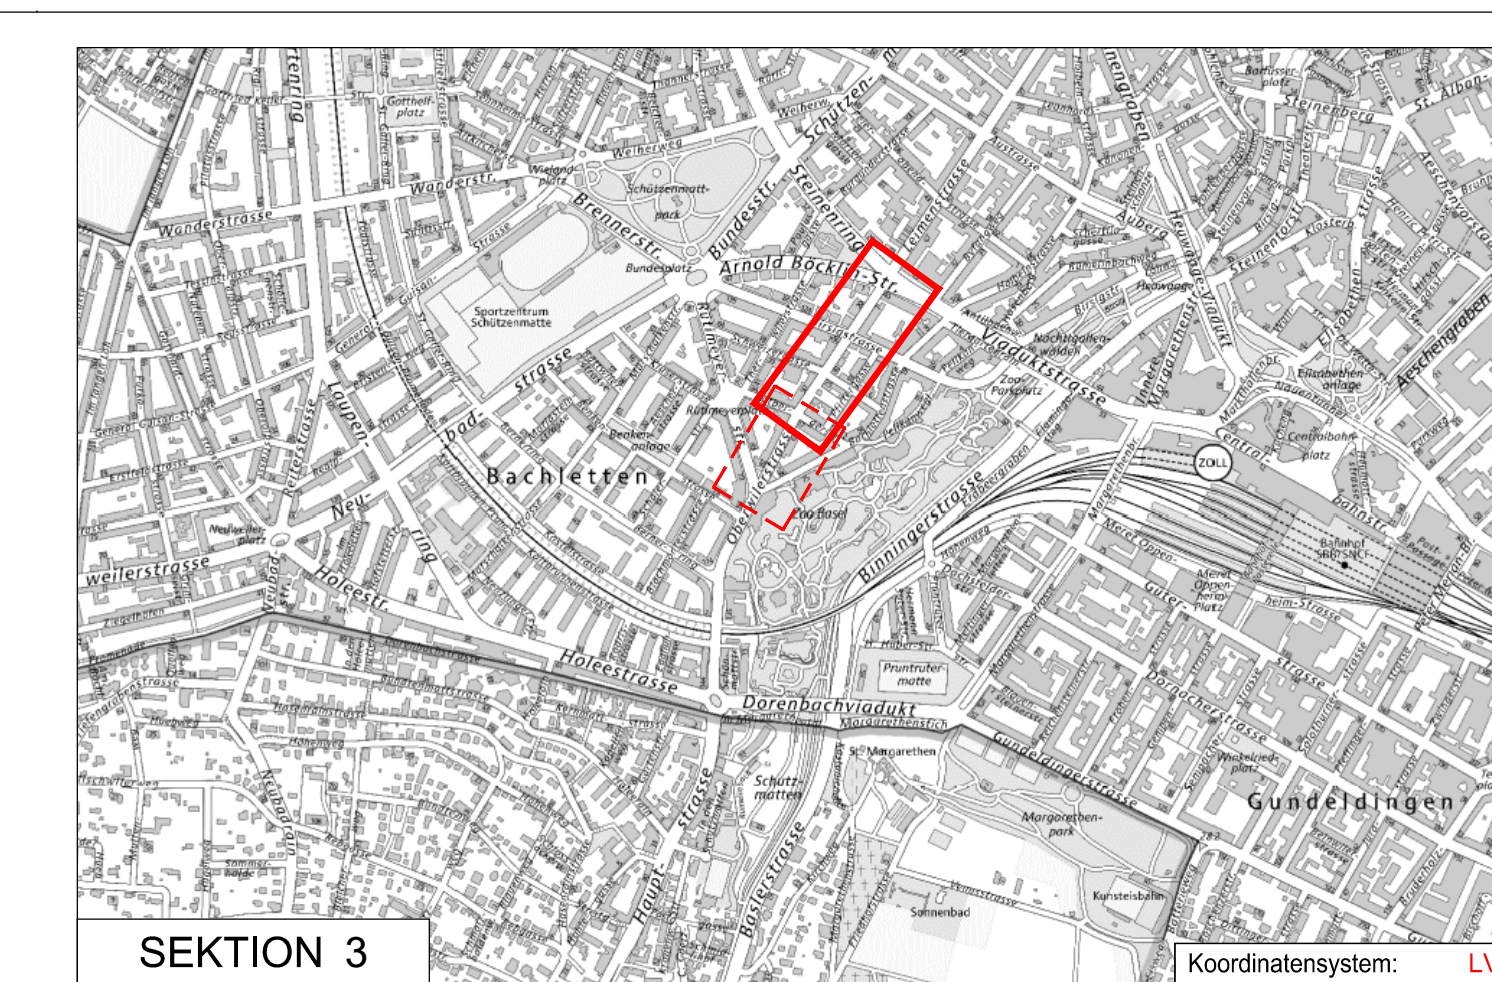

Dazugehörige Pläne: -

Bau- und Verkehrsdepartement des Kantons Basel-Stadt

Tiefbauamt

► Infrastruktur

OBERWILERSTRASSE NORD
Rotbergerstrasse - Arnold Böcklin-Strasse

Oberflächenneugestaltung

Bauprojekt
Auflageplan

Projektverfasser: Tiefbauamt - Infrastruktur
Dufourstrasse 40/50, Postfach, 4001 Basel

MP oder TS		PROJEKTLEITUNG	
MP 2000		TIEFBAUAMT BASEL-STADT	
Datum		Mohammad Ali Al Shamsani	
23.07.26		061 261 67 62	
ars		Sha	
A			
B			
C			
D			
E			
Format:		297 / 2310	
Massstab:		1 : 200	
Plan Nr.:		1802-14	

Ausdr. 2024