



LEGENDE

Markierungen

- IST-Zustand
- Zu Entfernendes
- Projektiertes

Signale

- IST-Zustand
- Zu Entfernendes
- Projektiertes


Wegweiser

- IST-Zustand
- Zu Entfernendes
- Projektiertes

Mobiliar (nicht beschriftet)

- OB - Mast (Kandelaber)
- BVB - Mast (Abspannung)
- LSA-Mast (Ampel)

Dieser Plan dient zur weiteren Information und ist nicht Gegenstand dieser öffentlichen Planauflage!

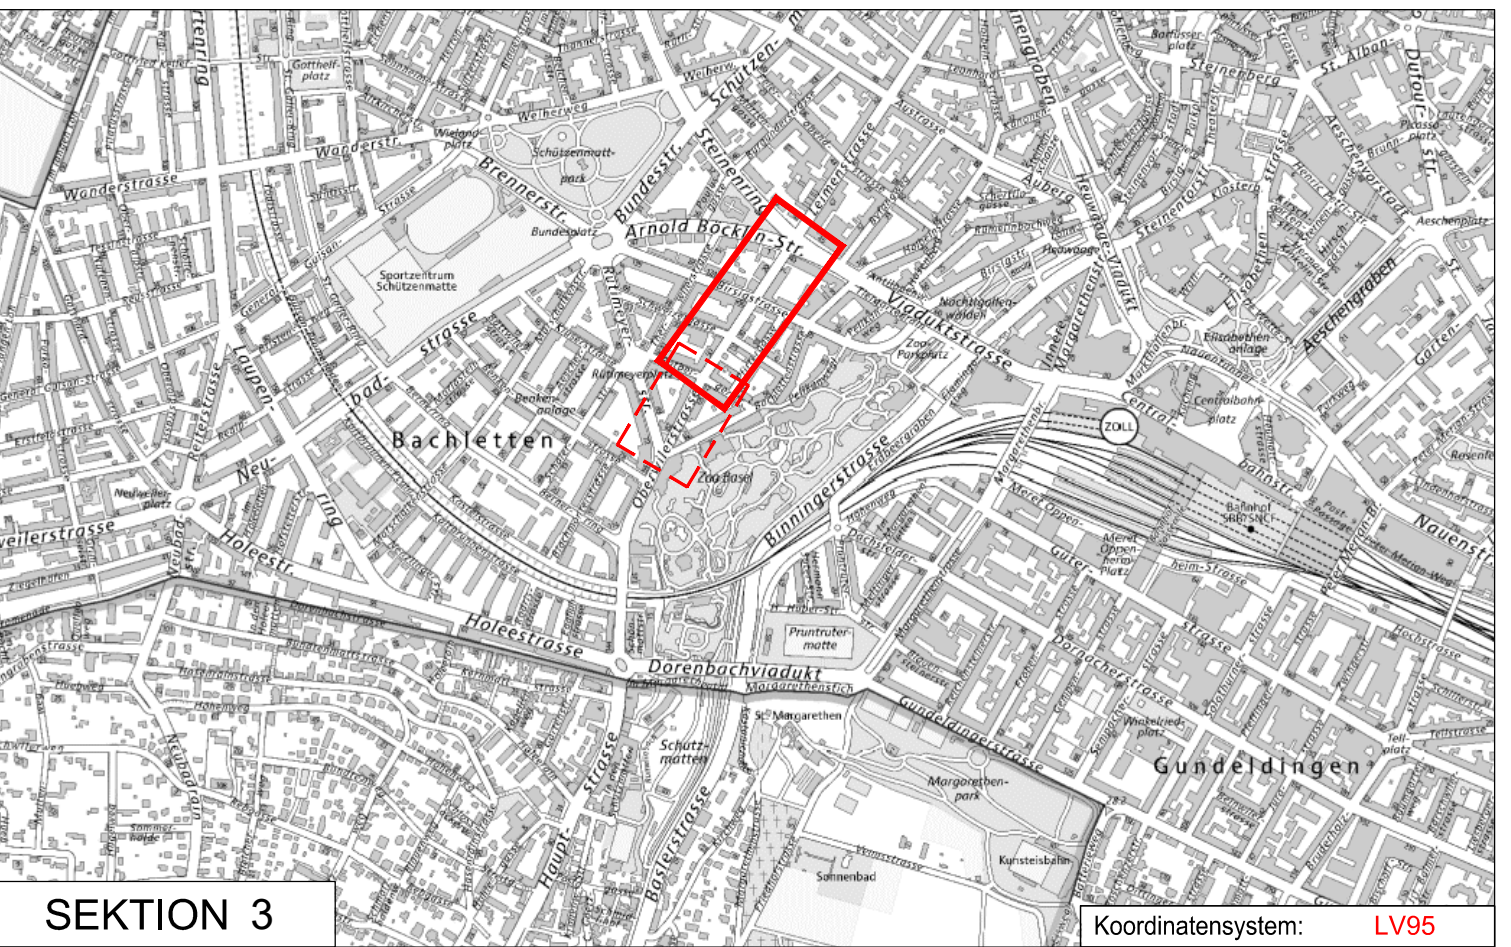

SEKTION 3

Dazugehörige Pläne: -

Bau- und Verkehrsdepartement des Kantons Basel-Stadt

Tiefbauamt

Infrastruktur

Plangrundlagen		
Verfasser	Dateinamen	Erstellungsdatum
GVA, Amtliche Vermessung GVA, Leitungskataster	AVBS200 SIA405_LKMap	11.12.2025 11.12.2025
INDEX		
Bemerkungen Änderungen		
A		
B		
C		
D		

OBERWILERSTRASSE NORD

Rüttemeyerstrasse - Rotbergerstrasse

Oberflächenneugestaltung

Bauprojekt

Signalisation und Markierung

Projektverfasser: Tiefbauamt - Infrastruktur
Dufourstrasse 40/50, Postfach, 4001 Basel

MP oder TS	MP 2000	PROJEKTLEITUNG TIEFBAAUAMT BASEL-STADT Mohammad Ali Al Shamkani 061 267 87 92
Datum	09.06.26	Gez. arsh Sha Ol
A		
B		
C		
D		
E		
Format:	297 / 1470	
Masstab:	1 : 200	
Plan Nr.:	1802-08	