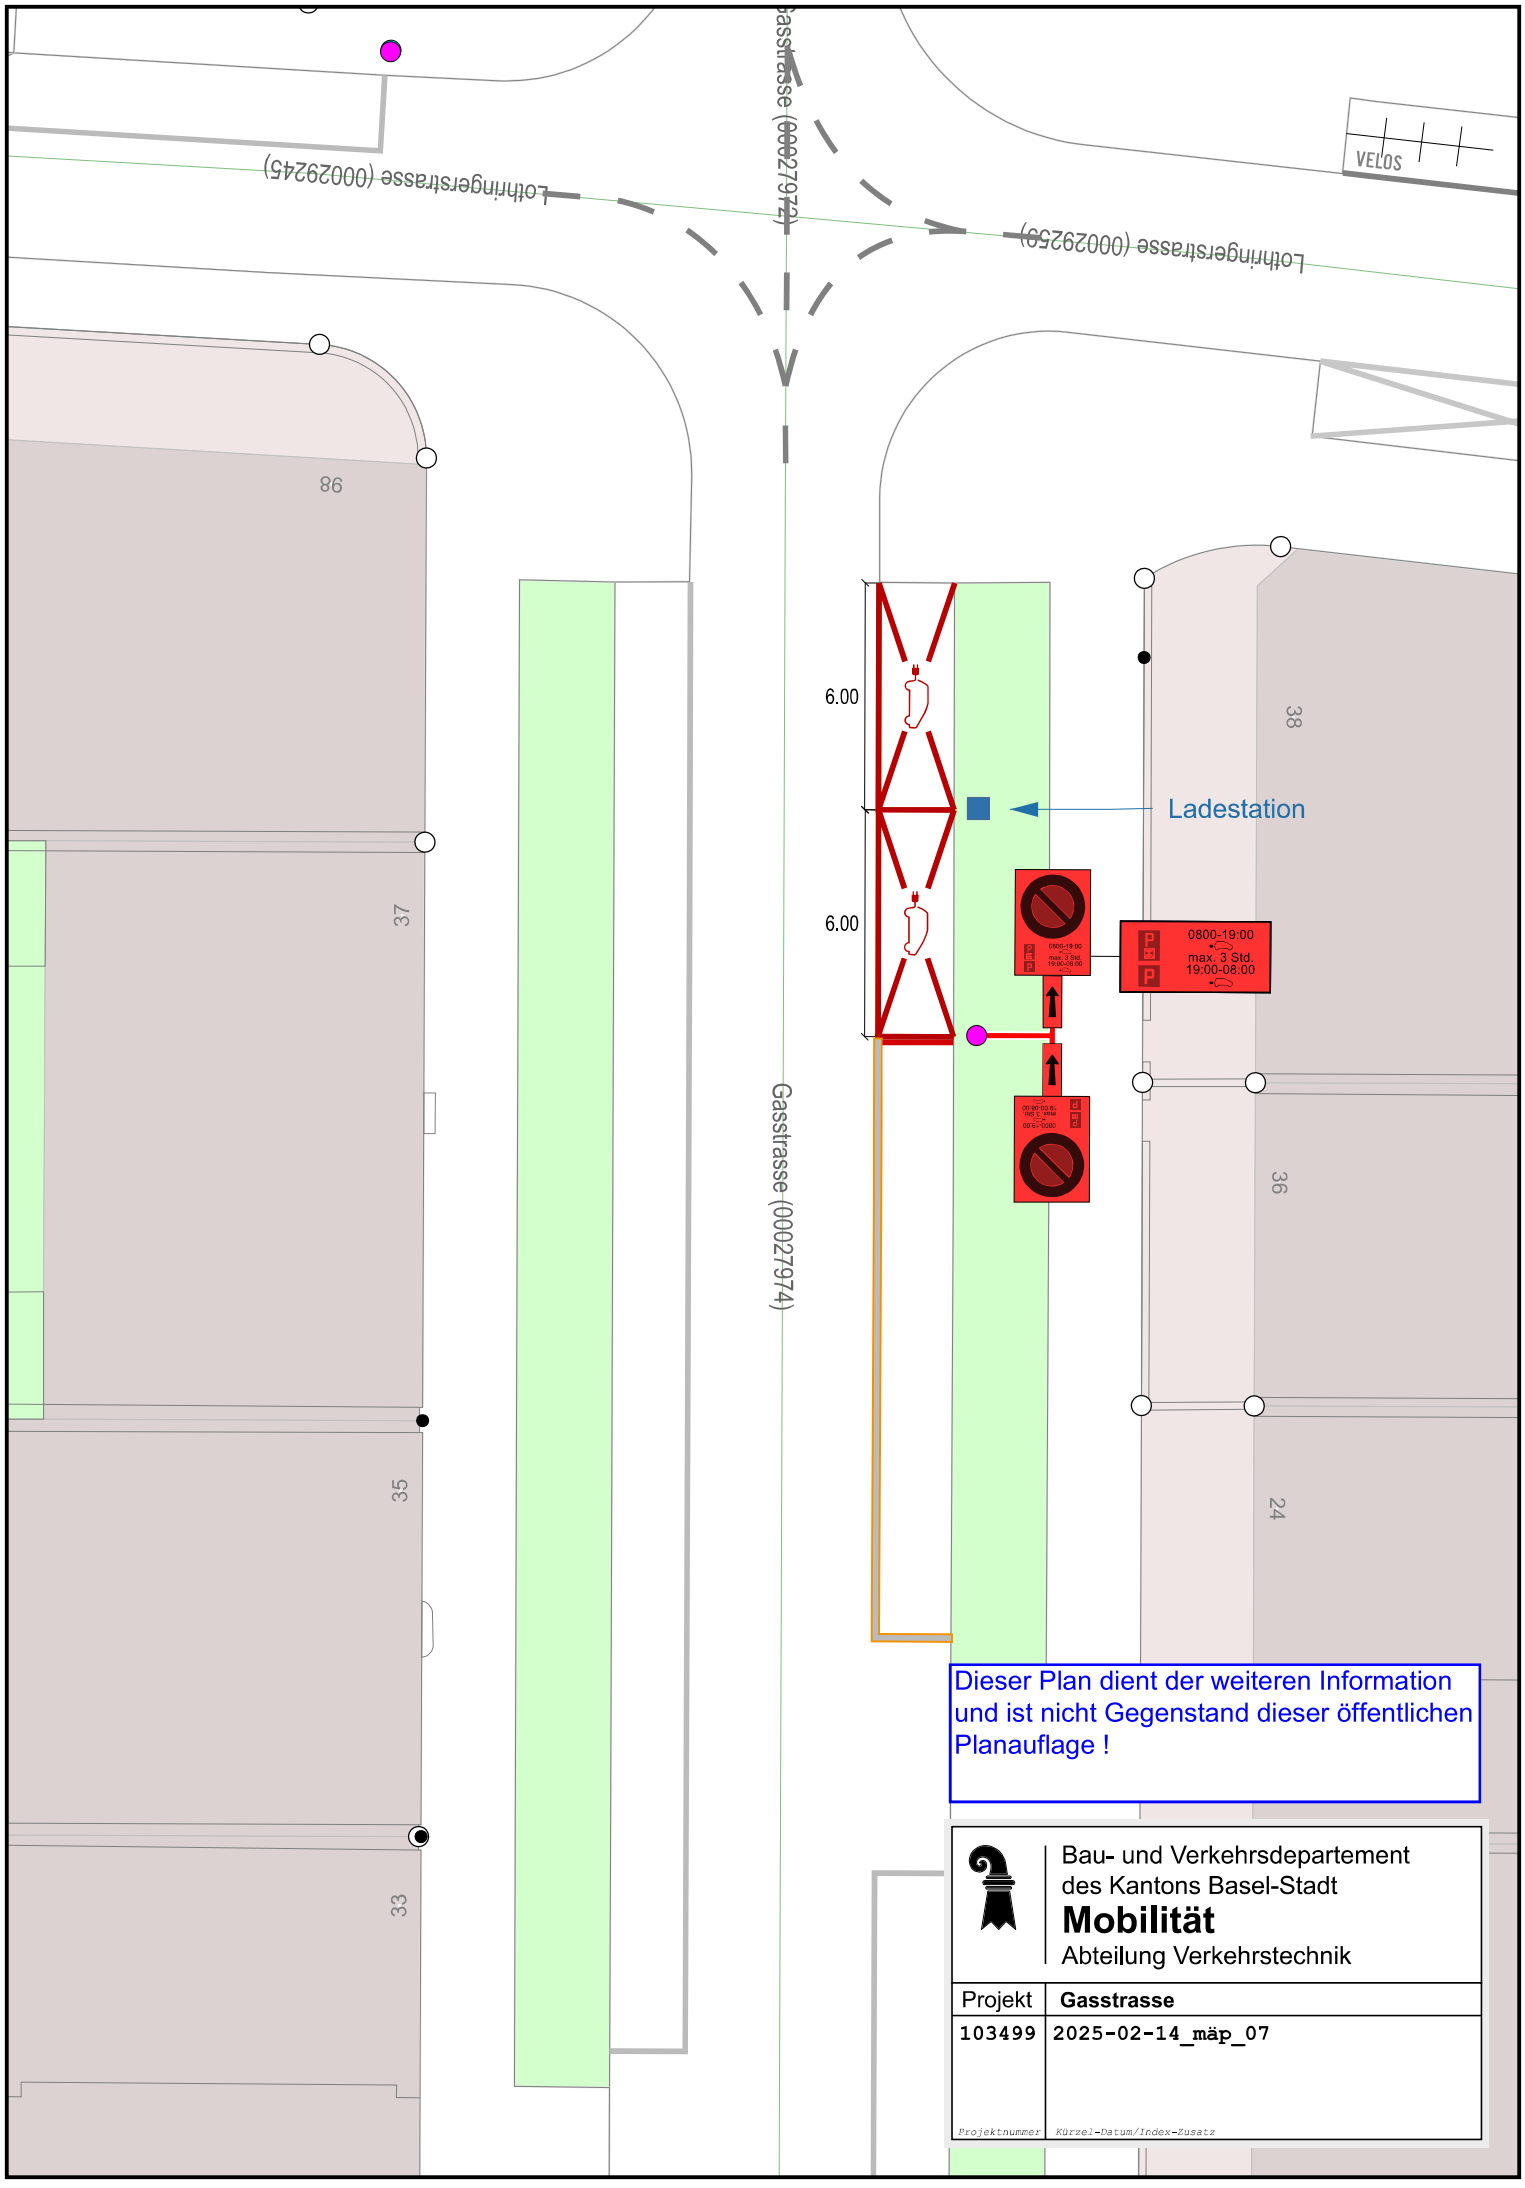

Dieser Plan dient der weiteren Information und ist nicht Gegenstand dieser öffentlichen Planauflage !

Bau- und Verkehrsdepartement des Kantons Basel-Stadt

Mobilität

Abteilung Verkehrstechnik

Projekt	Gasstrasse
103499	2025-02-14_mäp_07
Projektnummer	Kürzel-Datum/Index-Zusatz