

Docusign Envelope ID: 8D3B71E3-CFD5-838C-82A5-84C1A8960854

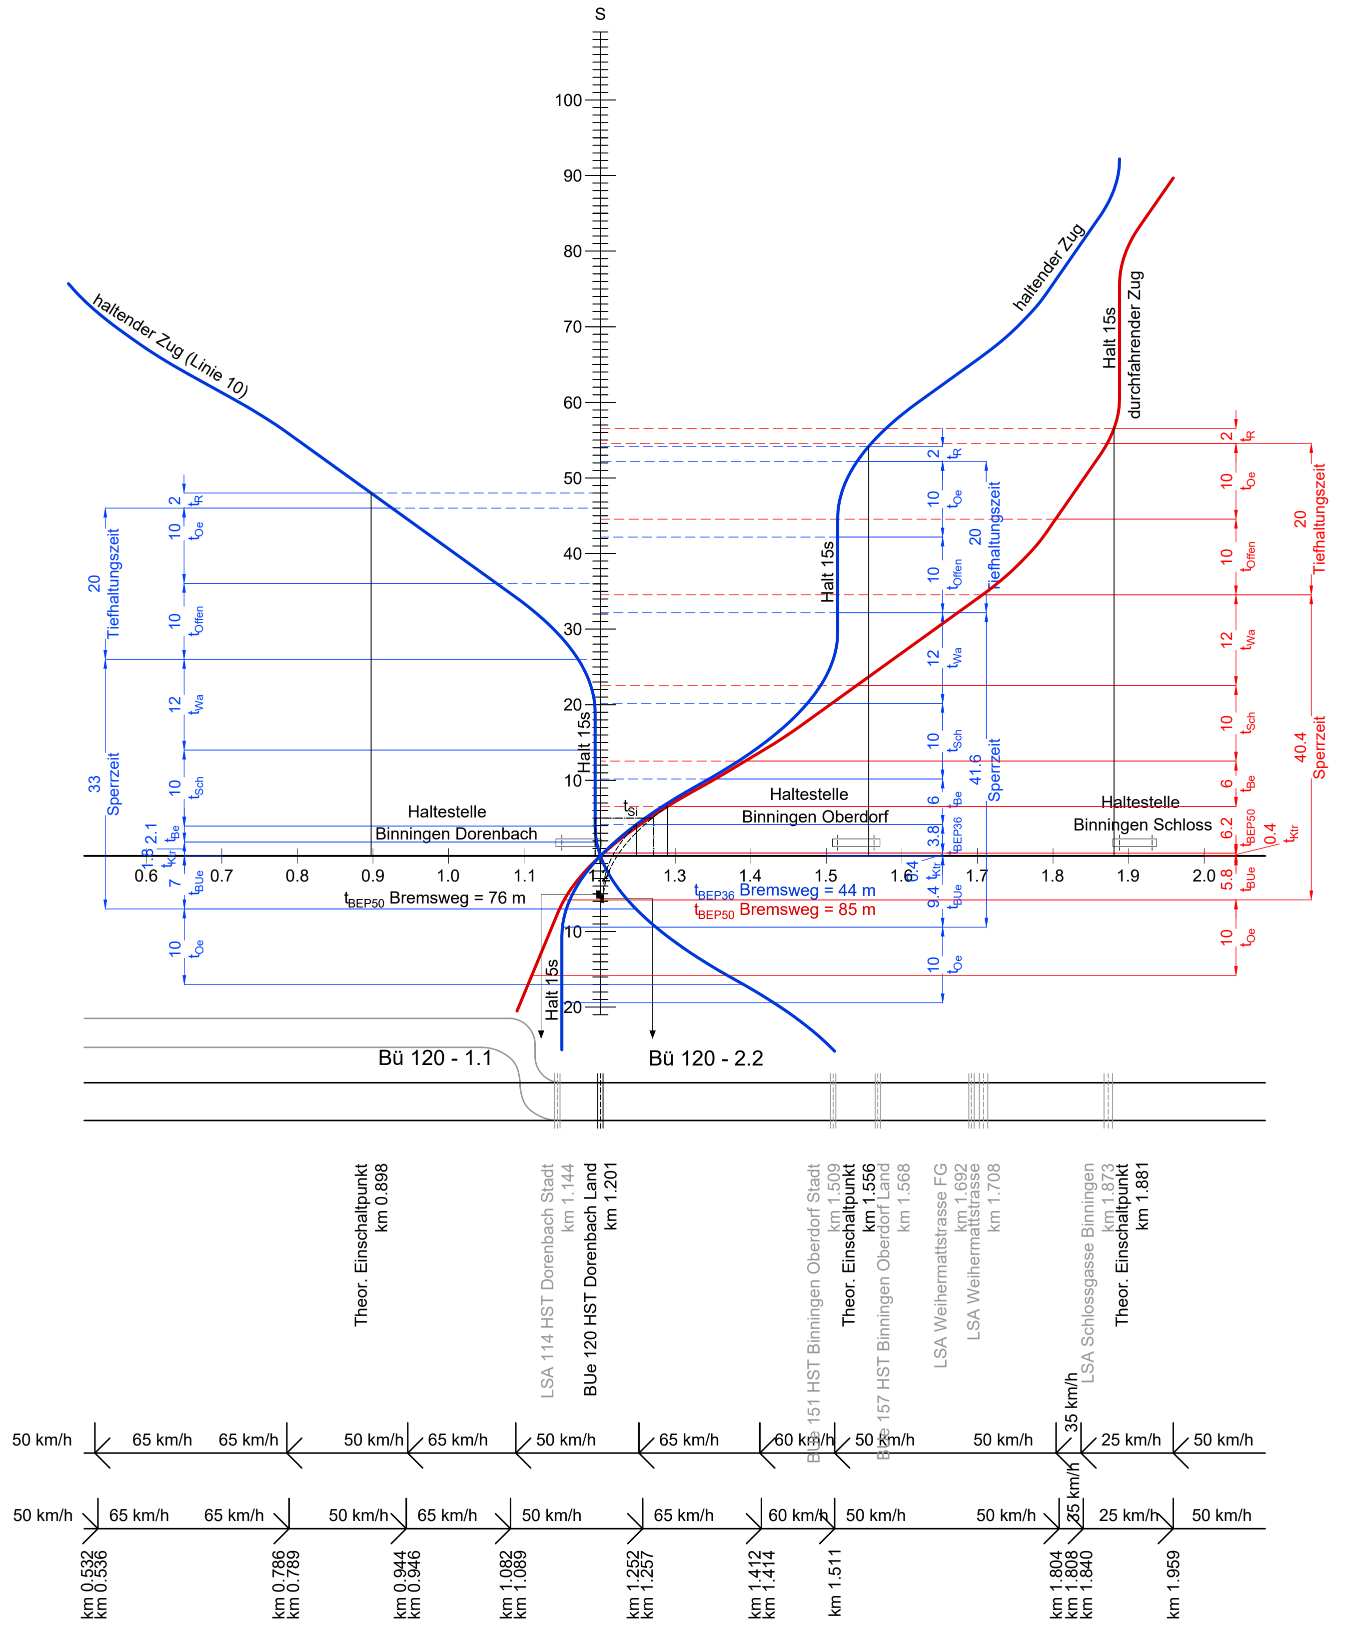

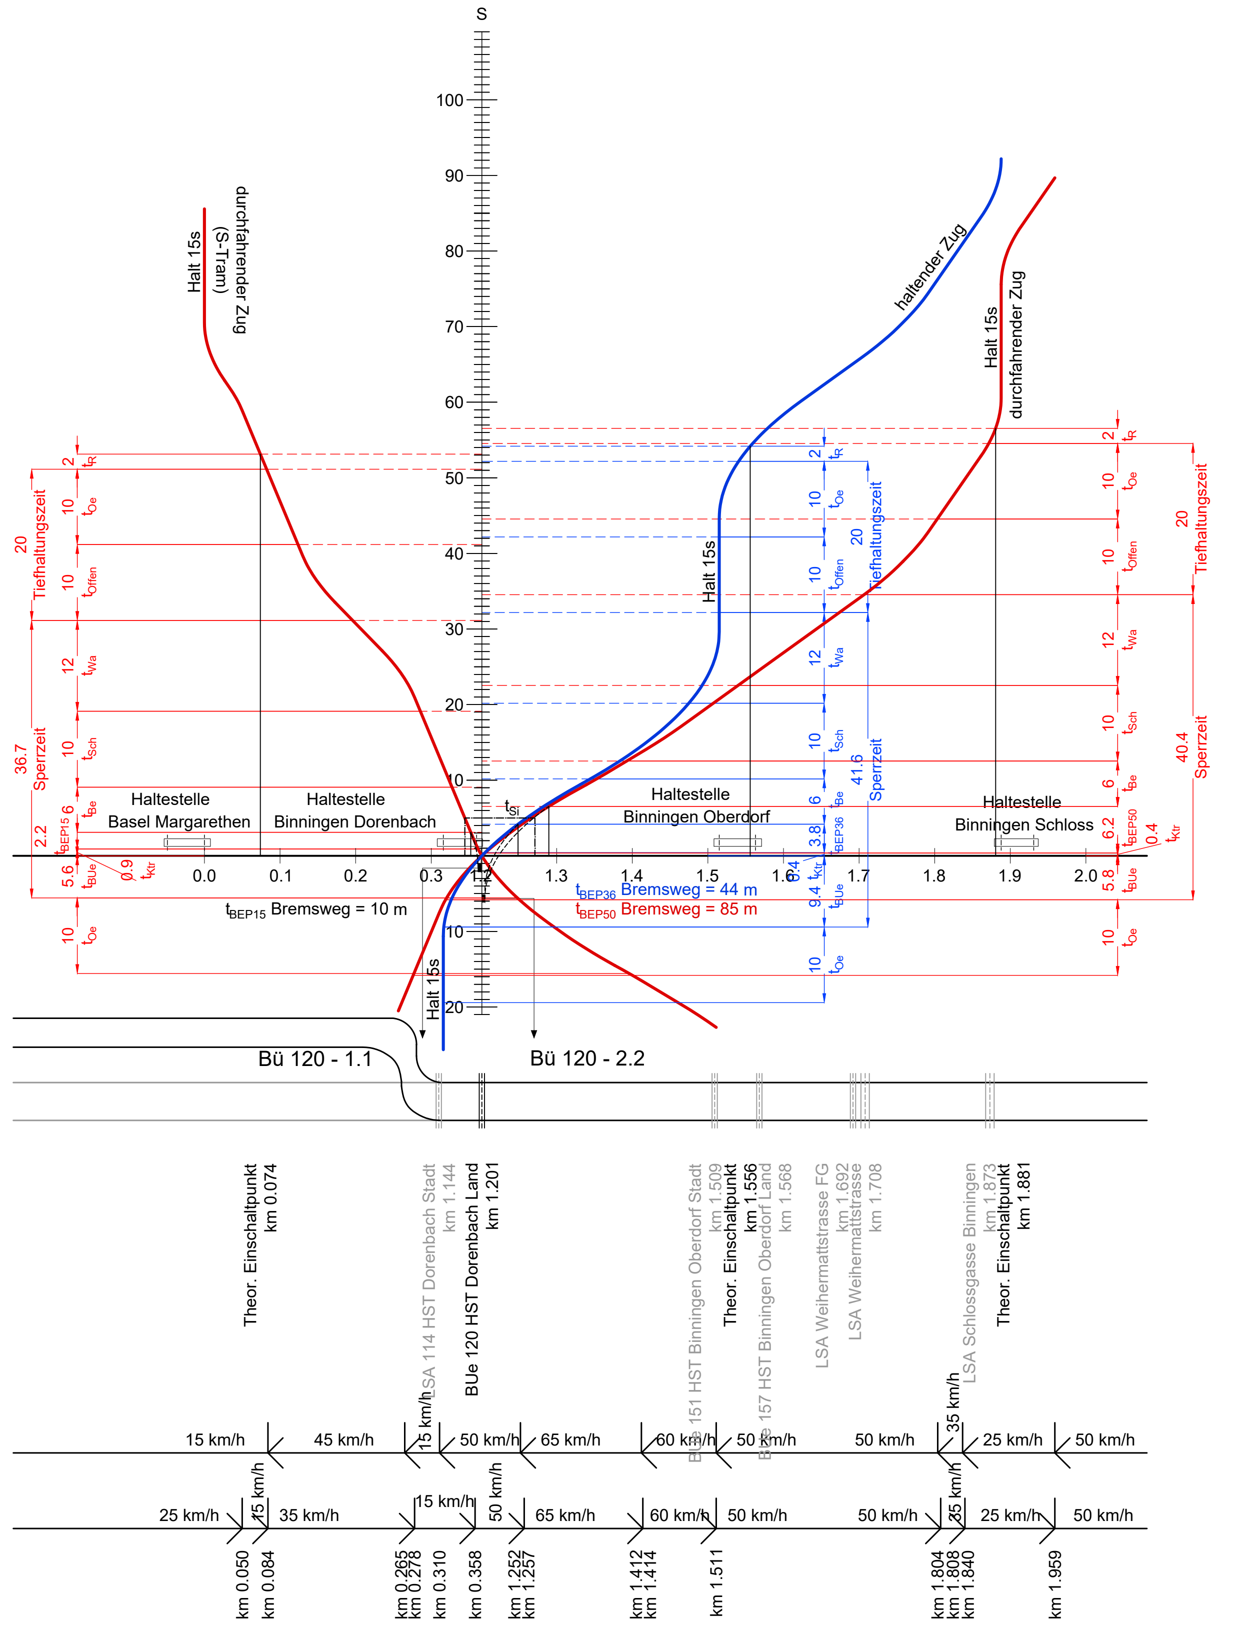

t_Z = Verzögerungszeit
t_R = Reaktionszeit System
t_{Wa} = Warnzeit
t_{Sch} = Schliesszeit
t_{Be} = Beobachtungszeit
t_{BUe} = Durchfahrtszeit beim BUe
t_{Oe} = Öffnungszeit
t_{Offen} = Offenhaltezeit
t_{Si} = Sicherheitszeit
t_{Ktr} = Fahrzeit von der Kontrolleinrichtung bis zum BUe
t_{BEP} = Fahrzeit Bremseinsatzpunkt - Kontrolleinrichtung

Beschleunigung/Verzögerung:	+/-	0.9	m/s^2
Relevante Verzögerung BEP Richtung Land:		-1.27	m/s^2
Relevante Verzögerung BEP Richtung Stadt:		-1.14	m/s^2
Relevante Zuglänge:		46	m

Annahme: Liegt ein BUe unmittelbar hinter dem Halteort, fährt der Zug erst ab, wenn dieser geschlossen ist.

GESAMTERNEUERUNG LEIMENTAL
LINIE 10/17: HEUWAAGE - ETTINGEN

15.07.01

Gemeinde	Basel / Binningen / Bottmingen
Haltestellen	Heuwaage - Bottmingen Schloss
Los 3	Abschnitt Basel Zoo bis Bottmingen Schloss
Bahn-km	0.561 - 3.474

PLANGENEHMIGUNGSVERFAHREN

Weg-Zeit-Diagramm
BUe 120 HST Dorenbach Land km 1.201

Verantwortliche Eisenbahnunternehmung:
BLT Baselland Transport AG


i.V

DocuSigned by: Patrick Zeller 12B2990D6C90422...
Reto Rotzler

DocuSigned by: E932A2C7A837447...
Fabiano Rosa

Verantwortlicher Projektverfasser:
Signalplan AG
Signiert von: Richard Meier CB08D54DEDAD4BB...
Richard Meier

ÜBERSICHTSPLAN

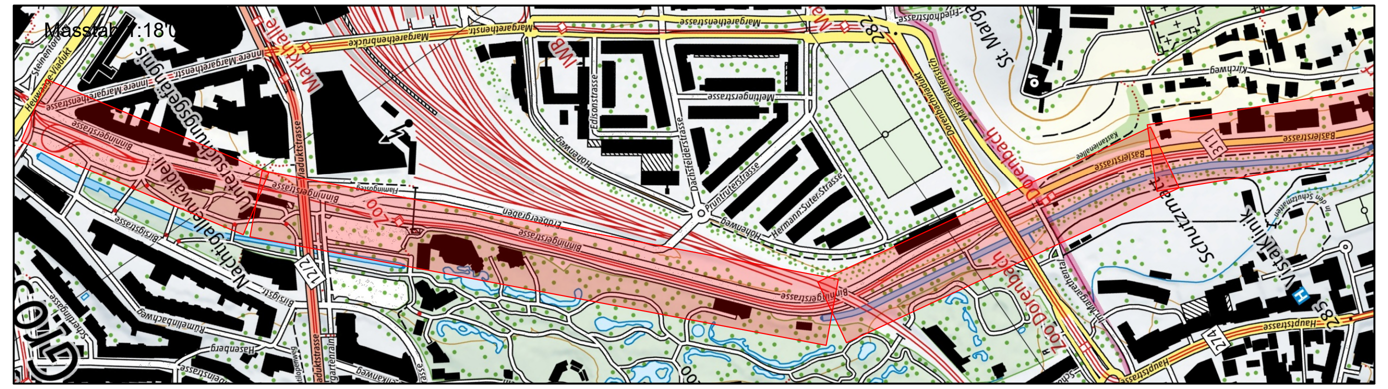

CAD-SYSTEM: MuM Bauplan 2022	Bezugsrahmen LV95	BAUHERRSCHAFT:
PLANFORMAT: 84 x 30	MASSSTAB: 1:10'000	BLT Baselland Transport AG Grenzweg 1 CH-4104 Oberwil Tel. +41 61 406 11 11 Fax +41 61 406 11 22 www.blt.ch
PLANNUMMER PROJEKTVERFASSER K2402213_204-01		

PROJEKTVERFASSER

signalplan ag

Aarauerstrasse 11, 4600 Olten
062 293 51 31 / info@signalplan.ch

INDEX	DATUM	GEZ.	KONTR.
-	07.08.2026	LEN	MEI
A			
B			
C			
D			

K2402213_204_V1.2.dwg