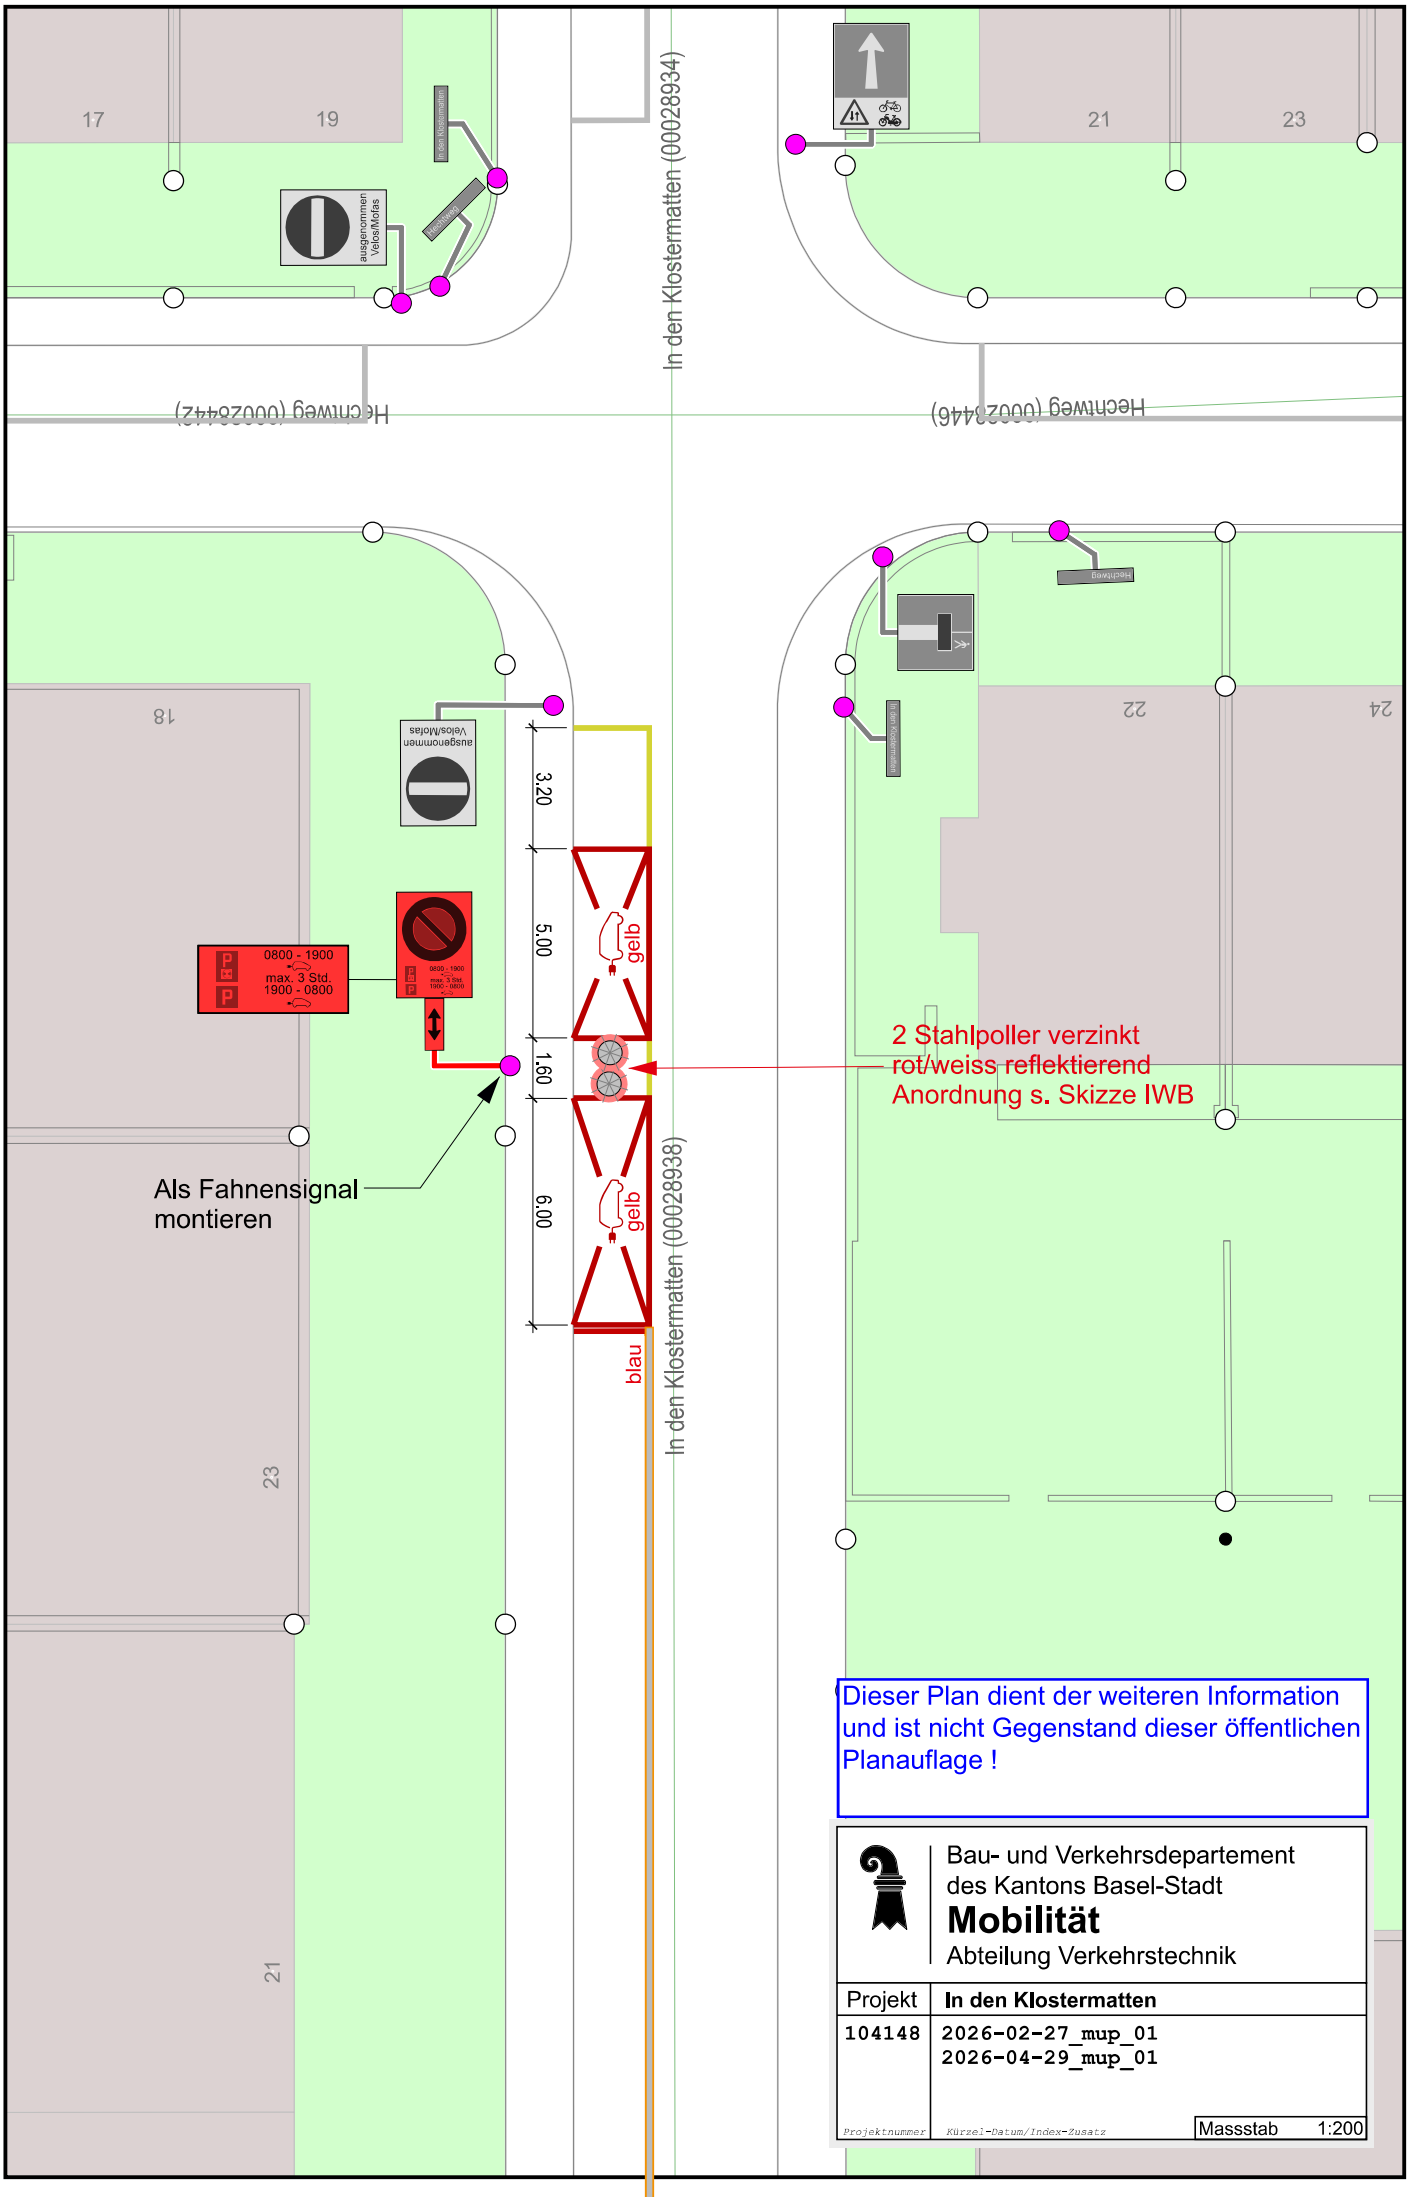
In den Klostermatten (00028934)
In den Klostermatten (00028938)
Hechtweg (00028446)
Hechtweg (00028442)
17
19
21
23
18
22
24
23
21
ausgenommen Velos/Motos
0800 - 1900
max. 3 Std.
1900 - 0800
3.20
5.00
1.60
6.00
gelb
gelb
blau
2 Stahlpoller verzinkt
rot/weiss reflektierend
Anordnung s. Skizze IWB
Als Fahnensignal
montieren
Dieser Plan dient der weiteren Information
und ist nicht Gegenstand dieser öffentlichen
Planauflage !
Bau- und Verkehrsdepartement
des Kantons Basel-Stadt
Mobilität
Abteilung Verkehrstechnik
Projekt
In den Klostermatten
104148
2026-02-27_mup_01
2026-04-29_mup_01
Projektnummer
Kürzel-Datum/Index-Zusatz
Massstab
1:200