


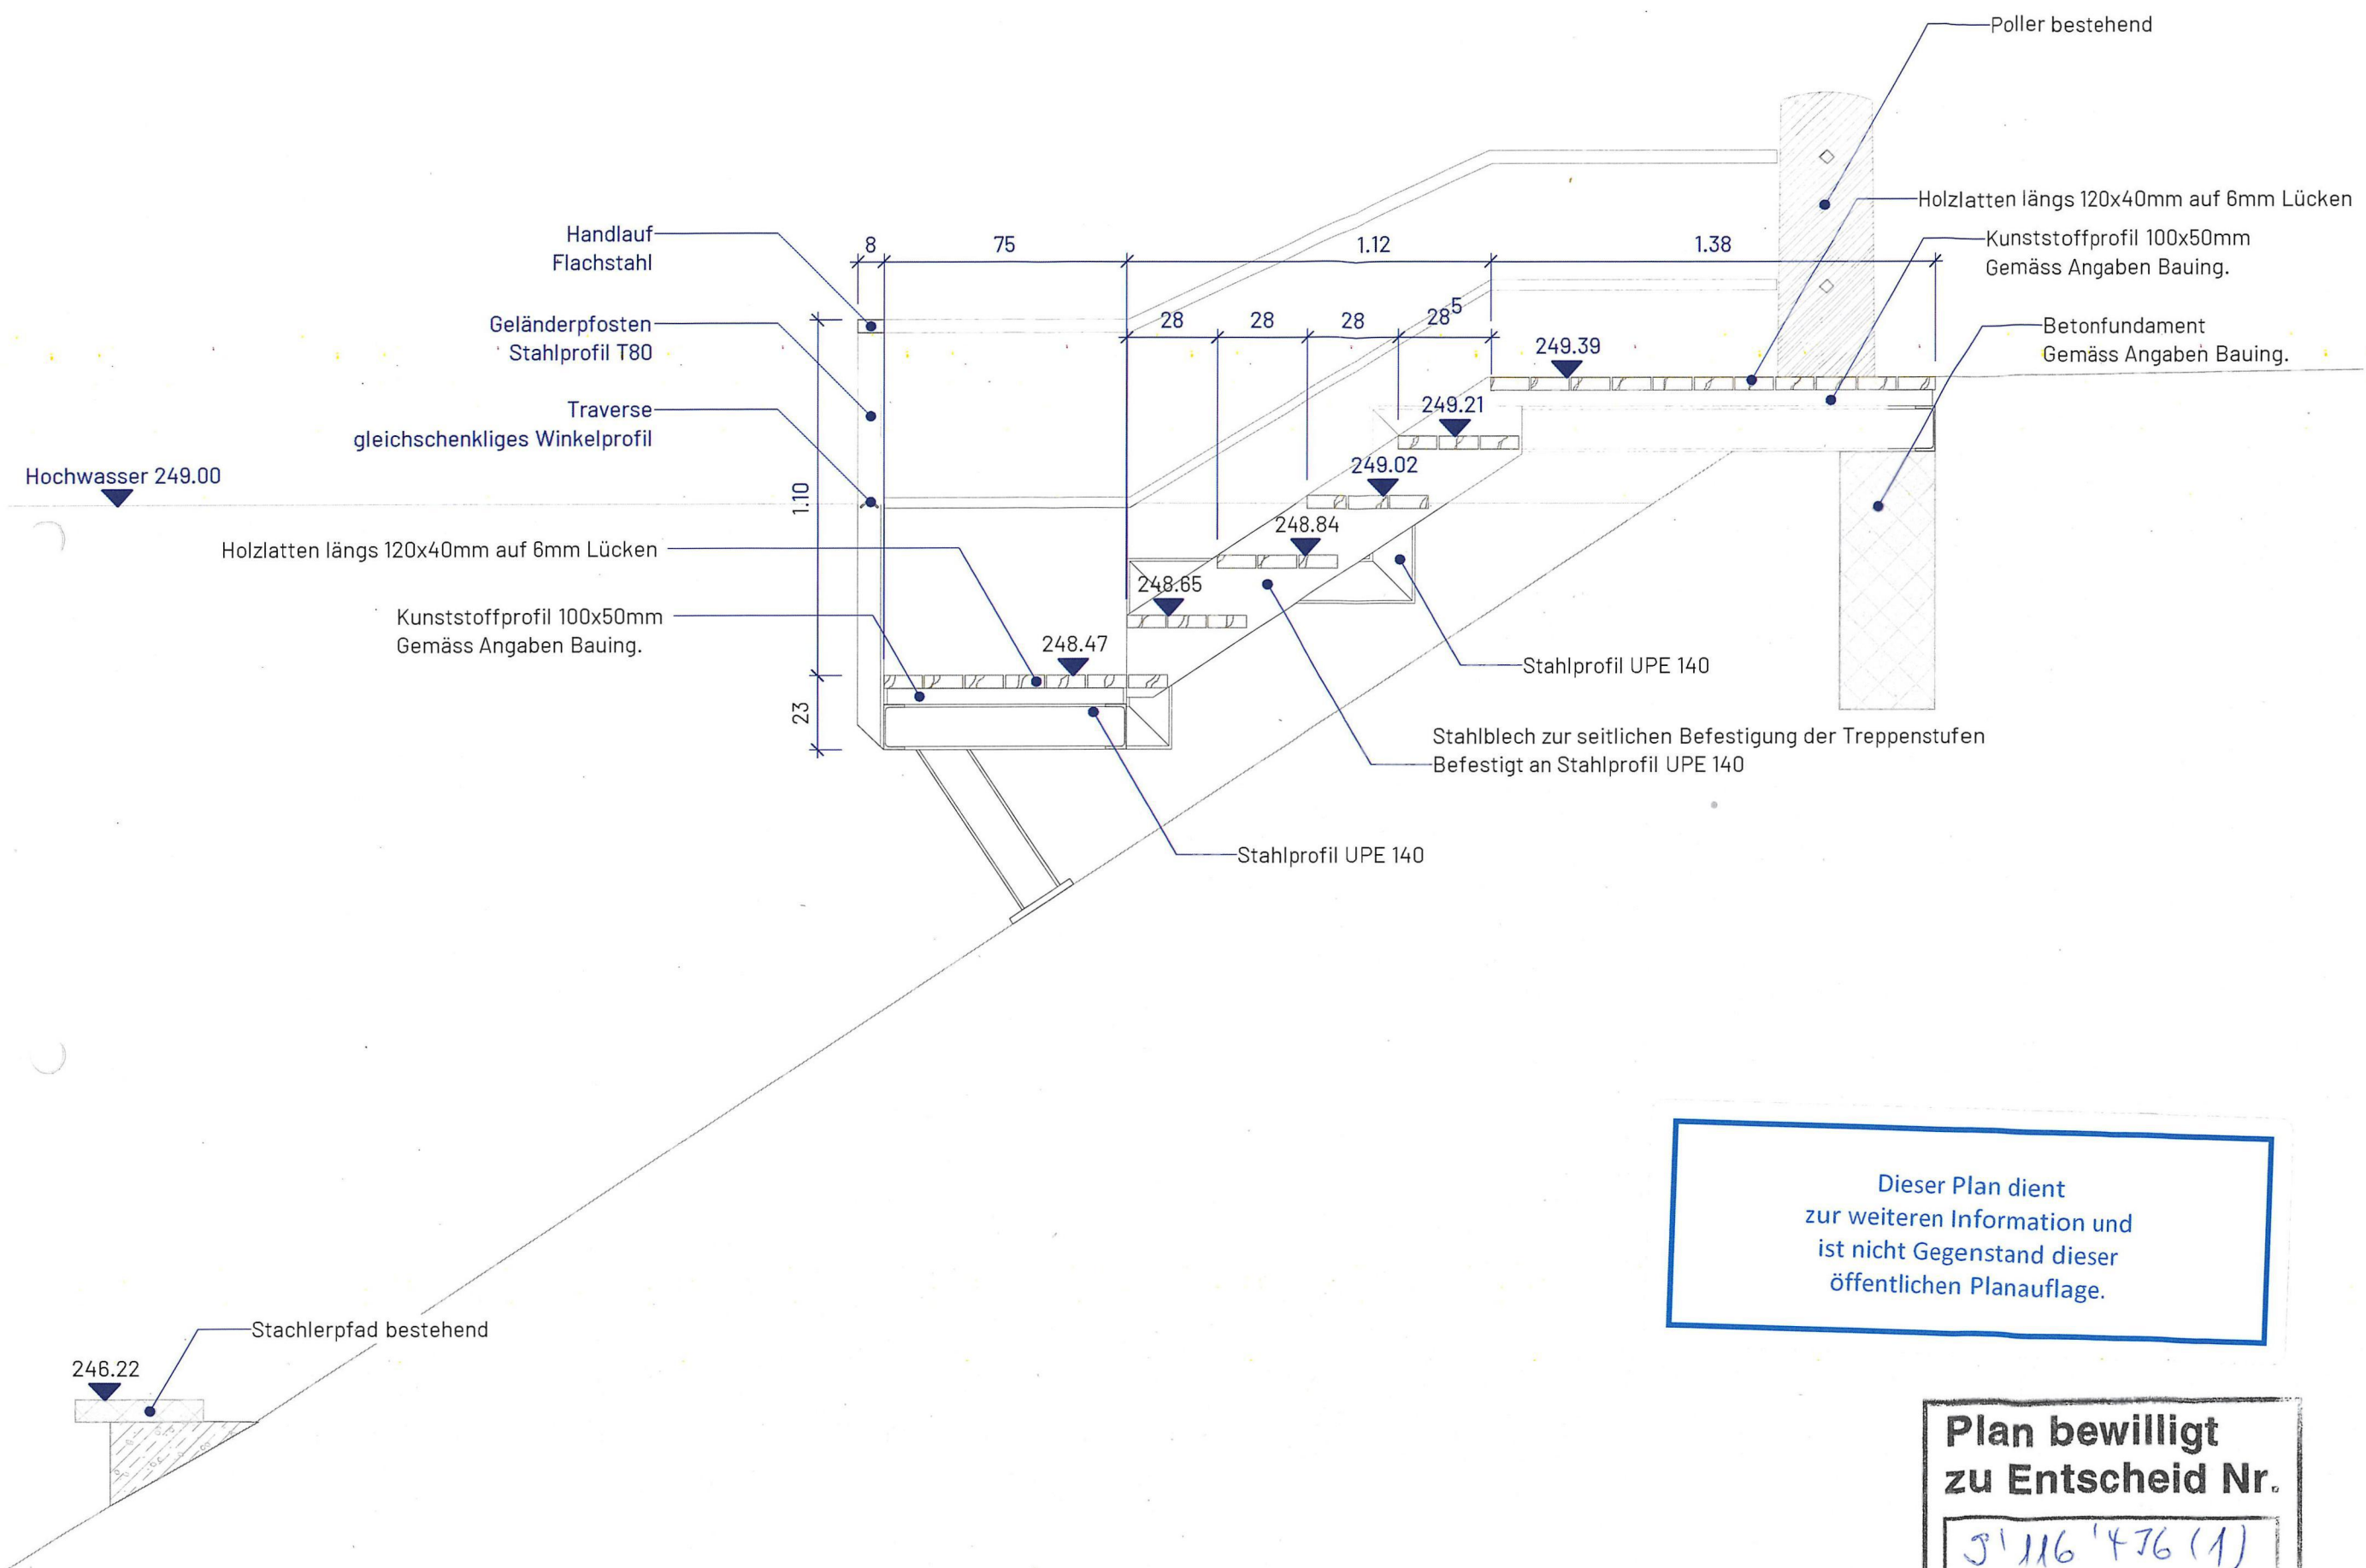



Bau- und Verkehrsdepartement des Kantons Basel-Stadt
Tiefbauamt

PROJEKTVERFASSER

pg landschaften GmbH, Gerbeggässlein 1,
4450 Sissach T: 061 971 73 88, info@pgla.ch

© Dieser Plan ist urheberrechtlich geschützt und darf nur mit Genehmigung von pg landschaften GmbH verwendet und veröffentlicht werden.

PROJEKTNUMMER
1243

FORMAT
ISO A3

PLANNAMME
Schnitt 4

MASSSTAB
1:20

PLANUNGS-
PHASE
Bauprojekt


DATUM
09.04.2020


BAUHERR
TBA Infrastruktur Ausführung

PLANUNGS-
NUMMER
1243_32_S04

PROJEKTBEZEICHNUNG
Rheinterrassen

INDEX
0

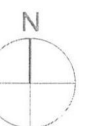

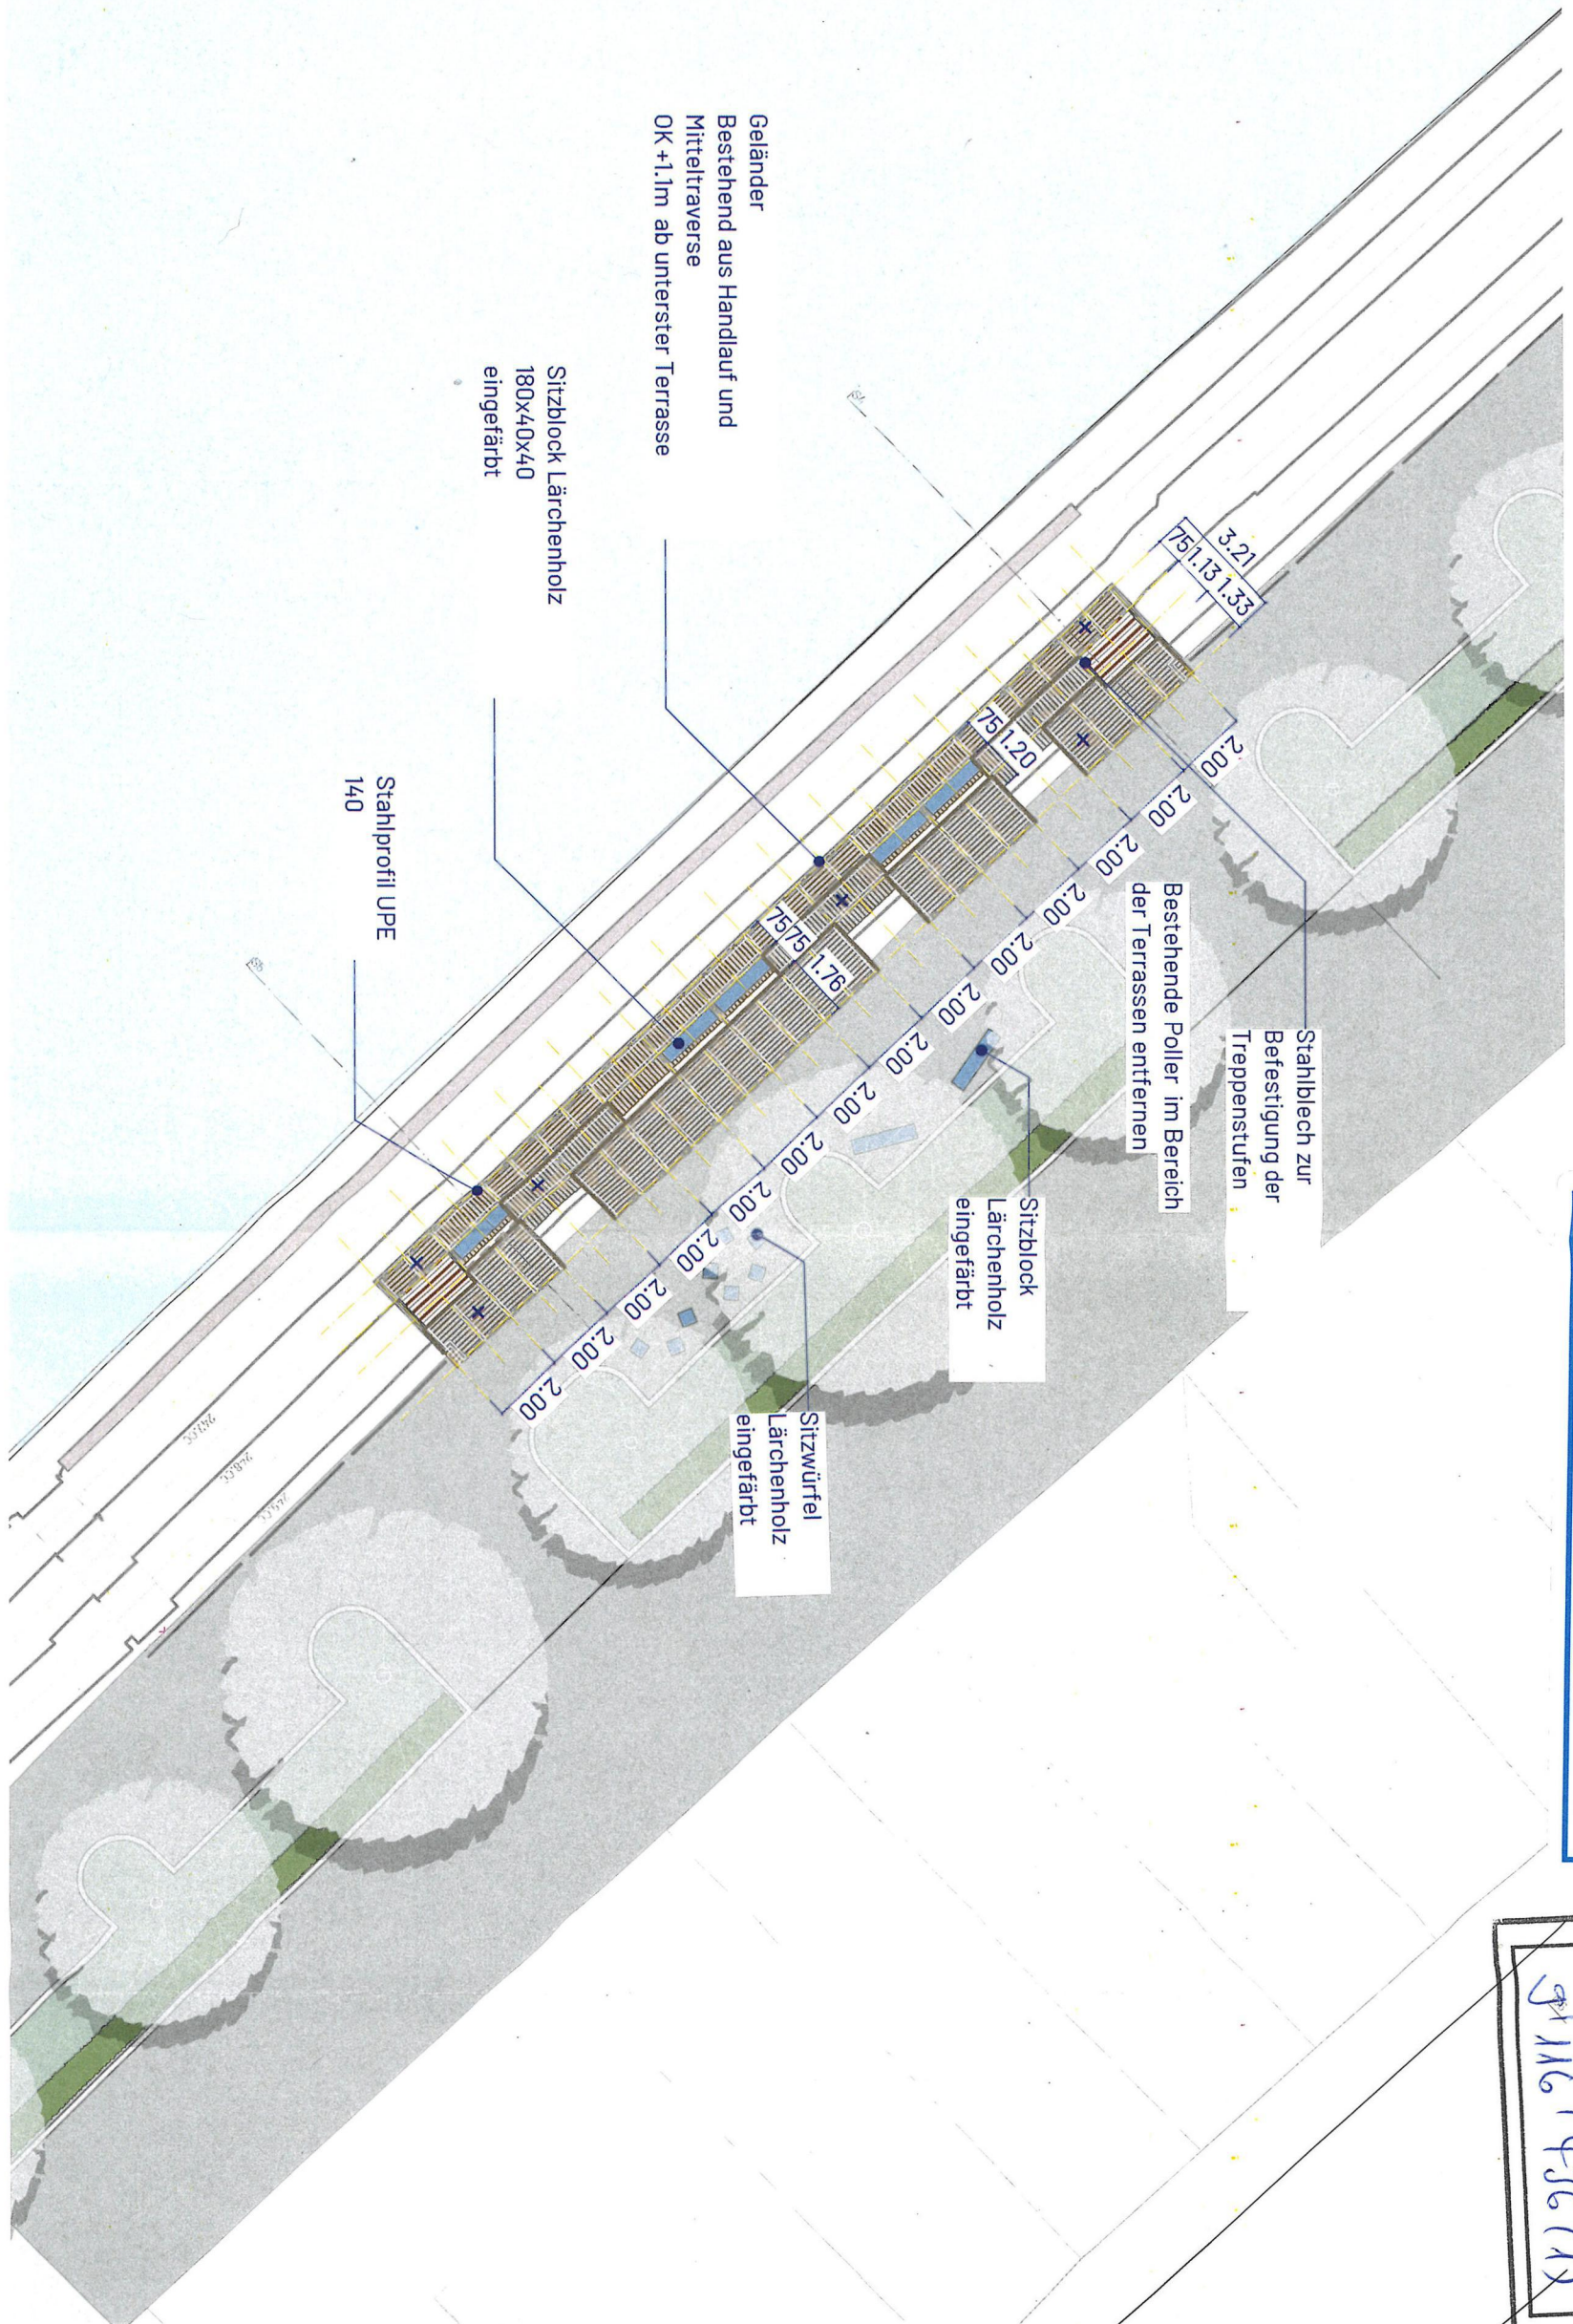

Dieser Plan dient zur weiteren Information und ist nicht Gegenstand dieser öffentlichen Planauflage.

Plan bewilligt zu Entscheid Nr. 21116/436(1)



Bau- und Verkehrsdepartement des Kantons Basel-Stadt
Tiefbauamt

PROJEKTVERFASSER
pg landschaften GmbH, Gerbägslein 1,
4450 Sissach T: 061 971 73 88, info@pgla.ch

PROJEKTNUMMER
1243

FORMAT
ISO A3

PLANNAME
Übersicht A3

MASSSTAB
1:200

PLANUNGSPHASE
Bauprojekt

DATUM
09.04.2020

BAUHERR
TBA Infrastruktur Ausführung

PLANUNNUMMER
1243_32_G02

PROJEKTBEZEICHNUNG
Rheinterrassen

INDEX
A

