
Dieses Dokument ist Eigentum der BLT Baselland Transport AG. Jede Weitergabe, Vervielfältigung oder Verwendung ohne unsere ausdrückliche Genehmigung ist untersagt.

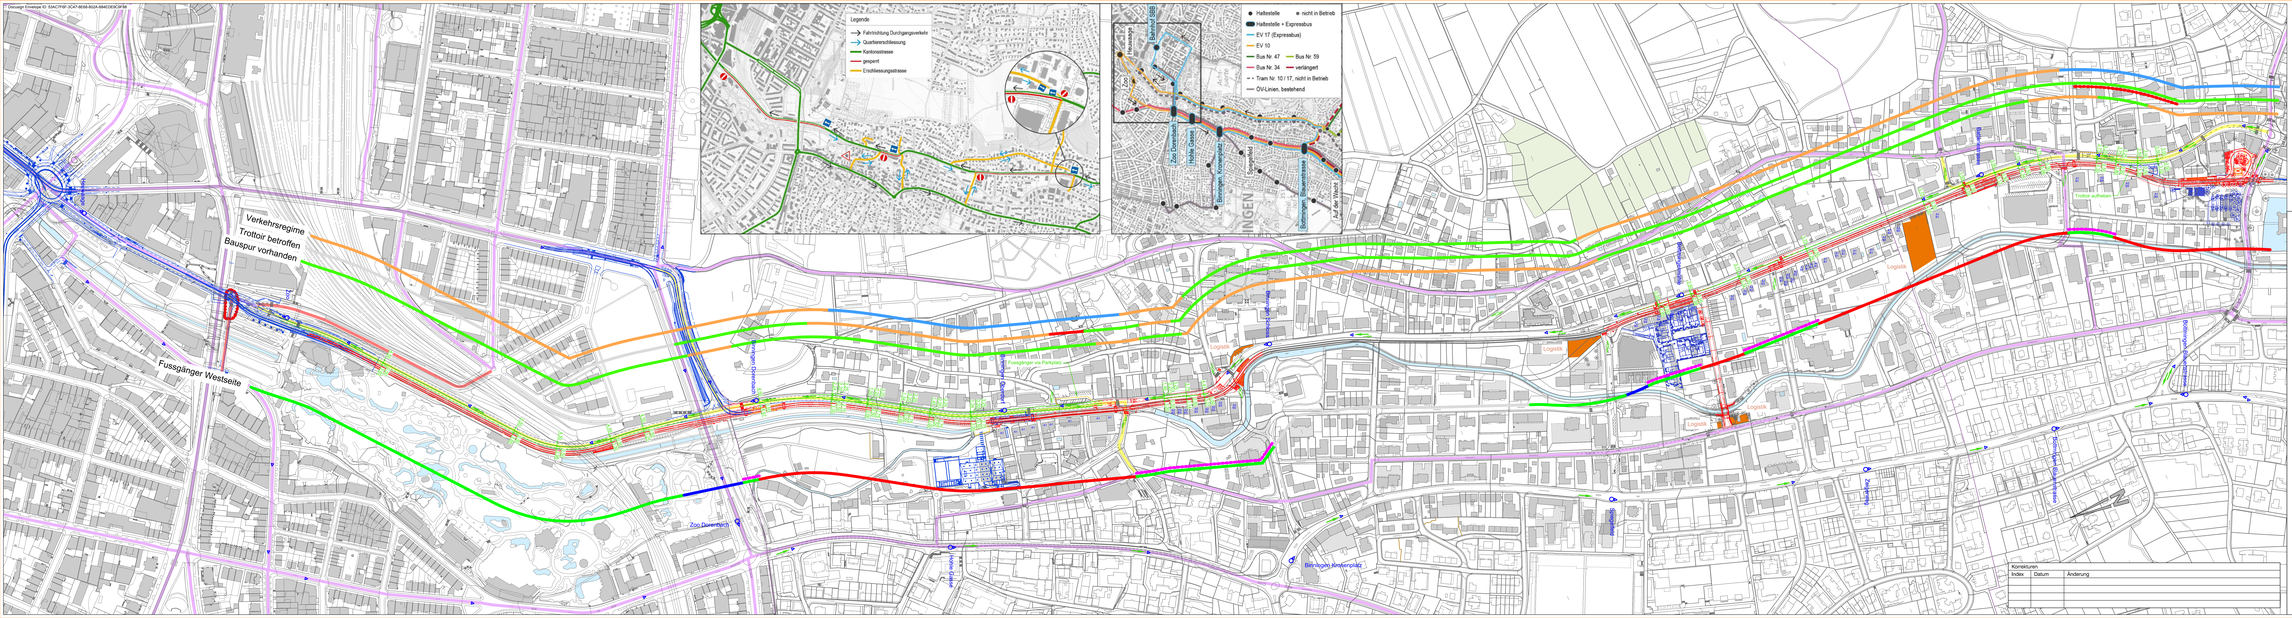

Verkehrsregime	Unverändert gegenüber Bestand
	Einbahn Richtung Stadt, Lokal Richtung Land möglich
	Einbahn Richtung Stadt
Trottoir entlang Kantonsstrasse betroffen	Unverändert gegenüber Bestand
	Trottoirbreite reduziert
	Trottoir lokal aufgehoben
Bauspur vorhanden	Ja
	Nein
Fussgänger westlich Trasse betroffen	Zufussgehende erlaubt
	Zufussgehende gesperrt
	Zufussgehende umgeleitet
	Zufussgehende erlaubt, durch Baubereich
Erschliessung ausgewählter Liegenschaften	A1 Fussgänger: Rückweitig / anderweitig
	A2 Fussgänger: durch Baustelle
	B1 PW: Rückweitig / anderweitig
	B2 PW: Rückweitig / anderweitig durch Baustelle
	B3 PW: nur Ereigniszufahrt durch Baustelle
	B4 PW: unmöglich, auch für Ereigniszufahrt
Kantonale Velovroute	Kantonale Velovroute, bestehend
	Kantonale Velovroute, temporär aufgehoben
	Kantonale Velovroute, temporär ergänzt (umgeleitet)

BLT Linie 10 / 17
Gesamterneuerung Leimental

Gemeinde	Basel, Binningen, Bottmingen
Los 3	Zoo - Bottmingen Schloss
Strecke	Basel - Rodersdorf
km	0.0 - 3.5

06.91

Auflageprojekt

Verkehrs- und Logistikkonzept

DER PROJEKTVERFASSER:
Gruner AG
Ort, Datum
Unterschrift

DIE BAUHERRSCHAFT:
BLT Baselland Transport AG
Ort, Datum
Fabrik Keller
Unterschrift



CAD-SYSTEM: AutoCAD 2025
PLANFORMAT: 1980 / 450
MASSSTAB: 1:2000
PLANNUMMER PROJEKTVERFASSER:
E.2402020.001 - 051
PROJEKTVERFASSER:
gruner
Gruner AG
St. Jakobs-Strasse 199, CH-4020 Basel
Telefon +41 61 317 61 61
Fax +41 61 373 40 98
www.gruner.ch

BAUHERRSCHAFT:
BLT Baselland Transport AG
Binningen
Tel. +41 61 425 50 50
Fax +41 61 425 50 51
www.blt.ch

Index	Datum	Änderung

INDEX	DATUM	GEZ.	ACHTN.
-	10.09.2026	bme	bke
A			
B			
C			
D			